


## Tablica rozdzielcza RB (budowlana)

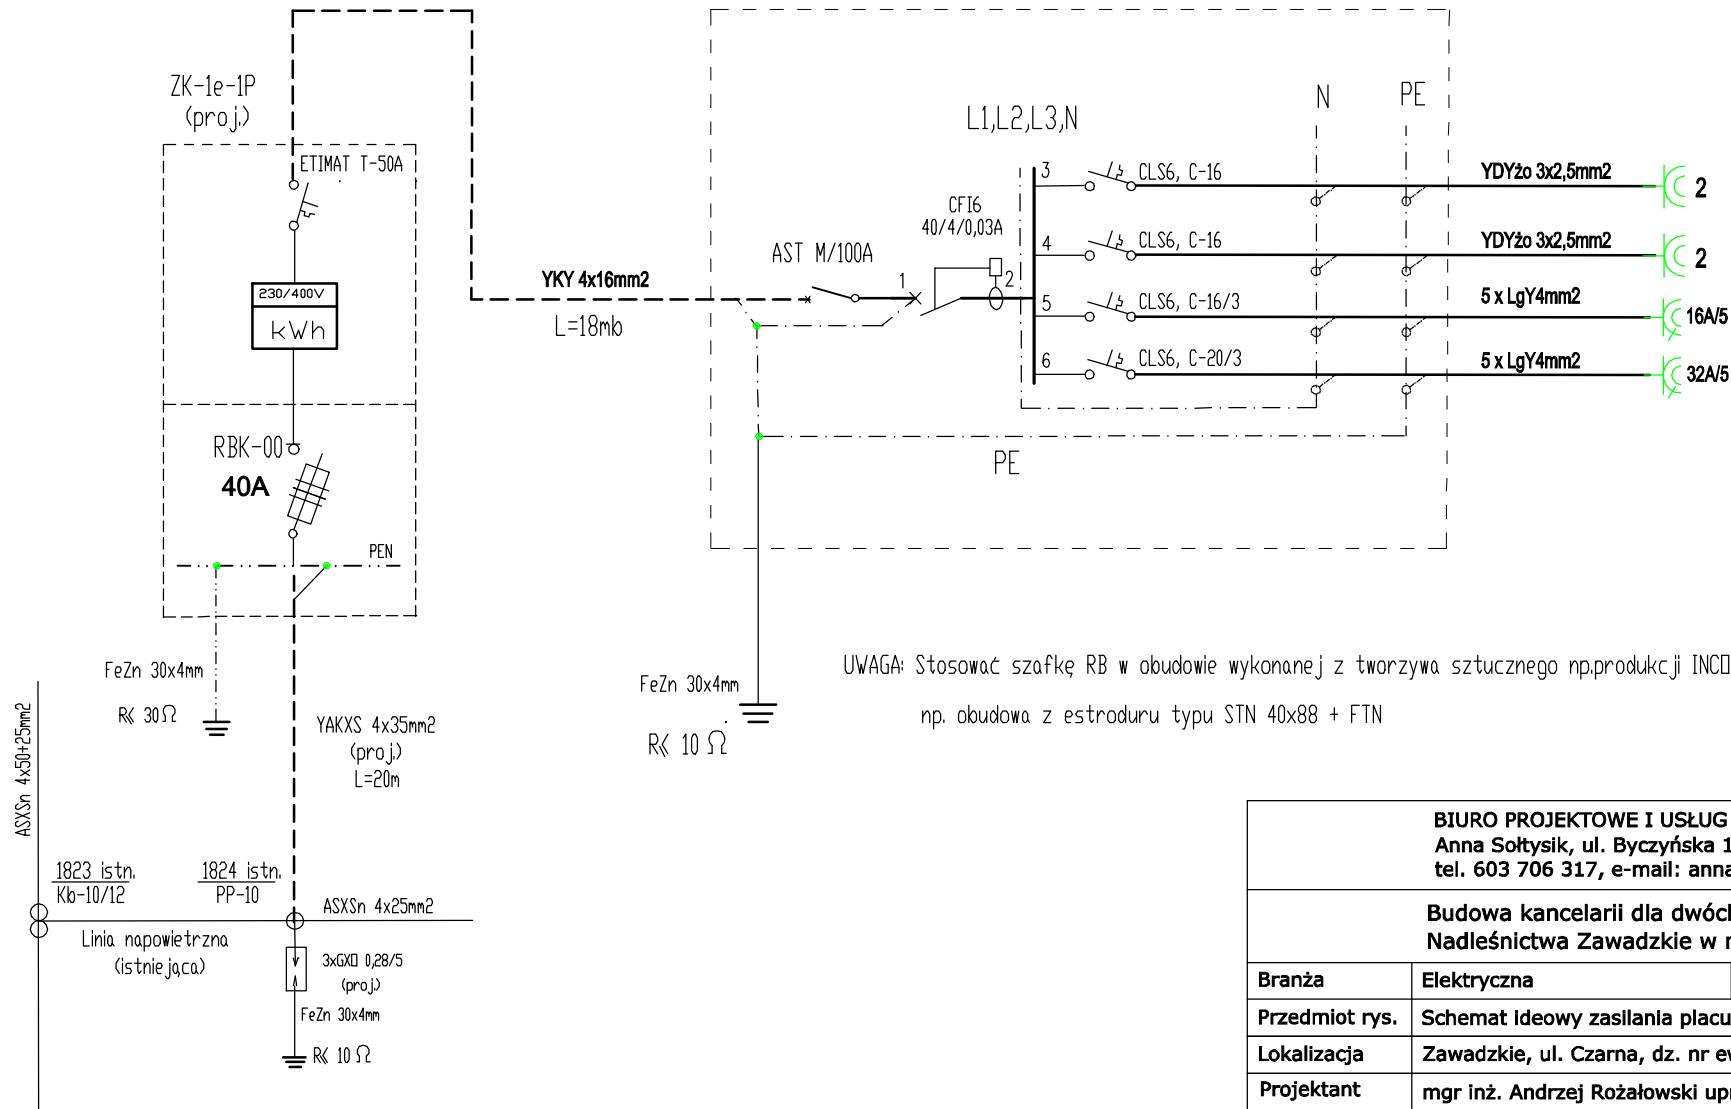

Numer obwodu	Nazwa Odbiornika
1	Wyłącznik główny
2	Wyłącznik p.porażeniowy
3	Gn. 1-faz. 230 V nr.3
4	Gn. 1-faz. 230 V nr.4
5	Gn. 3-faz. 16/5A nr.5
6	Gn. 3-faz. 32/5A nr.6

UWAGA: Stosować szafkę RB w obudowie wykonanej z tworzywa sztucznego np. produkcji INCUBEX lub o podobnych parametrach np. obudowa z estraduru typu STN 40x88 + FTN

BIURO PROJEKTOWE I USŁUG INWESTYCYJNYCH  
Anna Sołtysik, ul. Byczyńska 120, 46-203 Kluczbork  
tel. 603 706 317, e-mail: anna.soltysik120@wp.pl

Budowa kancelarii dla dwóch leśnictw Rytwiny i Dębnie  
Nadleśnictwa Zawadzkie w miejscowości Zawadzkie

Branża	Elektryczna	Data	10.2020	Nr rys.	4/E
Przedmiot rys.	Schemat Ideowy zasilania placu budowy z układem pomiarowym				
Lokalizacja	Zawadzkie, ul. Czarna, dz. nr ew. 3127/2 k.m. 9				
Projektant	mgr inż. Andrzej Rożałowski upr. nr 42/68				
Koordynator	tech. bud. Anna Sołtysik, upr. nr 113/83/OP				
Opracował	mgr inż. Piotr Bazan upr. 106/87/Op				