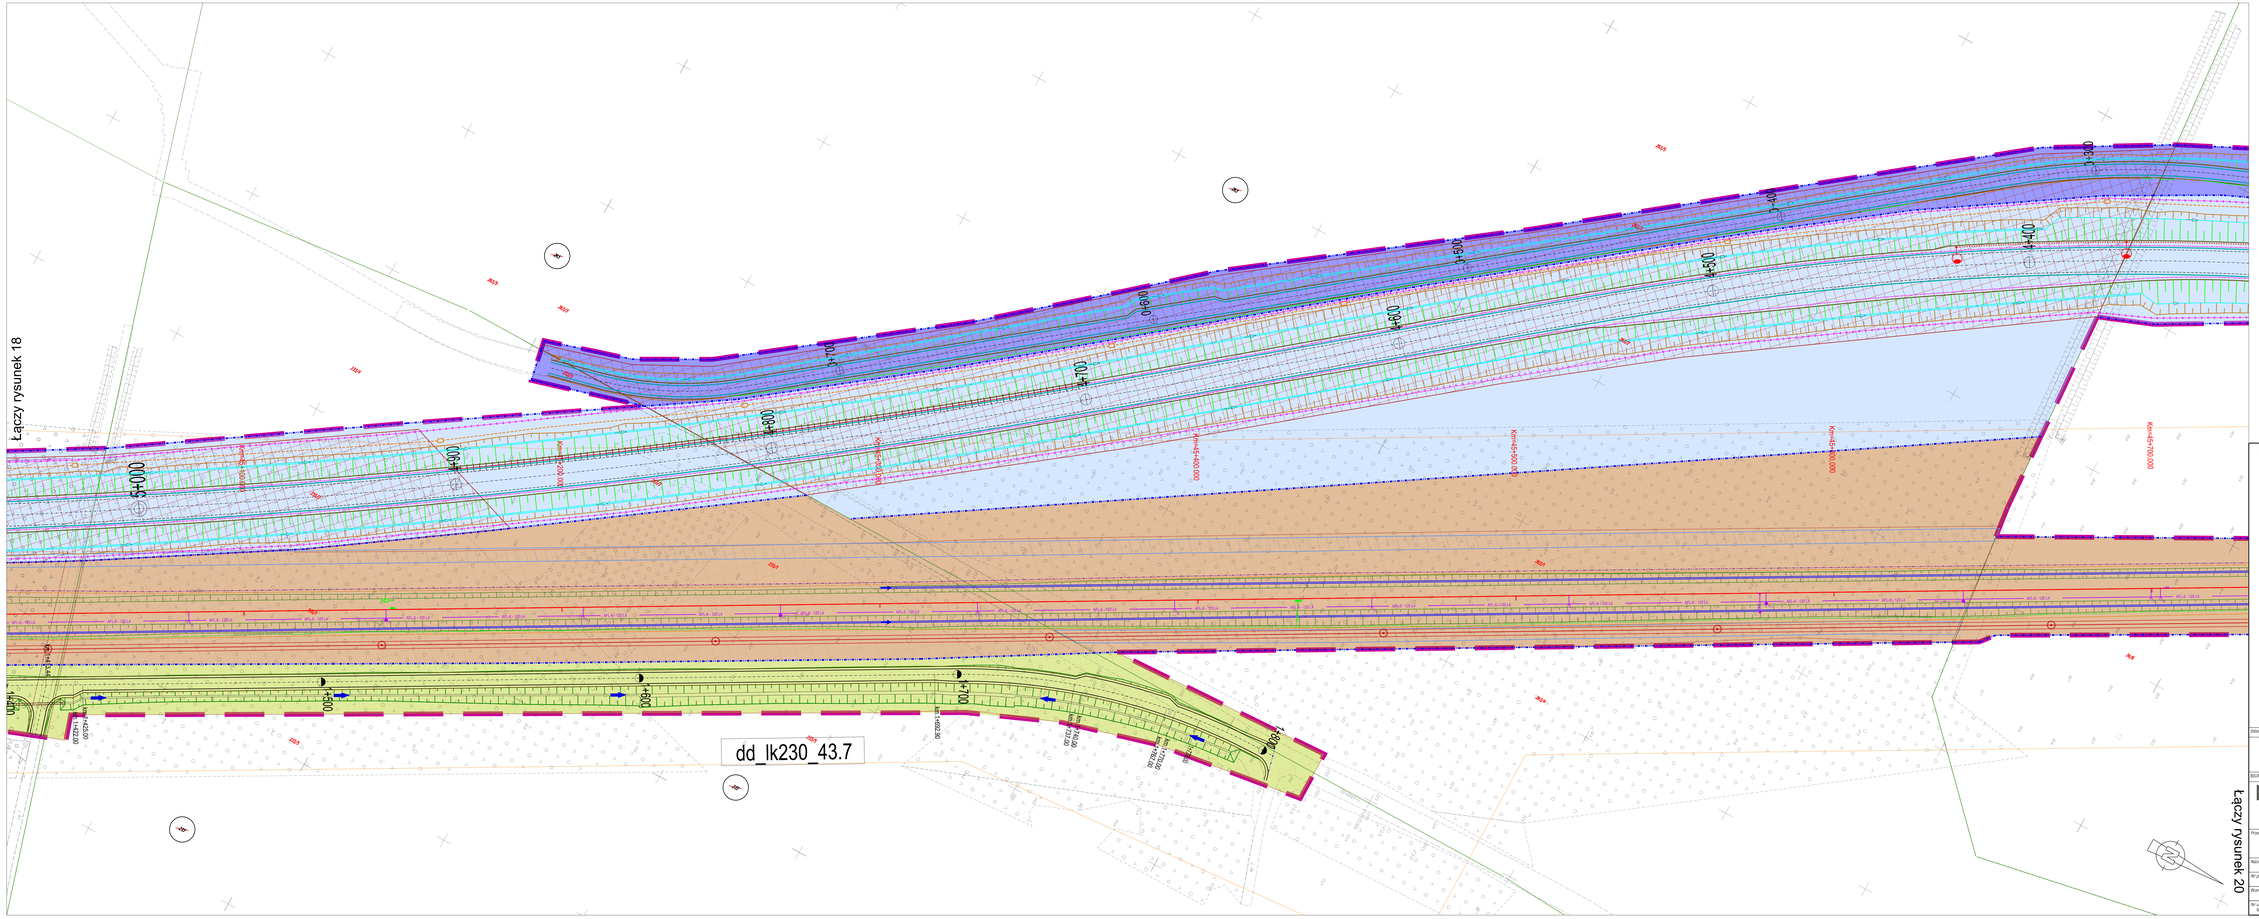

Legenda:

- Zakres inwestycji objęty wnioskiem
- Linie rozgraniczające (lub wydzielenia pasów drogowych dróg różnych kategorii)
- Komplementarne inwestycje
- 0/10 Numery działek ewidencyjnych
- 0/17 Numery działek ewidencyjnych po podziale
- Zakres działek lub części działek do przejęcia na rzecz Skarbu Państwa w użytkowanie wieczyste PKP PLK S.A. oraz nabywanych do Skarbu Państwa do przejęcia w użytkowanie wieczyste PKP PLK S.A.
- Zakres działek lub części działek do zajęcia na rzecz GDOKiA
- Zakres działek lub części działek do przejęcia na rzecz powiatu wejherowskiego. zajmowane na rzecz budowanych i przebudowywanych dróg publicznych
- Zakres działek lub części działek do przejęcia na rzecz gminy Choczewo zajmowane na rzecz budowanych i przebudowywanych dróg publicznych
- Zakres działek lub części działek do nieodpłatnego zajęcia w ramach czasowego ograniczenia w korzystaniu - drogi publiczne
- Zakres działek lub części działek do nieodpłatnego zajęcia w ramach czasowego ograniczenia w korzystaniu - wody płynące
- Zakres działek lub części działek do których określono ograniczenie w korzystaniu z nieruchomości w celu zapewnienia prawa do wejścia na teren nieruchomości dla przedsiębiorcy inwestycji kolejowej zgodnie z art. 9c, ust.1, pkt 6 ustawy dnia 28 marca 2003r. o transporcie kolejowym
- Część przejęta zajęta oddziałrym wnioskiem o wydanie DULUK

INWESTOR:

PKP POLSKIE LINIE KOLEJOWE S.A.

PKP Polskie Linie Kolejowe S.A.
ul. Targowa 74
03 - 734 Warszawa

BIURA PROJEKTOWE - WYKONAWCA:

Multiconsult POLSKA

TGD

Multiconsult Polska sp. z o.o.
00-203 Warszawa, ul. Bonifraterska 17

Transprojekt Gdański Sp. z o.o.
80-253 Gdańsk, ul. Zabytkowa 2

Przedmiot opracowania:	Opracowanie dokumentacji projektowej wraz z pełnieniem nadzoru autorskiego dla realizacji robót budowlanych w ramach projektu pn. „Zapewnienie dostępu kolejowego do elektrowni jądrowej Lubiatowo – Kopalino”
Nazwa obiektu budowlanego:	Linia kolejowa nr 230 wraz z infrastrukturą towarzyszącą od km 35+550 do km 50+373
Nr projektu: 01.341.2023	Tytuł rysunku: Załącznik rysunkowy do wniosku o opinię do wniosku o ULUK
Branża: Opracowanie wielobranżowe	Linia, odcinek i zdjęcie: LK 230 ODC. 4 od KM 45+000 do KM 45+700
Nr archiwu: 90 09/0005/23/2/1	Data sporządzenia: Wrzesień 2025
Skala: 1:500	Nr rysunku: 19