



WIDOK

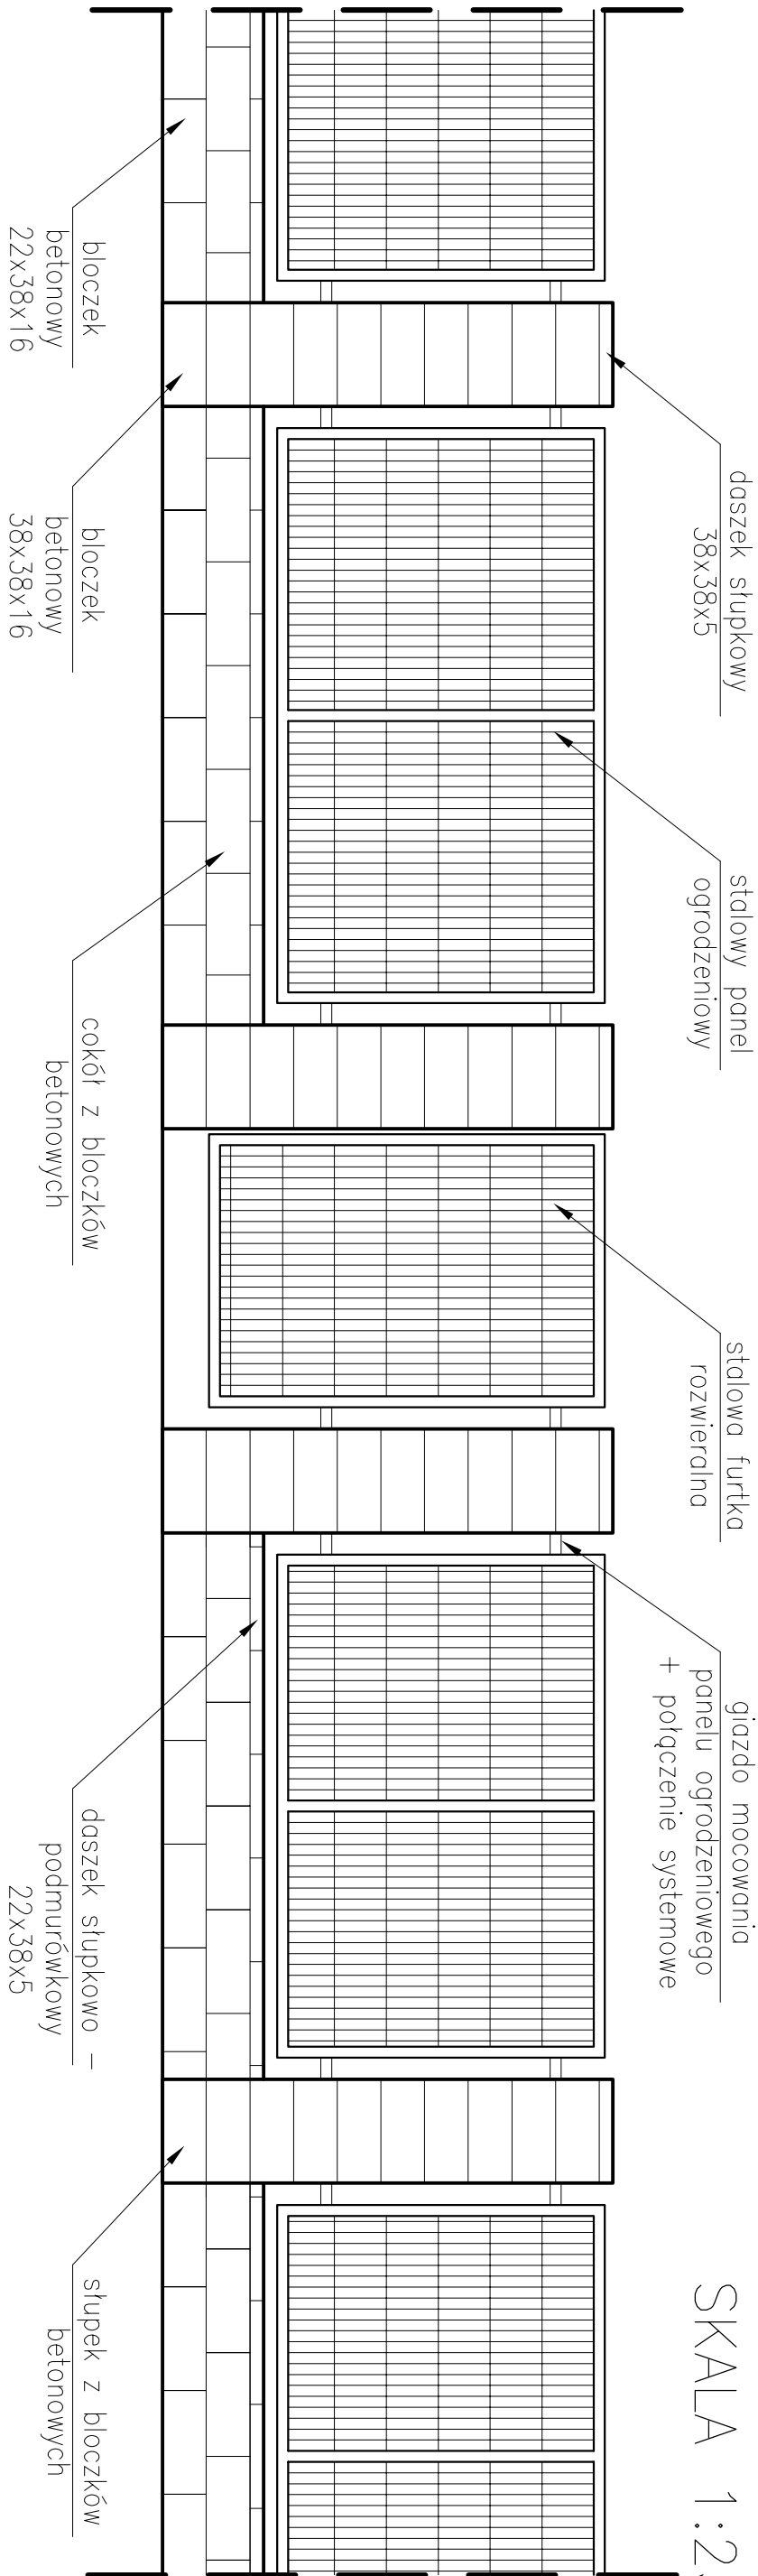

FRAGMENT OGRODZENIA
SEGMENT B
SKALA 1:25

RZUT

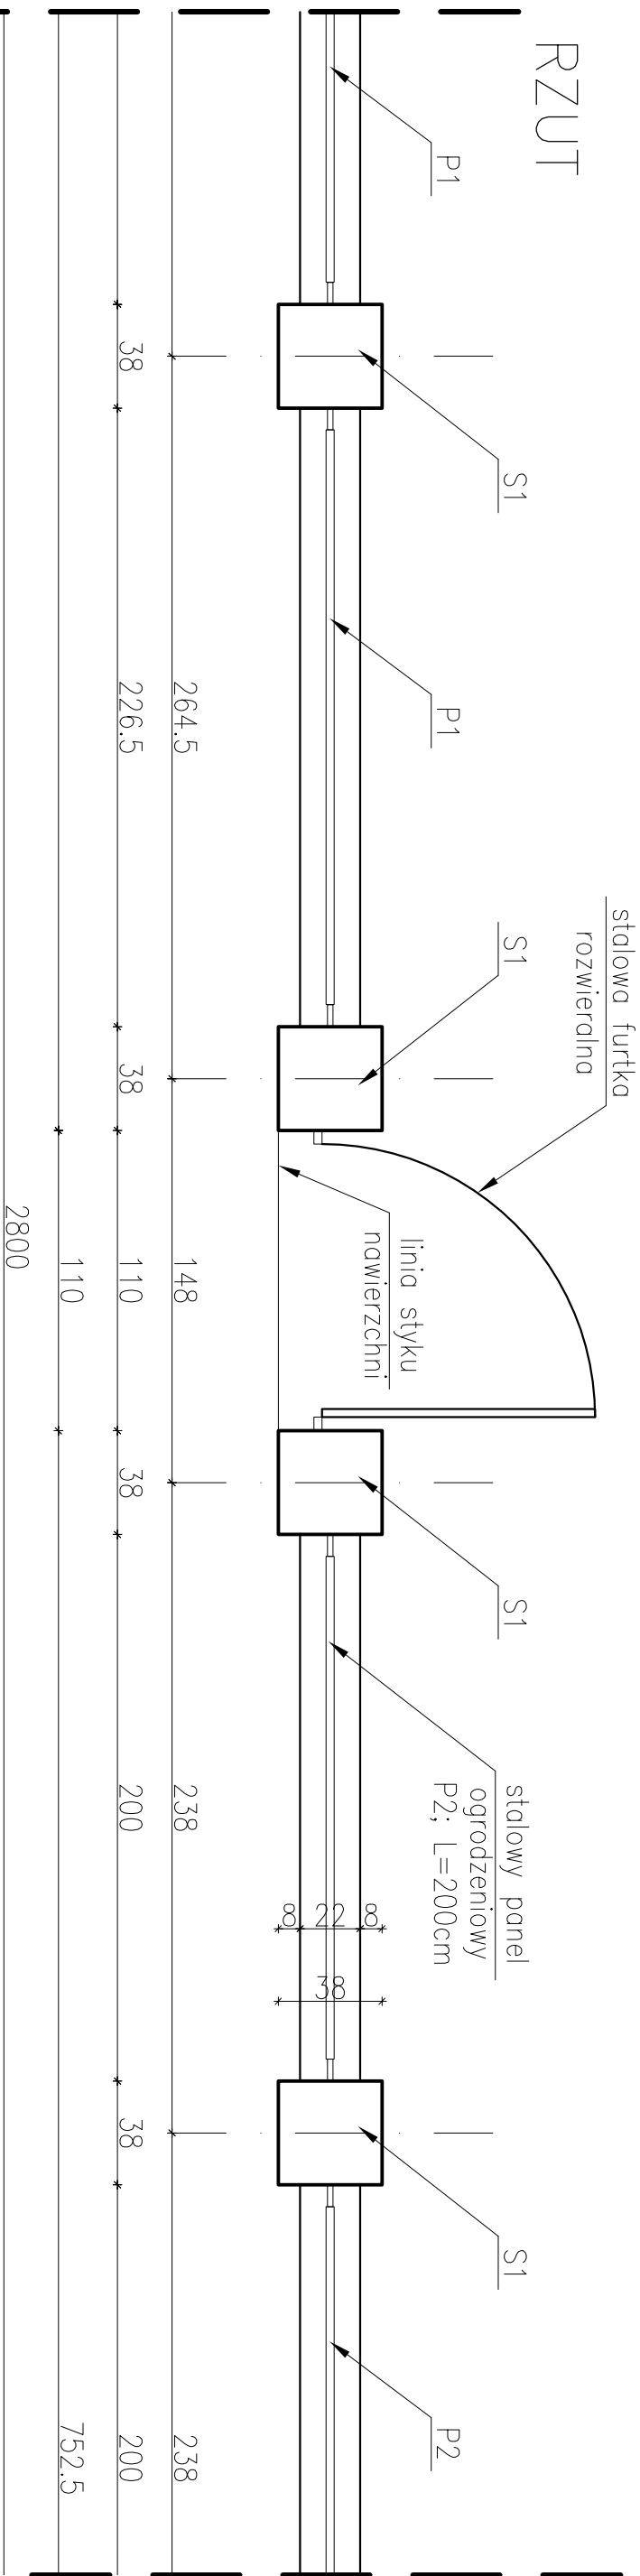

REMONT FRAGMENTU OGRODZENIA PRZY
BUDYNKU SIEDZIBY POWIATOWEJ STACJI
SANITARNO – EPIDEMIOLOGICZNEJ W NYSIE
WYKONAŁ: