


RZUT PIWNICY

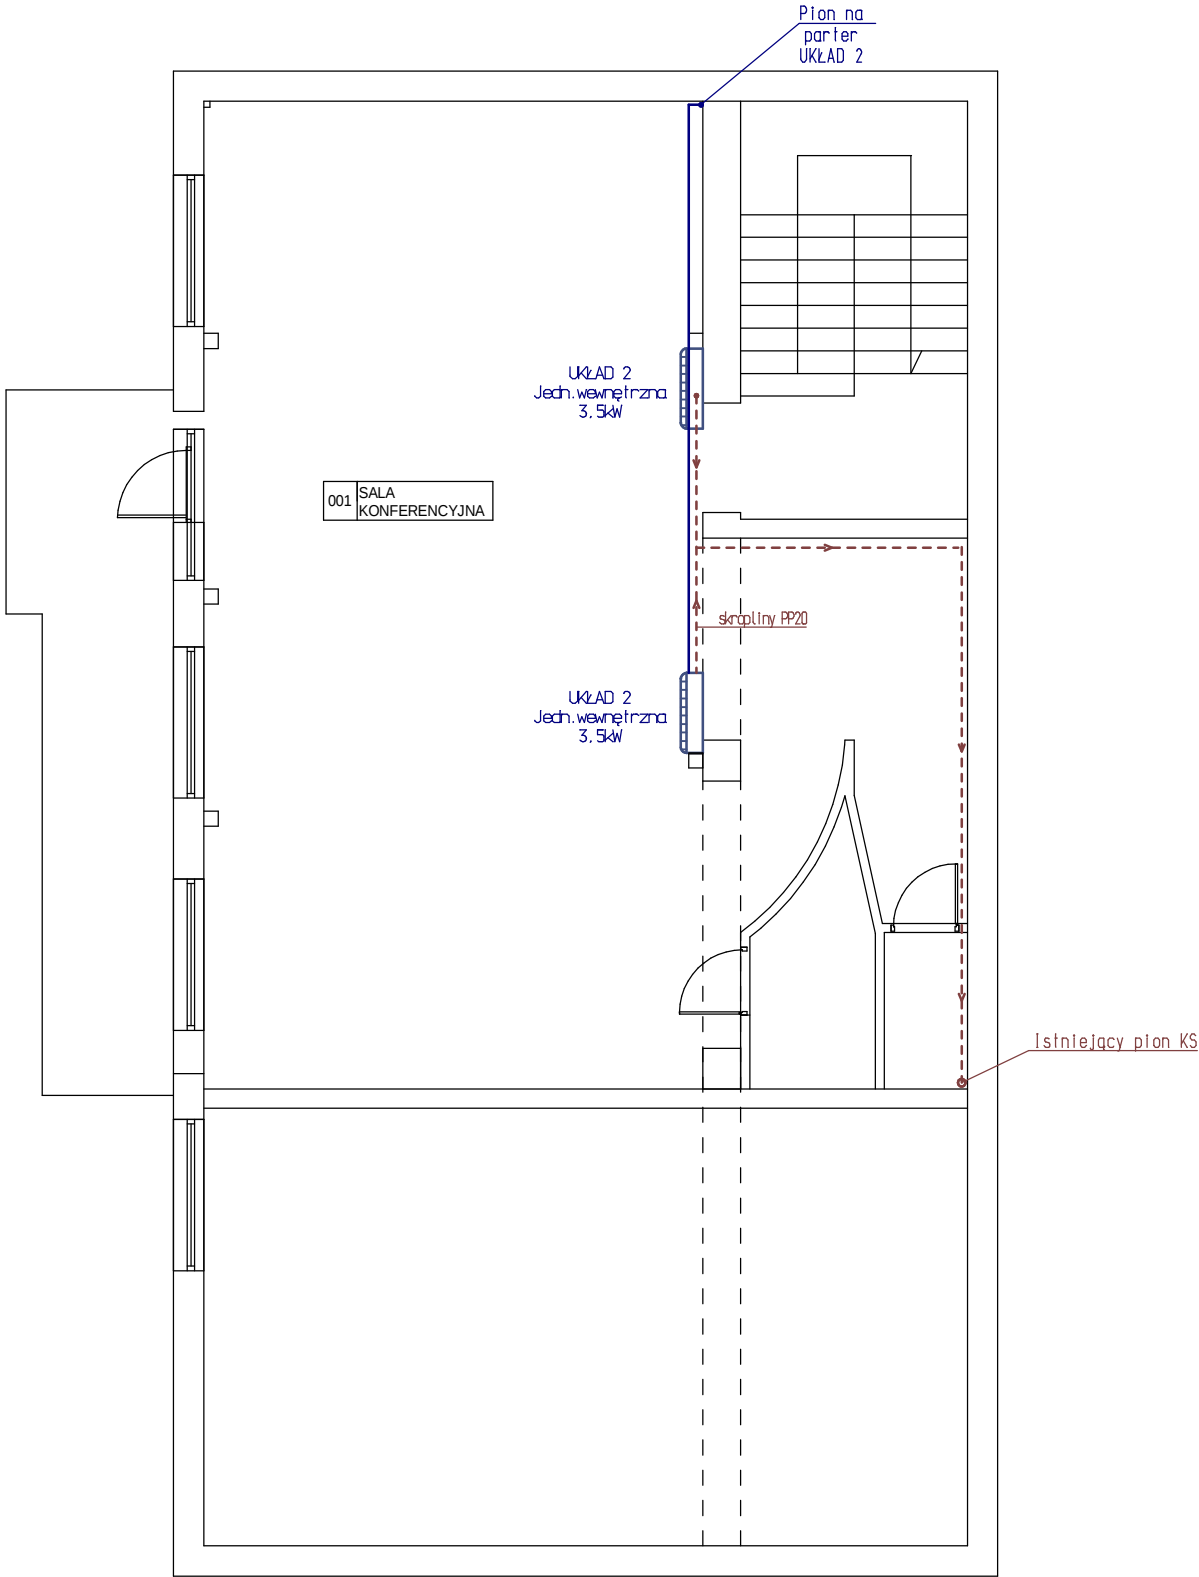

LEGENDA:

- instalacja chłodnicza układ 1
- instalacja chłodnicza układ 2
- instalacja odprowadzenia skroplin
- jednostka wewnętrzna ścienna

Nazwa rys.:Rzut piwnicy			Rys.2	
Obiekt: Instalowanie wewnątrz i na zewnątrz użytkowanego budynku administracyjnego Komendy Miejskiej Państwowej Straży Pożarnej w Białymstoku instalacji klimatyzacji Białystok, ul. Warszawska 3 dz. nr 346/1 obęb 0017 Bojary			Skala	1:100
			Data	19.06.2026
Autor projektu	Imię i nazwisko	Nr upr.	Podpis	
	mgr inż. Marcin Pawłuszewicz	BI/195/01		
Opracowała	mgr inż. Renata Pawłuszewicz	-/-		