




Przekrój 18
km 0+850

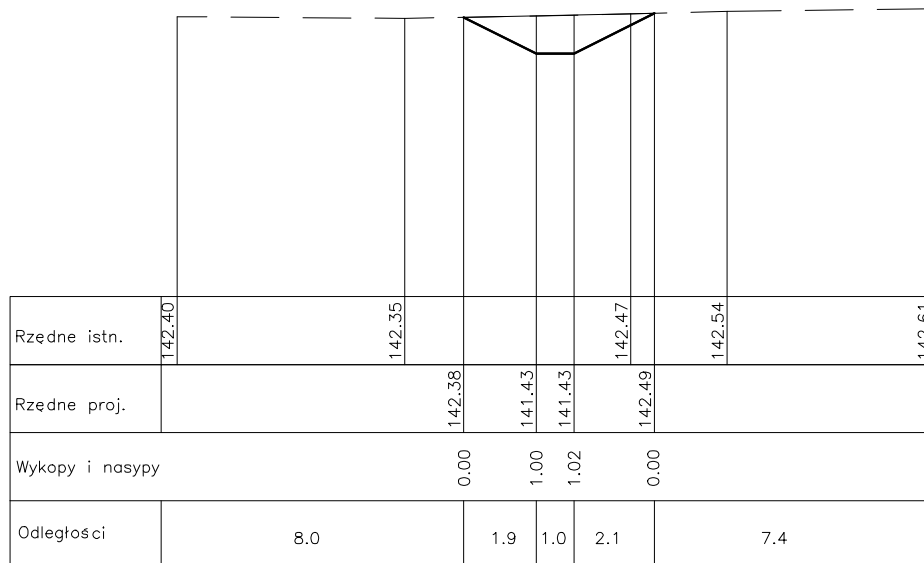

Przekrój 19
km 0+900

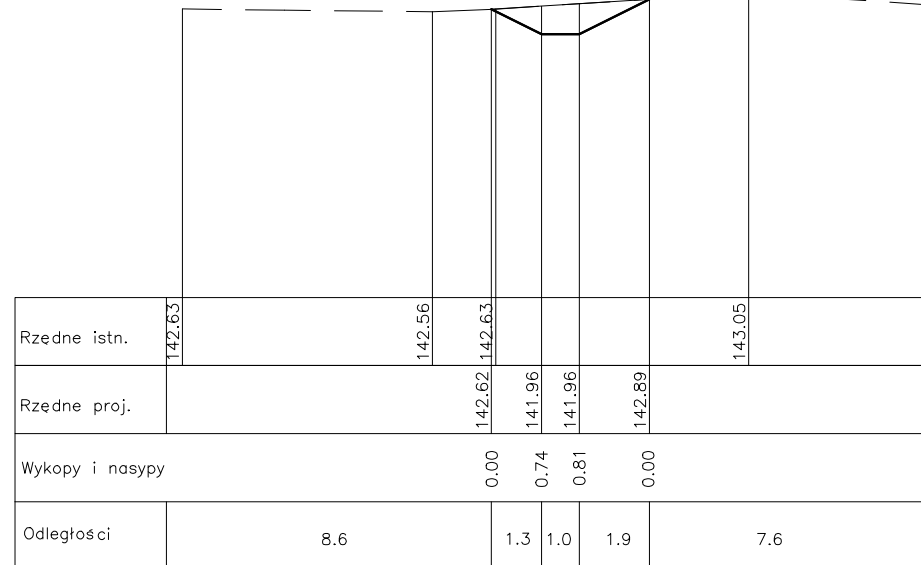

Przekrój 17
km 0+800

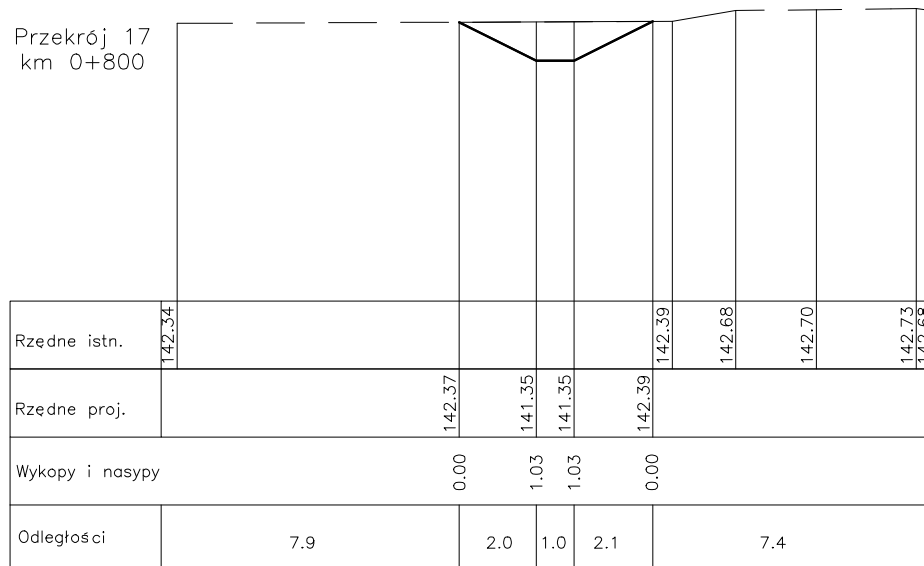

Wykonawca:					HYDRON ul. Jastrzębowskiego 22/10 02-786 Warszawa		
Autorzy:				Temat:			
Funkcja:	Imię i Nazwisko:			Data:	Podpis:		
Projektant:	mgr inż. Bartłomiej Dobrzelewski upr. bud. MAZ/0271/P00K/10			VI 2021			
Sprawdzający:	dr inż. Piotr Król upr. bud. Nr St-72/89, Wa-1246/94			VI 2021			
Stadium:	PROJEKT WYKONAWCZY						
Tytuł:	Przekroje poprzeczne. Rów 13.						
Zlecienniodawca:					Skala: 1:20		
Nadleśnictwo Sokółów ul. Kupieżyńska 17B 08-300 Sokółów Podlaski					Rys. 4.2.3		

**Projekt obiektów
małej retencji
wodnej na terenie
leśnictw Ceranów,
Kurowice, Repki,
Przeździatka
Nadleśnictwa
Sokółów.
Rowy melioracji
leśnej.**