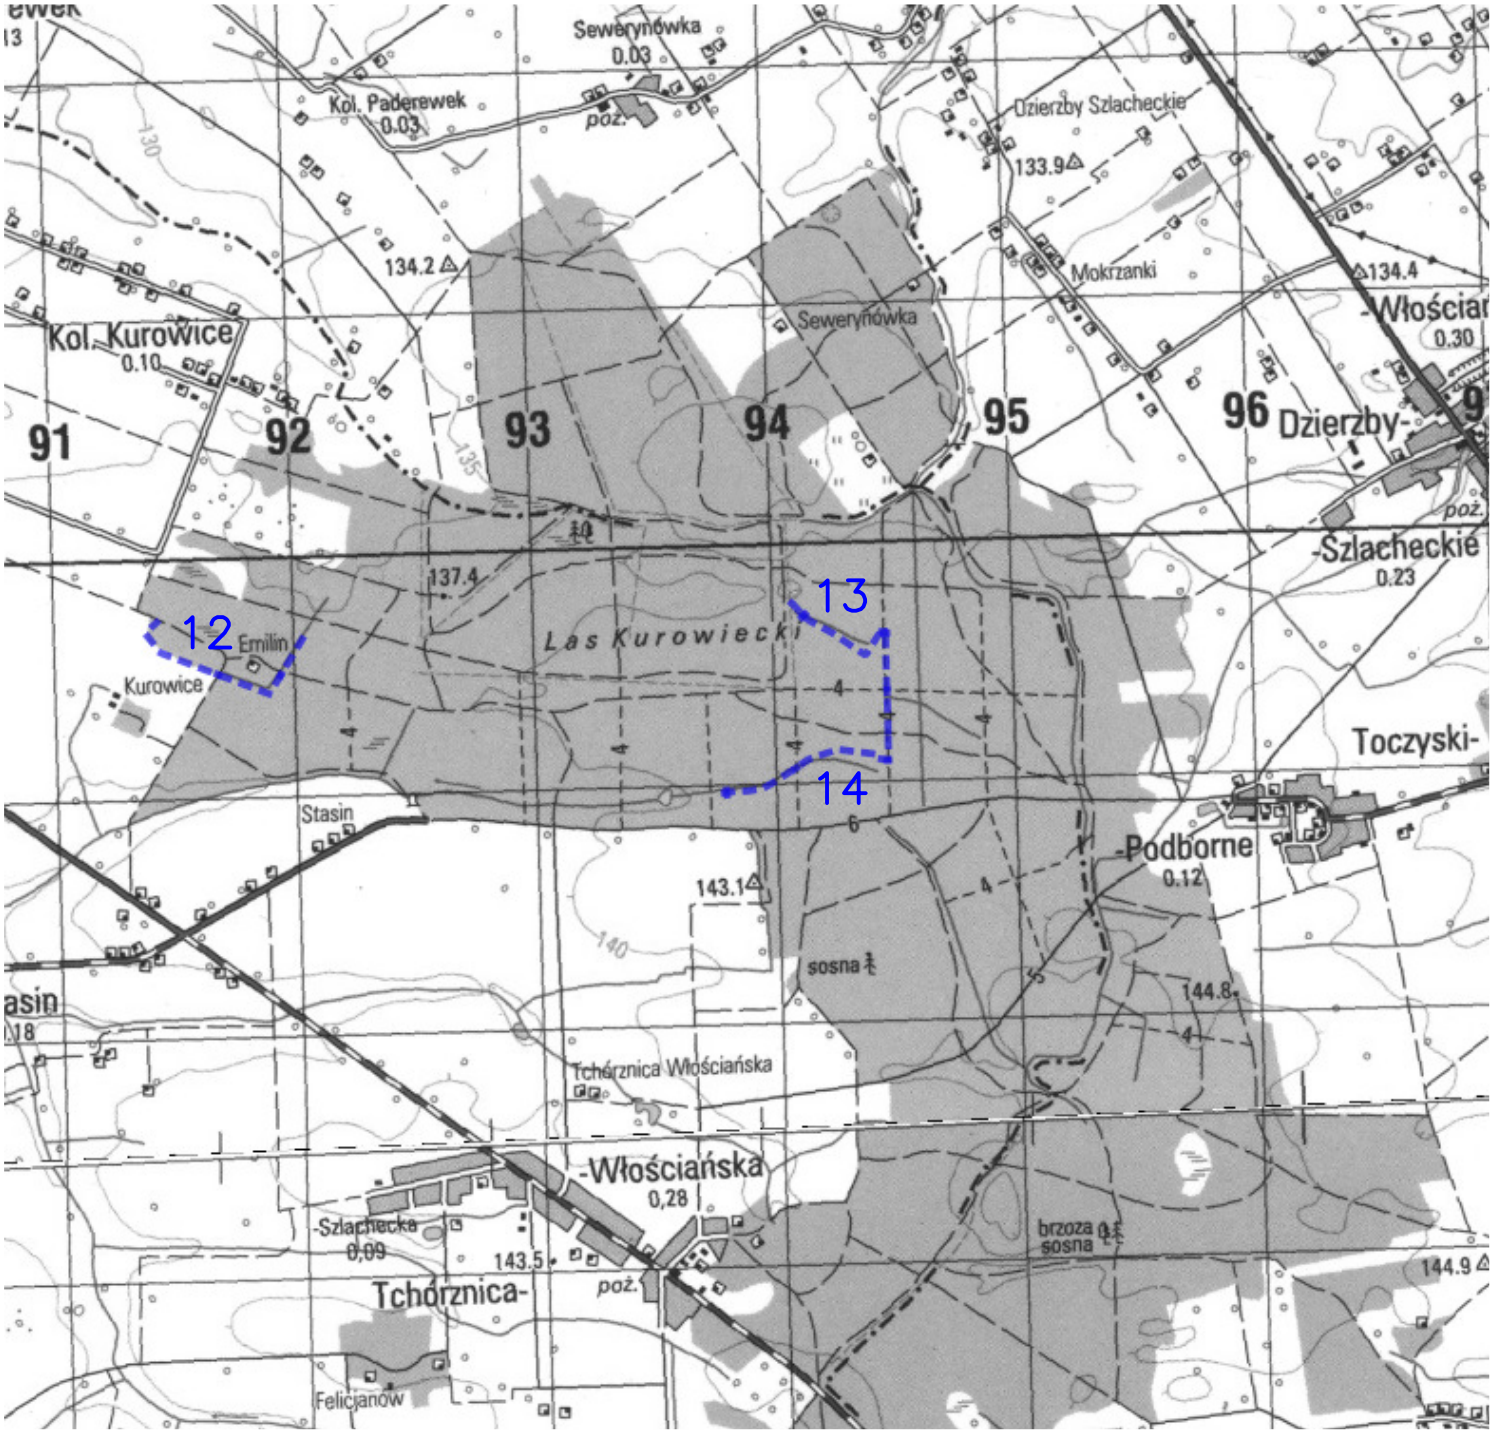

Wykonawca:	HYDRON ul. Jastrzębowskiego 22/10 02–786 Warszawa		
Autorzy:			Temat:
Funkcja:	Imię i Nazwisko:	Data:	Podpis:
Projektant:	mgr inż. Bartłomiej Dobrzelewski upr. bud. MAZ/0271/POOK/10	VI 2021	
Sprawdzający:	dr inż. Piotr Król upr. bud. Nr St–72/89, Wa–1246/94	VI 2021	
Stadium:	*PROJEKT WYKONAWCZY*		**Projekt obiektów małej retencji wodnej na terenie leśnictw Ceranów, Kurowice, Repki, Przeździatka Nadleśnictwa Sokołów. Rowy melioracji leśnej.**
Tytuł:	Mapa poglądowa.		
Zleceniodawca:	Nadleśnictwo Sokołów ul. Kupientyńska 17B 08–300 Sokołów Podlaski		Skala: 1:25000 Rys. 1.0