


Przekrój podłużny - DW 1-2

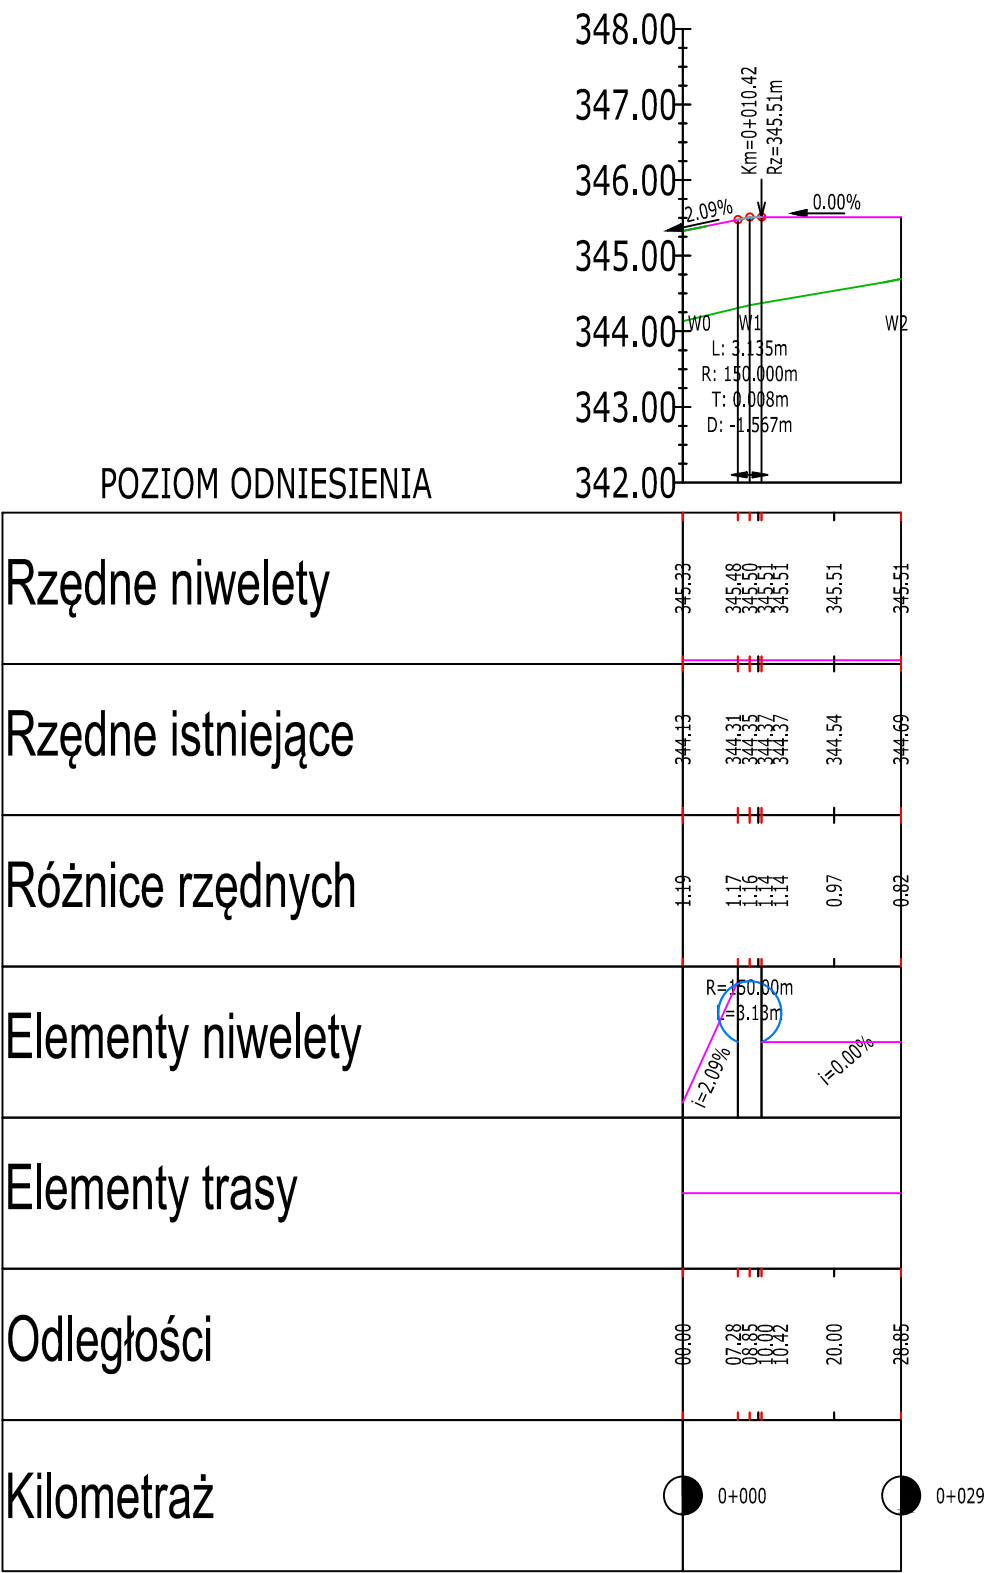

SCHEMAT:

WZKREŚLENIE PÓŁNOCY:

INWESTOR:  
Komenda Powiatowa PSP w Kłodzku

ADRES:  
ul. Traugutta 7, 57-300 Kłodzko

NAZWA I ADRES OBIEKTU BUDOWLANEGO

Budowa budynku Komendy Powiatowej Państwowej Straży Pożarnej z Jednostką Ratowniczo-Gaśniczą w Kłodzku wraz z niezbędną infrastrukturą techniczną i zagospodarowaniem terenu na działce o nr ewid. 1/10, AM-33 obręb Leszczyna, 57-300 Kłodzko

PROJEKTOWAŁ: mgr inż. K. FURMAN	NR UPRAWNIEN: Upr. nr WKP/0387/POD/19 w spec. inżynierskiej drogowej bez ograniczeń	PODPIS:	JEDNOSTKA PROJEKTOWA:  <b>A.DO XXI</b> spółka z ograniczoną odpowiedzialnością ul. Trybunalska 38, 60-325 Poznań
SPRAWIDZŁ: mgr inż. M. NOWACZYK	NR UPRAWNIEN: Upr. nr WKP/0394/PIW/019 w spec. inżynierskiej drogowej bez ograniczeń	PODPIS:	
OPRACOWAŁ: mgr inż. K. FURMAN		PODPIS:	
BRANŻA: DROGI	STADIUM: PROJEKT WYKONAWCZY	DATA: 18.10.2021r.	

TYTUŁ RYSUNKU:  
**PRZĘKRÓJ PODŁUŻNY**

NR RYSUNKU:  
**PW-DR-03**

PROJEKT CHRONIONY PRAWEM AUTORSKIM MOŻE SŁUżyć WYŁĄCZNIE DO CELU, DLA KTÓREGO ZOSTAŁ WYKONANY.  
UDOSTĘPNIANIE JAKIEJKOLWIEK CZĘŚCI PROJEKTU W JAKIEJKOLWIEK FORMIE - WYŁĄCZNIE ZA ZGODĄ AUTORÓW  
I AUTORSKIEJ PRACOWNI PROJEKTOWEJ "A.DO XXI" ul. Trybunalska 38, 60-325 Poznań