


Przekrój podłużny - DW 2-1

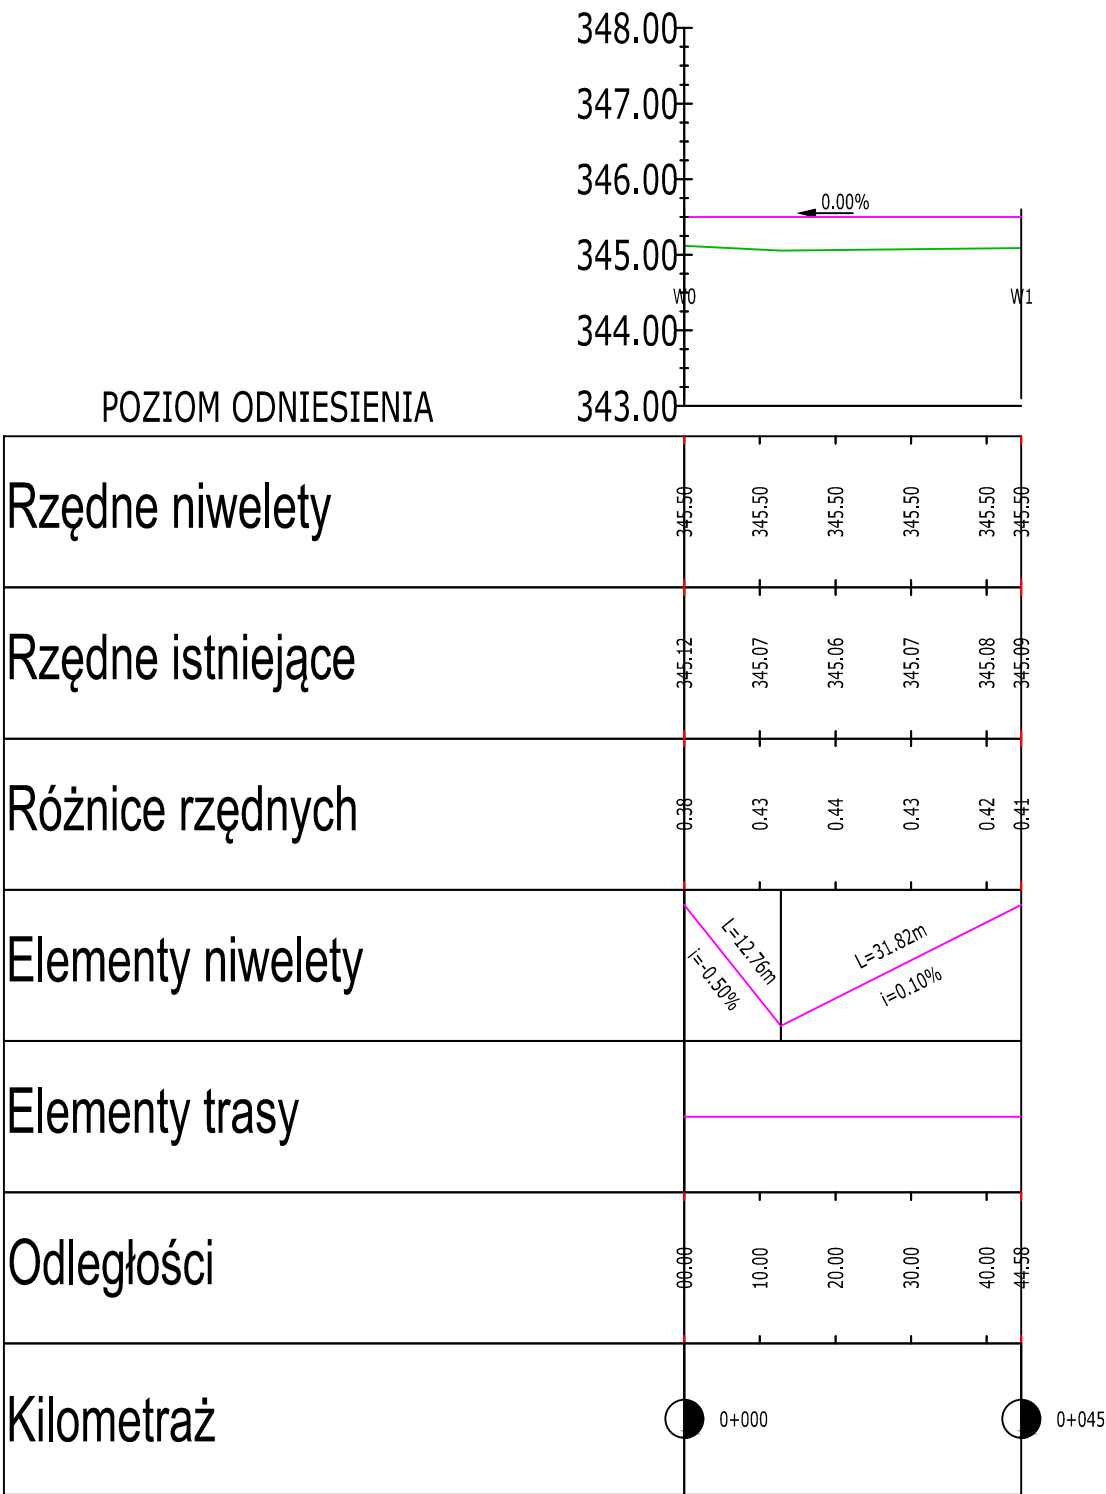

SCHEMAT

BERUNEK PÓŁNOCY

INWESTOR:
Komenda Powiatowa PSP w Kłodzku

ADRES:
ul. Traugutta 7, 57-300 Kłodzko

NAZWA I ADRES OBIEKTU BUDOWLANEGO
Budowa budynku Komendy Powiatowej Państwowej Straży Pożarnej z Jednostką Ratowniczo-Gaśniczą w Kłodzku wraz z niezbędną infrastrukturą techniczną i zagospodarowaniem terenu na działce o nr ewid. 1/10, AM-33 obręb Leszczyna, 57-300 Kłodzko

PROJEKTOWAŁ: mgr inż. K. FURMAN	NR UPRAWNIEN: Upr. nr WKP/0387/PO/OD/19 w specj. inżynierii drogowej bez ograniczeń	PODPIS:	JEDYNOSTA PROJEKTOWA: A.DO XXI spółka z ograniczoną odpowiedzialnością ul. Trybunalska 38, 60-325 Poznań
SPRAWIDZŁ: mgr inż. M. NOWACZYK	NR UPRAWNIEN: Upr. nr WKP/0394/PIW/OD/19 w specj. inżynierii drogowej bez ograniczeń	PODPIS:	
OPRACOWAŁ: mgr inż. K. FURMAN		PODPIS:	
BRANŻA: DROGI	STADIUM: PROJEKT WYKONAWCZY	DATA: 18.10.2021r.	

SKALA:
1:1000/100

TYTUŁ RYSUNKU:
PRZĘKRÓJ PODŁUŻNY

NR RYSUNKU:
PW-DR-05

PROJEKT CHRONIONY PRAWEM AUTORSKIM MOŻE SŁUżyć WYŁĄCZNIE DO CELU, DLA KTÓREGO ZOSTAŁ WYKONANY.
UDOSTĘPNIANIE JAKIEJKOLWIEK CZĘŚCI PROJEKTU W JAKIEJKOLWIEK FORMIE - WYŁĄCZNIE ZA ZGODĄ AUTORÓW
I AUTORSKIEJ PRACOWNI PROJEKTOWEJ "A.DO XXI" ul. Trybunalska 38, 60-325 Poznań