


345
344
343
342
341
345
344
343
342
341
346
345
344
343
342

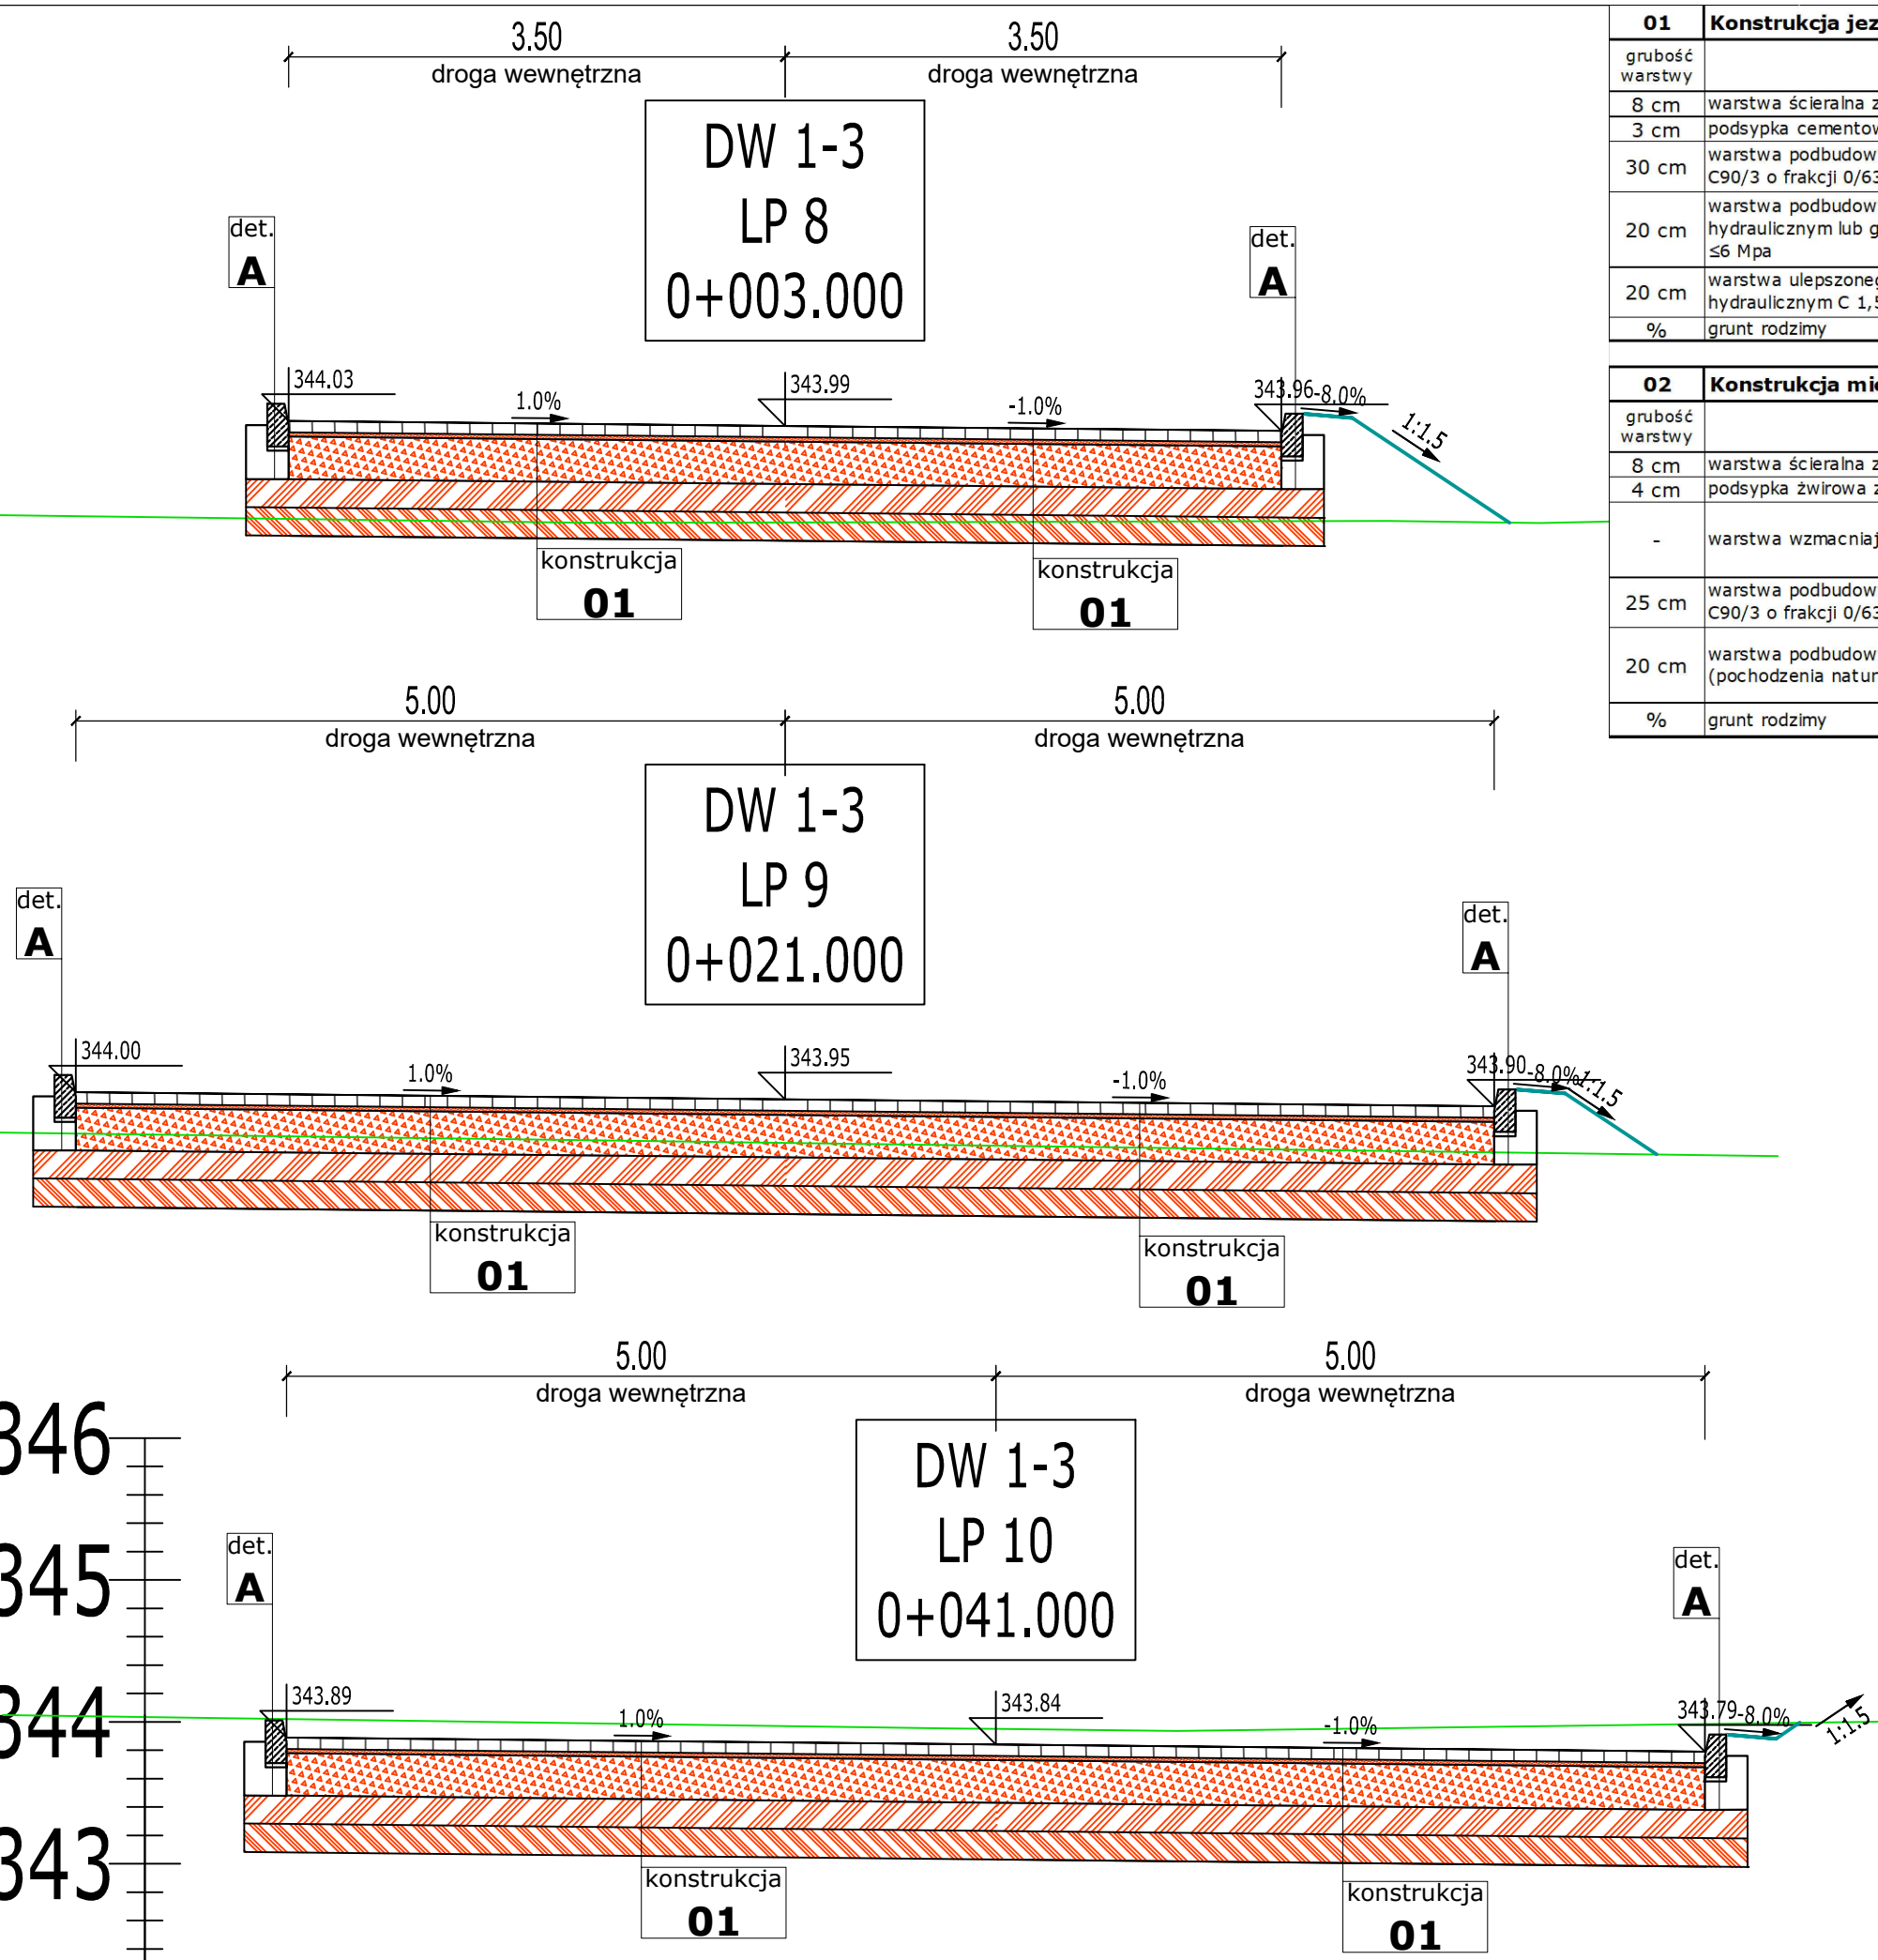

01	Konstrukcja jezdni z kostki betonowej KR4 dla G4		
grubość warstwy	opis warstwy	moduł odkształ.	
8 cm	warstwa ścieralna z kostki betonowej typu BEHATON	-	
3 cm	podsyпка cementowo-piaskowa 1:4	-	
30 cm	warstwa podbudowy zasadniczej z mieszanki niezwiązanej z kruszywem C90/3 o frakcji 0/63 mm, LA35, CBR>60%	120 MPa	
20 cm	warstwa podbudowy pomocniczej z mieszanki związanej spoiwem hydraulicznym lub gruntu stabilizowanego spoiwem hydraulicznym C 3/4, ≤6 Mpa	80 MPa	
20 cm	warstwa ulepszonego podłoża gruntu stabilizowanego spoiwem hydraulicznym C 1,5/2	50 MPa	
%	grunt rodzimy	25 Mpa	

02	Konstrukcja miejsc postojowych - ekokrata		
grubość warstwy	opis warstwy	moduł odkształ.	
8 cm	warstwa ścieralna z betonowych płyt ażurowych spoiny wypełnione	-	
4 cm	podsyпка żwirowa z piasku grubego	-	
-	warstwa wzmacniająco-separacyjna z geotkaniny polipropylenowej	-	
25 cm	warstwa podbudowy zasadniczej z mieszanki niezwiązanej z kruszywem C90/3 o frakcji 0/63 mm, LA35, CBR>60%	100 MPa	
20 cm	warstwa podbudowy pomocniczej z gruntów niewysadzinowych (pochodzenia naturalnego lub antropogenicznego), CBR >20%, k >8m/dobę	80 MPa	
%	grunt rodzimy	50 Mpa	



INWESTOR:
Komenda Powiatowa PSP w Kłodzku

ADRES:
ul. Traugutta 7, 57-300 Kłodzko

NAZWA I ADRES OBIEKTU BUDOWANEGO:
Budowa budynku Komendy Powiatowej Państwowej Straży Pożarnej z Jednostką Ratowniczo-Gaśniczą w Kłodzku wraz z niezbędną infrastrukturą techniczną i zagospodarowaniem terenu na działce o nr ewid. 1/10, AM-33 obręb Leszczyna, 57-300 Kłodzko

PROJEKTOWAŁ:
mgr inż. K. FURMAN

NADZOROWAŁ:
mgr inż. K. FURMAN

OPRACOWAŁ:
mgr inż. K. FURMAN

BRANŻA:
DROGI

NADZOROWAŁ:
mgr inż. M. NOWACZYK

OPRACOWAŁ:
mgr inż. K. FURMAN

STADIUM:
PROJEKT WYKONAWCZY

DATA:
18.10.2021r.

SKALA:
1:50

POSIPE:
-

POSIPE:
-

POSIPE:
-

DATA:
18.10.2021r.

SKALA:
1:50

JEDNOSTKA PROJEKTOWA:
A.DO XXI
spółka z ograniczoną odpowiedzialnością
ul. Trybunalska 38, 60-325 Poznań

NR RYSUNKU:
PW-DR-09

PRZEKROJE NORMALNE

PROJEKT CHRONIONY PRAWEM AUTORSKIM MOŻE SŁUżyć WYŁĄCZNIE DO CELU, DLA KTÓREGO ZOSTAŁ WYKONANY.
UDOSTĘPNIANIE JAKIEJKOLWIEK CZĘŚCI PROJEKTU W JAKIEJKOLWIEK FORMIE - WYŁĄCZNIE ZA ZGODĄ AUTORÓW
I AUTORSKIEJ PRACOWNI PROJEKTOWEJ "A.DO XXI" ul. Trybunalska 38, 60-325 Poznań