


Przekrój podłużny DW 1-1

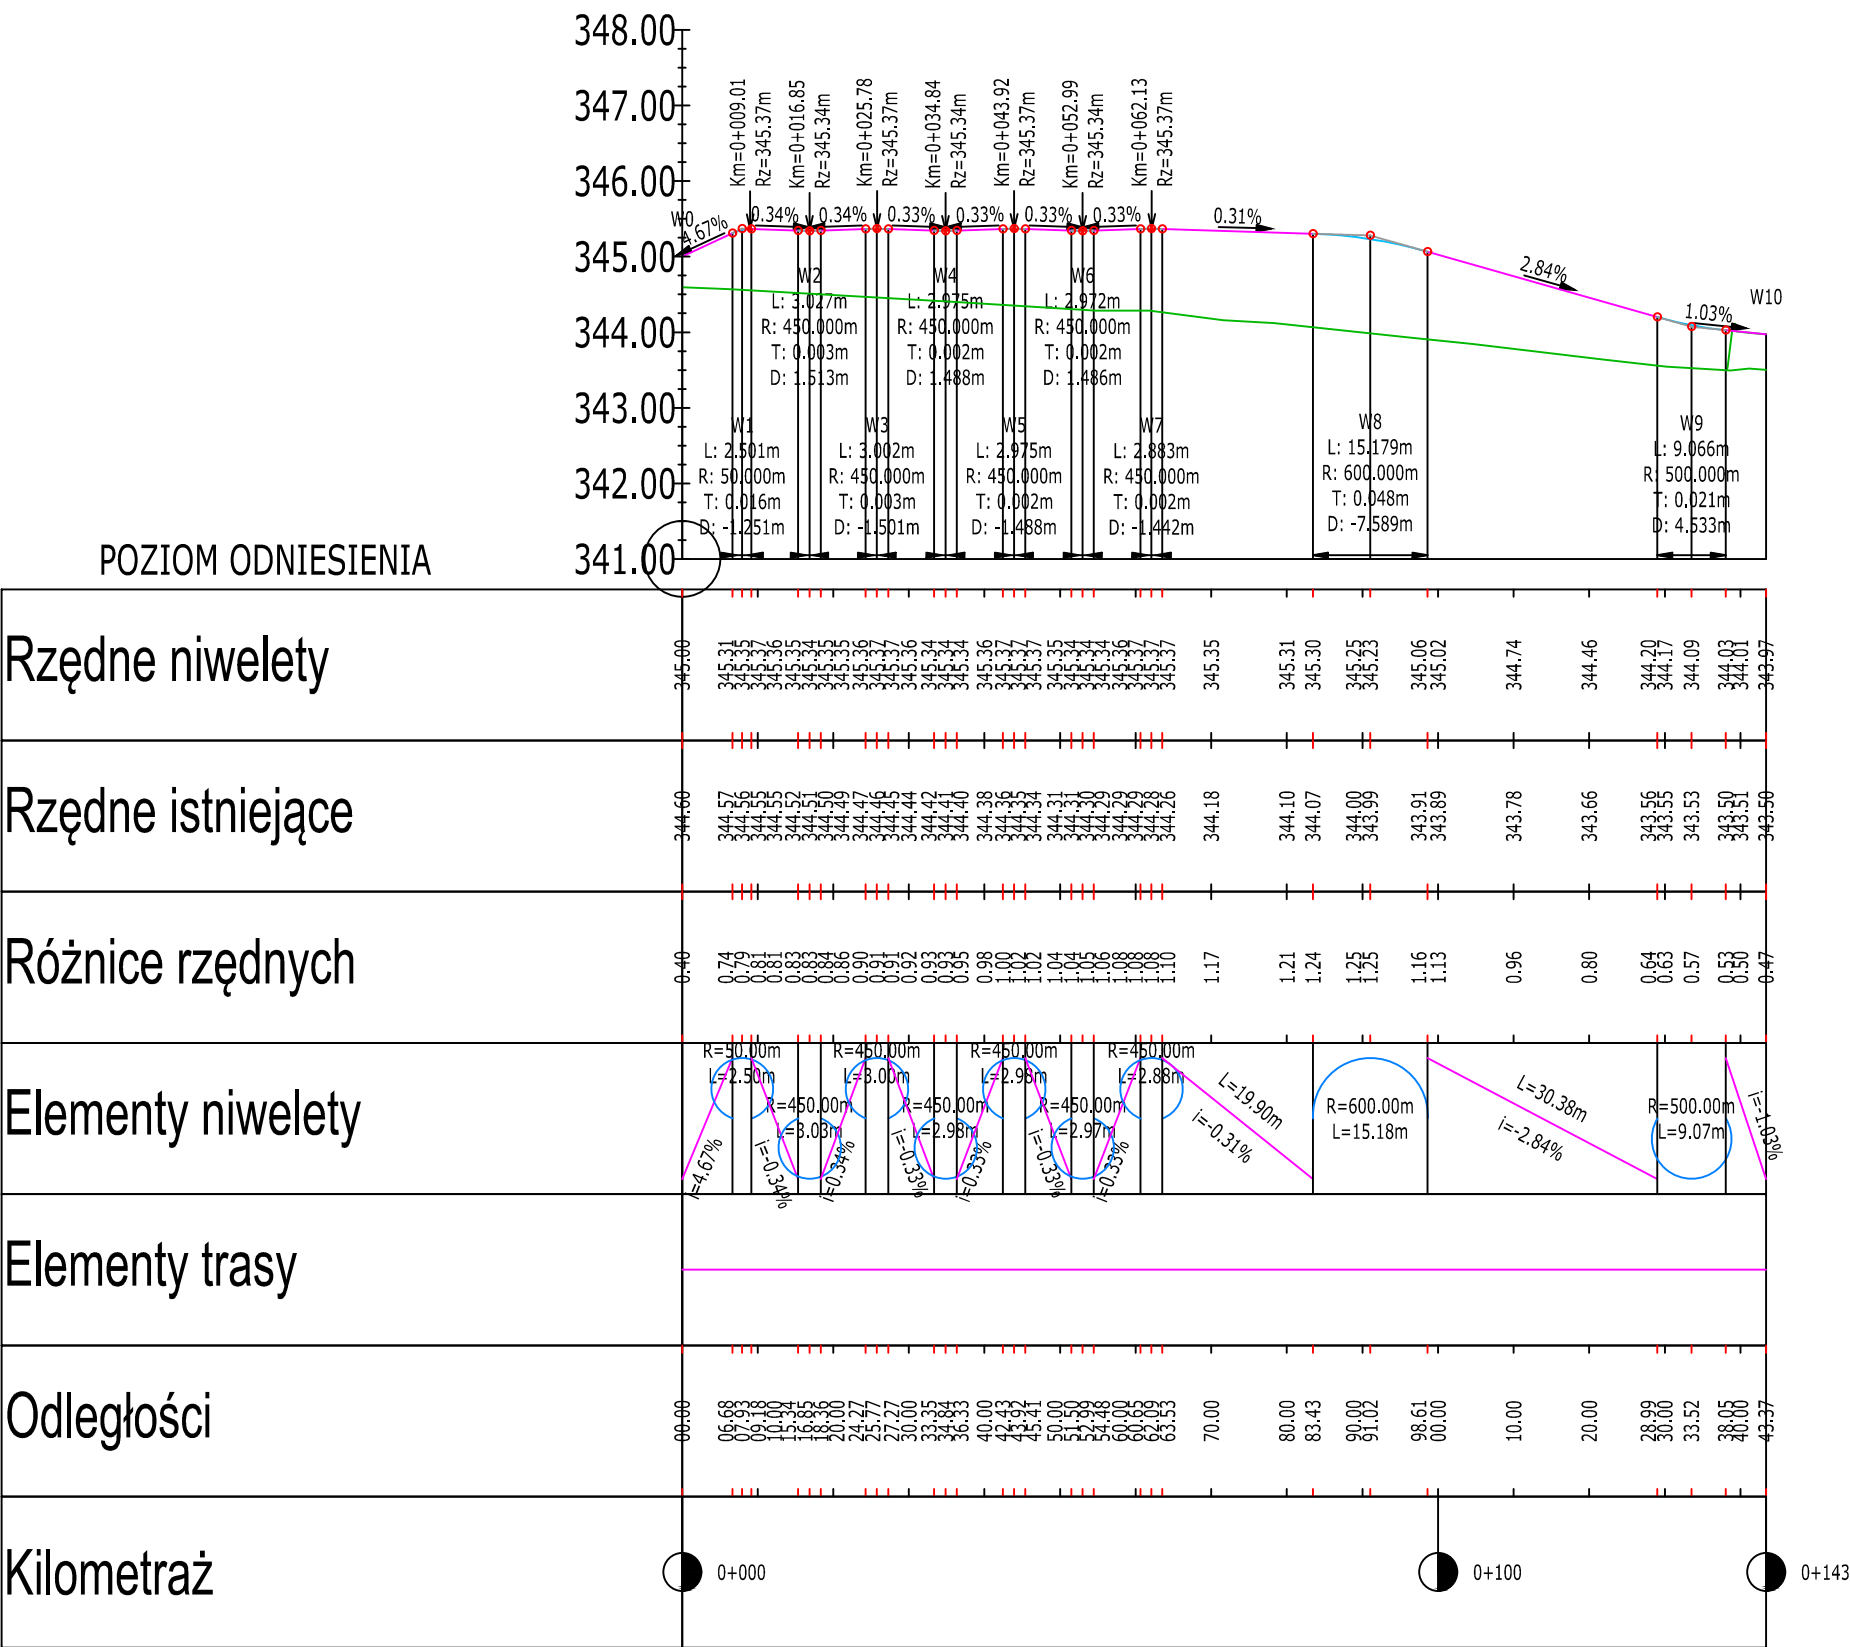

SKALA: 1:1000

INWESTOR: Komenda Powiatowa PSP w Kłodzku		ADRES: ul. Traugutta 7, 57-300 Kłodzko	
NAZWA I ADRES OBIEKTU BUDOWANEGO: Budowa budynku Komendy Powiatowej Państwowej Straży Pożarnej z Jednostką Ratowniczo-Gaśniczą w Kłodzku wraz z niezbędną infrastrukturą techniczną i zagospodarowaniem terenu na działce o nr ewid. 1/10, AM-33 obręb Leszczyna, 57-300 Kłodzko			
PROJEKTOWAŁ: mgr inż. K. FURMAN	NR UPRAWNIEN: Upr. nr WKP/0387/PO/ODI/19 w spec. inżynierii drogowej bez ograniczeń	PODPIS:	JEDYNOSTKA PROJEKTOWA: A.DO XXI spółka z ograniczoną odpowiedzialnością ul. Trybunalska 38, 60-325 Poznań
SPRAWdził: mgr inż. M. NOWACZYK	NR UPRAWNIEN: Upr. nr WKP/0394/PP/WDI/19 w spec. inżynierii drogowej bez ograniczeń	PODPIS:	
OPRACOWAŁ: mgr inż. K. FURMAN		PODPIS:	
BRANŻA: DROGI	STADIUM: PROJEKT WYKONAWCZY	DATA: 18.10.2021r.	
TYTUŁ RYSUNKU: PRZĘKRÓJ PODŁUŻNY		NR RYSUNKU: PW-DR-02.1	

PROJEKT CHRONIONY PRAWEM AUTORSKIM MOŻE SŁUżyć WYŁĄCZNIE DO CELU, DLA KTÓREGO ZOSTAŁ WYKONANY.
UDOSTĘPNIANIE JAKIEJKOLWIEK CZĘŚCI PROJEKTU W JAKIEJKOLWIEK FORMIE - WYŁĄCZNIE ZA ZGODĄ AUTORÓW
I AUTORSKIEJ PRACOWNI PROJEKTOWEJ "A.DO XXI" ul. Trybunalska 38, 60-325 Poznań