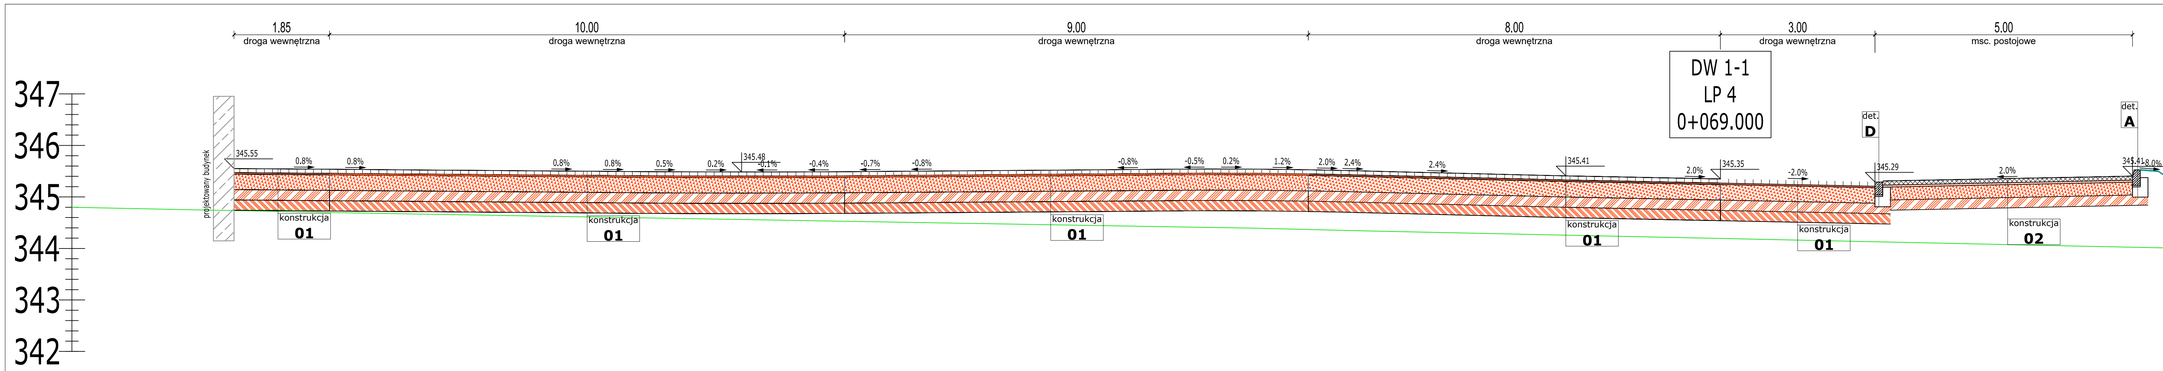

01	Konstrukcja jezdni z kostki betonowej KR4 dla G4	
grubość warstwy	opis warstwy	moduł odkształ.
8 cm	warstwa ścieralna z kostki betonowej typu BEHATON	-
3 cm	podsypka cementowo-piaskowa 1:4	-
30 cm	warstwa podbudowy zasadniczej z mieszanki niezwiązanej z kruszywa C90/3 o frakcji 0/63 mm, LA35, CBR>60%	120 MPa
20 cm	warstwa podbudowy pomocniczej z mieszanki związanej spoiwem hydraulicznym lub gruntu stabilizowanego spoiwem hydraulicznym C 3/4, ≤6 Mpa	80 MPa
20 cm	warstwa ulepszonego podłoża gruntu stabilizowanego spoiwem hydraulicznym C 1,5/2	50 MPa
%	grunt rodzimy	25 Mpa

02	Konstrukcja miejsc postojowych - ekokrata	
grubość warstwy	opis warstwy	moduł odkształ.
8 cm	warstwa ścieralna z betonowych płyt ażurowych spoiny wypełnione	-
4 cm	podsypka żwirowa z piasku grubego	-
-	warstwa wzmacniająco-separacyjna z geotkaniny polipropylenowej	-
25 cm	warstwa podbudowy zasadniczej z mieszanki niezwiązanej z kruszywem C90/3 o frakcji 0/63 mm, LA35, CBR>60%.	100 MPa
20 cm	warstwa podbudowy pomocniczej z gruntów niewysadzinowych (pochodzenia naturlanego lub antropogenicznego), CBR >20%, k >8m/dobę	80 MPa
%	grunt rodzimy	50 Mpa

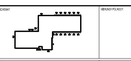

INWESTOR: Komenda Powiatowa PSP w Kłodzku
WYKONAWCA PROJEKTU: A. Twardzik 7, 57-300 Kłodzko

Budowa budynku Komendy Powiatowej Państwowej Straży Pożarnej z Jednostką Ratowniczo-Gaśniczą w Kłodzku wraz z niezbędną infrastrukturą techniczną i zagospodarowaniem terenu na działce o nr ewid. 1/10, AM-33 obręb Lasczyna, 57-300 Kłodzko

PROJEKTOWAŁ: mgr inż. A. Fijałkowski	SPRAWDZIŁ: branża: inż. MARTA MIKOŁAJCZYK w zakresie: konstrukcyjno-budowlanej bez ograniczeń	UPRAWN.	ZGODNOŚĆ PROJEKTOWA
RYSOWAŁ: mgr inż. M. NOWACZYK	SPRAWDZIŁ: branża: inż. MARTA MIKOŁAJCZYK w zakresie: konstrukcyjno-budowlanej bez ograniczeń	UPRAWN.	
ZATWIERDZIŁ: mgr inż. D. FIJAŁKOWSKI		UPRAWN.	

A.DO XXI
spółka z ograniczoną odpowiedzialnością
ul. Tadeusza Dr Kościuszki

FAZA: DROGI	FAZA: PROJEKT WYKONAWCZY	DATA: 18.10.2021r.	SKALA: 1:50

TYTUŁ RYSUNKU: PRZEKROJE NORMALNE
NR RYSUNKU: PW-DR-07

PROJEKT CHRONIONY PRAWEM AUTORSKIM NA MOCY ART. 52 UST. 1 PKT. 1 USTAWY O OCHRONIE PRAWA AUTORSKIEGO I PRAWACH POKREWNYCH (DZ.U. 2006 NR 90 POZ. 631). KOPIOWANIE, UDOSTĘPNIANIE, UŻYCIE LUB WYKORZYSTANIE PROJEKTU W JAKIEJKOLWIEK FORMIE - WYŁĄCZNIE ZA ZGODĄ AUTORÓW. NIEDOZWOLONE