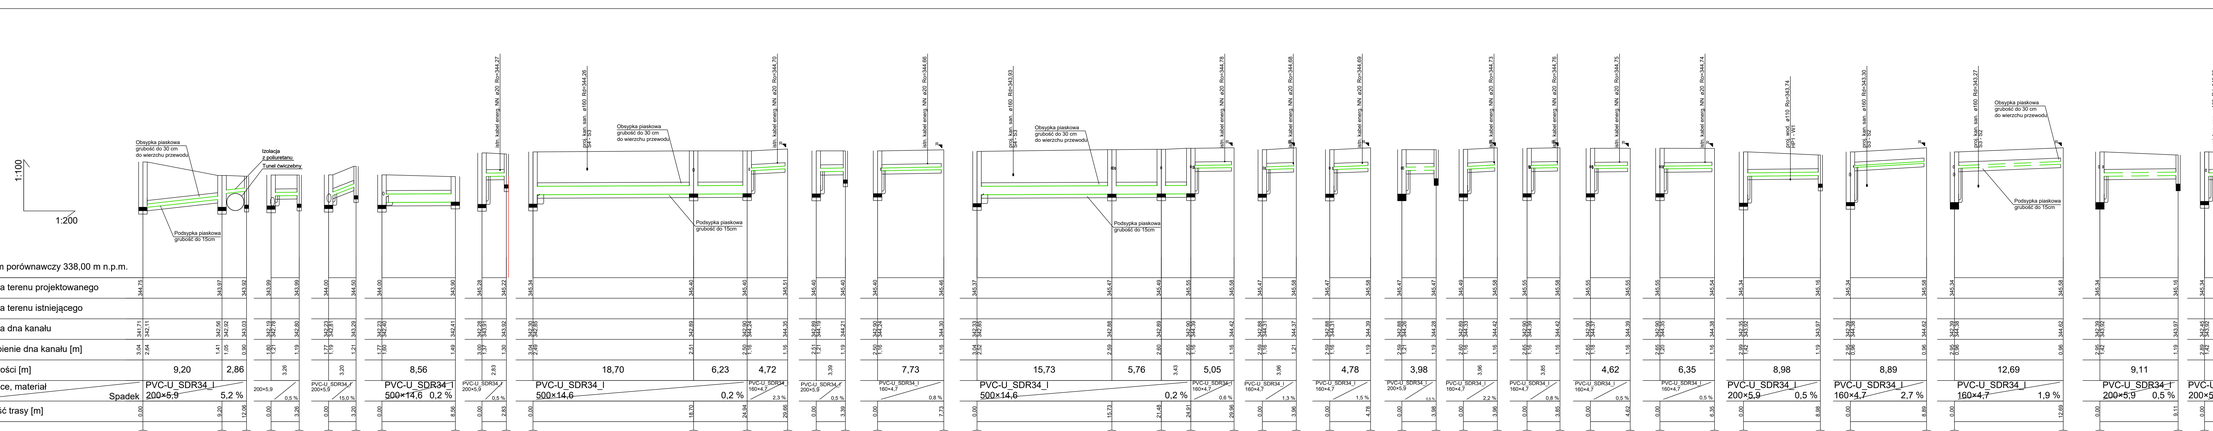
1:100
1:200
Obsypka piaskowa grubość do 30 cm do wierzchu przewodu
Izolacja z poliuretanu
Tunel świecony
Podsypka piaskowa grubość 80-150m
Obsypka piaskowa grubość do 30 cm do wierzchu przewodu
Podsypka piaskowa grubość do 150m
Podsypka piaskowa grubość 80-150m
Poziom porównawczy 338,00 m n.p.m.
Rzędna terenu projektowanego
Rzędna terenu istniejącego
Rzędna dna kanału
Zagłębienie dna kanału [m]
Odległości [m]
Średnice, materiał
Spadek
Długość trasy [m]
9,20
2,86
8,56
18,70
6,23
4,72
7,73
15,73
5,76
3,43
5,05
4,78
3,98
4,62
6,35
8,98
8,89
12,69
9,11
9,09
PVC-U_SDR34_I 200×5,9
PVC-U_SDR34_I 500×14,6
PVC-U_SDR34_I 160×4,7
PVC-U_SDR34_I 200×5,9