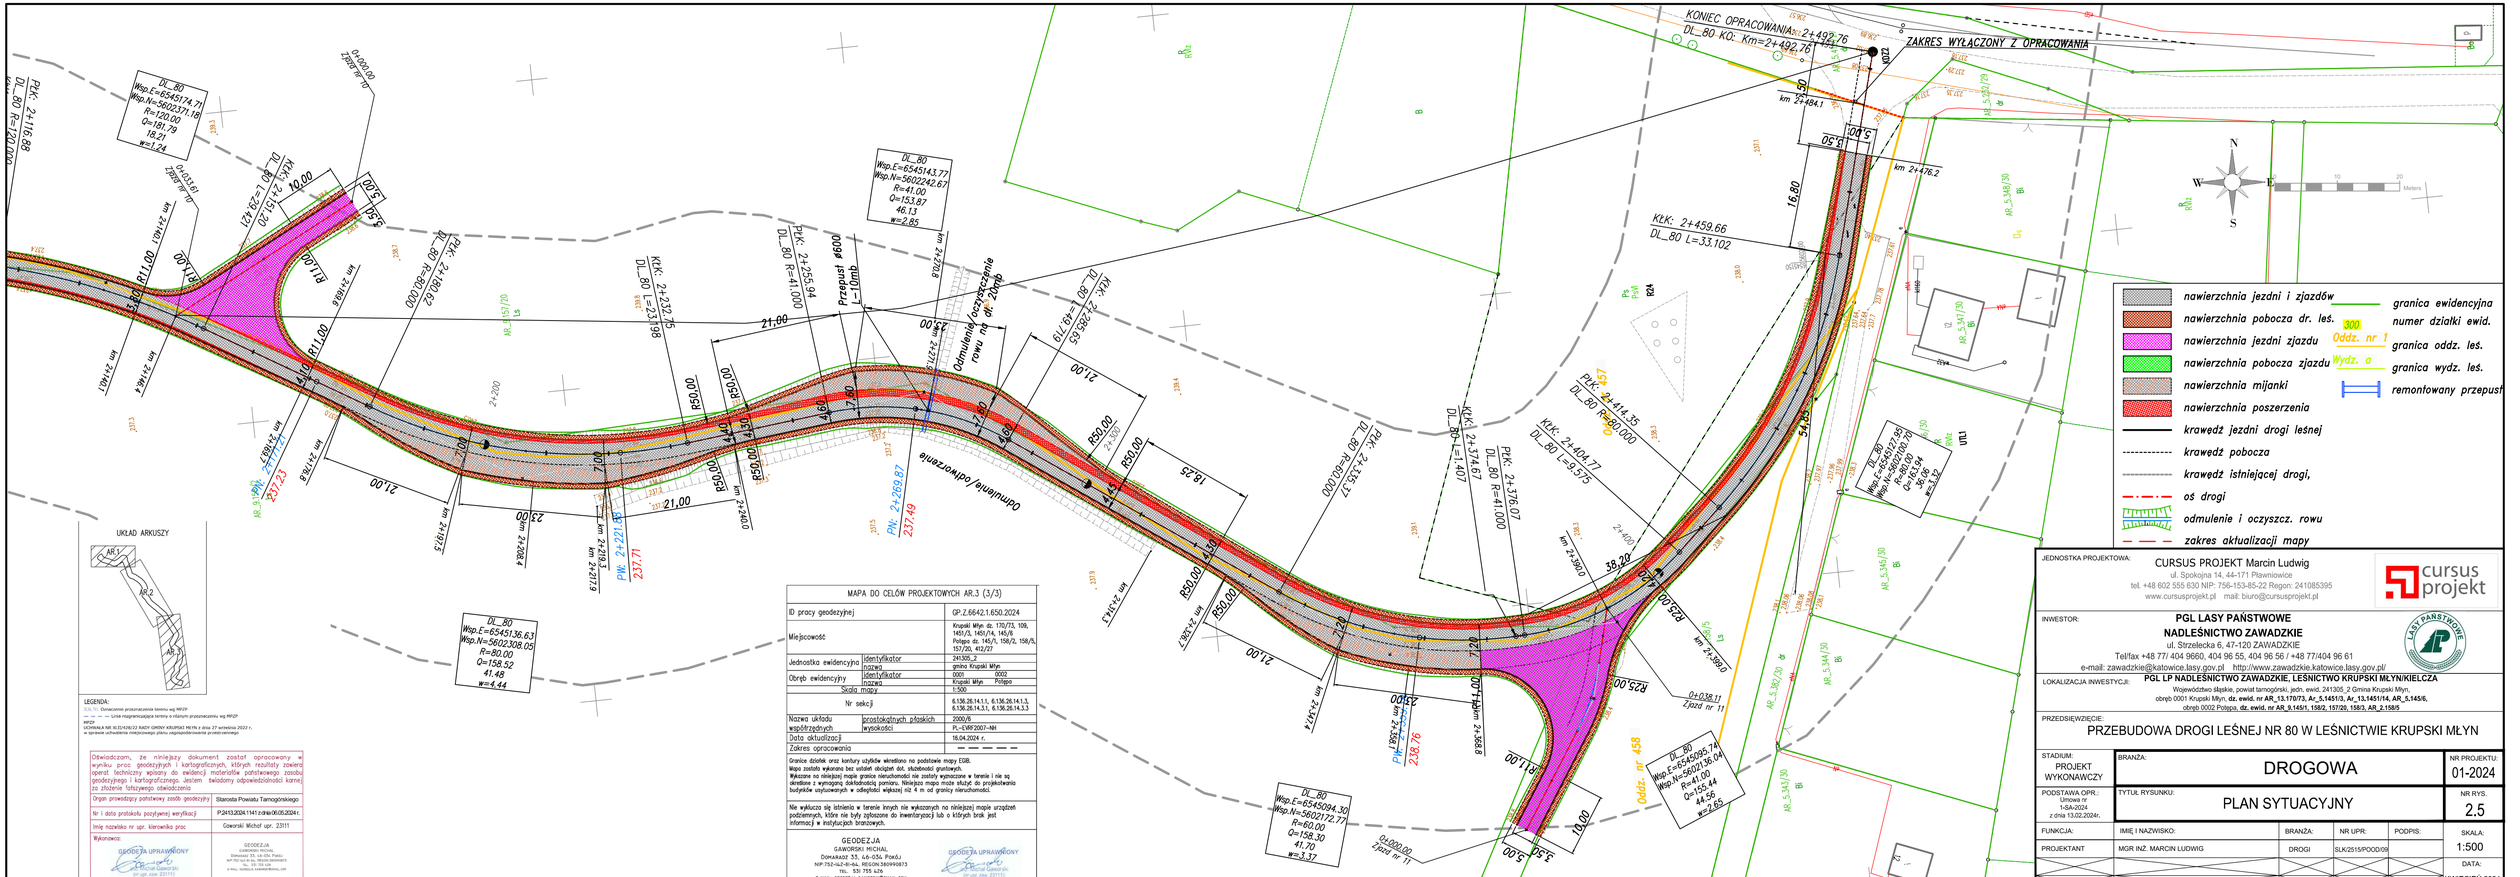

UKŁAD ARKUSZY

LEGENDA:
Dz.Nr Oznaczenie przynależności terenu wg MPZP
— — — — Linia rozgraniczająca tereny o różnym przeznaczeniu wg MPZP
MPZP
UCHWAŁA NR XLII/426/22 RADY GMINY KRUPSKI MŁYN z dnia 27 września 2022 r. w sprawie uchwalenia miejscowego planu zagospodarowania przestrzennego

Oświadczam, że niniejszy dokument został opracowany w wyniku prac geodezyjnych i kartograficznych, których rezultaty zawiera operat techniczny wpisany do ewidencji materiałów państwowego zasobu geodezyjnego i kartograficznego. Jestem świadomy odpowiedzialności karnej za złożenie fałszywego oświadczenia

Organ prowadzący państwowy zasób geodezyjny	Starosta Powiatu Tarnogórskiego
Nr i data protokołu pozytywnej weryfikacji	P.2413.2024.1141 z dnia 06.05.2024 r.
Imię nazwisko nr upr. kierownika proc	Gaworski Michał upr. 23111
Wykonawca:	GEODEZJA GAWORSKI MICHAŁ Domarad 53, 46-034 Pokój NIP 752-142-9-64, REGON 360990873 tel. 501 755 626 e-mail: geodezja.gawor@gmail.com

MAPA DO CELÓW PROJEKTOWYCH AR.3 (3/3)

ID pracy geodezyjnej		GP.Z.6642.1.650.2024
Miejscowość		Krupski Młyn dz. 170/73, 108, 1451/3, 1451/7A, 145/8 Połępa dz. 145/1, 158/2, 158/3, 157/20, 412/27
Jednostka ewidencyjna	identyfikator	241305_2
	nazwa	gmina Krupski Młyn
Obręb ewidencyjny	identyfikator	0001 0002
	nazwa	Krupski Młyn Połępa
Skala mapy		1:500
Nr sekcji		6.136.26.14.1.1, 6.136.26.14.1.3, 6.136.26.14.3.1, 6.136.26.14.3.3
Nazwa układu współrzędnych	prostokątnych płaskich	2000/8
	wysokości	PL-EVRF2007-NH
Data aktualizacji		16.04.2024 r.
Zakres opracowania		— — — — —

Granice działek oraz kontury użytków wtrasowano na podstawie mapy EGiB.
Wizja została wykonana bez udziału obcych dot. służebności gruntowych.
Wykazane na niniejszej mapie granice nieruchomości nie zostały wyznaczone w terenie i nie są określone z wymaganą dokładnością pomiaru. Niniejsza mapa może służyć do projektowania budynków usytuowanych w odległości większej niż 4 m od granicy nieruchomości.

Nie wykluczа się istnienia w terenie innych nie wykazanych na niniejszej mapie urządzeń podziemnych, które nie były zgłoszone do inwentaryzacji lub o których brak jest informacji w instytucjach branżowych.

GEODEZJA GAWORSKI MICHAŁ Domarad 53, 46-034 Pokój NIP 752-142-9-64, REGON 360990873 tel. 501 755 626 E-MAIL: GEODEZJA.GAWOR@GMAIL.COM

GEODEZJA UPRAWNIONY Michał Gaworski (uprawnienia nr upr. dnia 23111)

JEDNOSTKA PROJEKTOWA:
CURSUS PROJEKT Marcin Ludwig
ul. Spokojna 14, 44-171 Pławniowice
tel. +48 602 555 630 NIP: 755-153-85-22 Regon: 241085395
www.cursusprojekt.pl mail: biuro@cursusprojekt.pl

INWESTOR:
PGL LASY PAŃSTWOWE
NADLEŚNICTWO ZAWADZKIE
ul. Strzelecka 6, 47-120 ZAWADZKIE
Tel/fax +48 77/ 404 9660, 404 96 55, 404 96 56 / +48 77/404 96 61
e-mail: zawadzkie@katowice.lasy.gov.pl http://www.zawadzkie.katowice.lasy.gov.pl/

LOKALIZACJA INWESTYCJI: **PGL LP NADLEŚNICTWO ZAWADZKIE, LEŚNICTWO KRUPSKI MŁYN/KIELCZA**
Województwo śląskie, powiat tarnogórski, jedn. ewid. 241305_2 Gmina Krupski Młyn,
obręb 0001 Krupski Młyn, **dz. ewid. nr AR_13.170/73, Ar_5.1451/3, Ar_13.1451/14, AR_5.145/8,**
obręb 0002 Połępa, **dz. ewid. nr AR_9.145/1, 158/2, 157/20, 158/3, AR_2.158/5**

PRZEDSIĘWZIĘCIE:
PRZEBUDOWA DROGI LEŚNEJ NR 80 W LEŚNICTWIE KRUPSKI MŁYN

STADIUM: PROJEKT WYKONAWCZY	BRANŻA: DROGOWA				NR PROJEKTU: 01-2024
PODSTAWA OPR.: Umowa nr 1-GA-2024 z dnia 13.02.2024r.	TYTUŁ RYSUNKU: PLAN SYTUACYJNY				NR RYS. 2.5
FUNKCJA:	IMIĘ I NAZWISKO:	BRANŻA:	NR UPR:	PODPIS:	SKALA: 1:500
PROJEKTANT	MGR INŻ. MARCIN LUDWIG	DROGI	SLK/2515/POOD/09		DATA: KWIECIEŃ 2024

297x825