


PRZEWODY

A- YnTKSY 2x2x0,5
B- U/FTP kat6A
C- N2XH-J 3x1,5
D- UTP kat 6. + 2xRG59

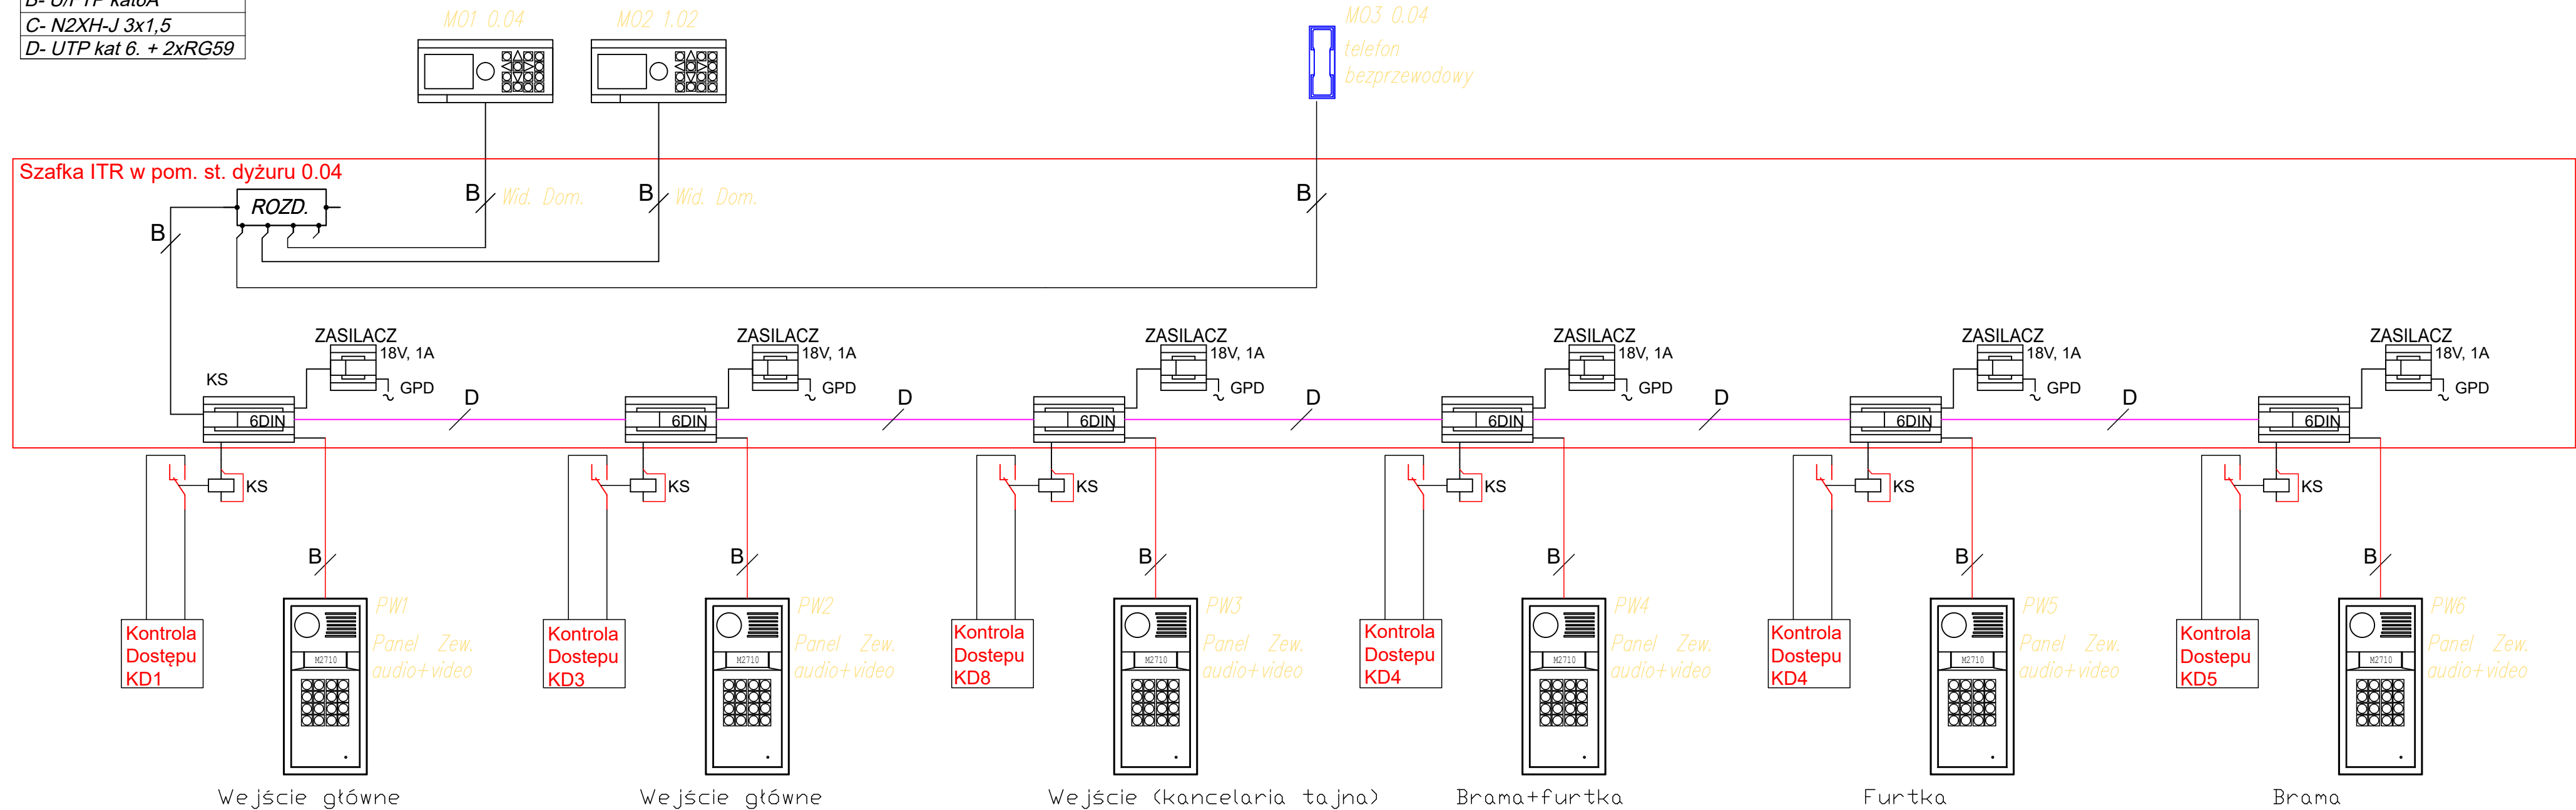

Szafka ITR

MODUŁ ROZDZIELNIAJĄCY M-2711	MODUŁ ROZDZIELNIAJĄCY M-2711	MODUŁ ROZDZIELNIAJĄCY M-2711	MODUŁ ROZDZIELNIAJĄCY M-2711
MODUŁ ROZDZIELNIAJĄCY M-2711	MODUŁ ROZDZIELNIAJĄCY M-2711	Zasilacz 18VDC 1A	Zasilacz 18VDC 1A
MODUŁ ROZDZIELNIAJĄCY M-2711	MODUŁ ROZDZIELNIAJĄCY M-2711	Zasilacz 18VDC 1A	Zasilacz 18VDC 1A
Zasilacz 18VDC 1A	Zasilacz 18VDC 1A	Rozdzielacz RT-M2711	

ROZDZIELNICA:  
PRODUCENT:  
OBUDOWA:  
NAPIĘCIE ZNAM.:  
WYKONANIE:

ZASILANIE:  
ODPŁYWY:  
WYSOKOŚĆ [mm]:  
SZEROKOŚĆ [mm]:  
GŁĘBOKOŚĆ [mm]:  
KOLOR:

Dla budynku 0,00 = 104,2 m.n.p.m. Rzędna bezwzględna określono jako 40 cm powyżej rzędnej terenu na granicy linii rozgraniczającej z ulicą Bartnicka. W przypadku stwierdzenia niezgodności w pomiarach na etapie liczenia budynku, rzędna 0,00 odpowiednio skorygować lub skontaktować się z projektantem.

KONOPINŚCY.pl PROJEKTOWANIE EKONOMICZNE, KONSULTING, ARCHITEKTURA. TEL. 602 109 276

PROJEKT SIEDZIBY DLA PROKURATURY REJONOWEJ W GRODZISKU MAZOWIECKIM PRZY UL. BARTNIAKA  
WRAZ Z INFRASTRUKTURĄ TECHNICZNĄ I ZAGOSPODAROWANIEM

Schemat instalacji wideodomofonu

PROJEKTOWAŁ: MGR INŻ. Sławomir Radziszewski UPR. MAZ/0540/POOE/14 SPEC. ELEKTRYCZNA	ADRES INWESTYCJI DZ. NR. EW. 11/5, OBRĘB 0029	GRODZISK MAZOWIECKI
SPRAWDZIŁ: MGR INŻ. Mirosław Konca UPR. CIE1386 SPEC. ELEKTRYCZNA	INWESTOR	SKARB PAŃSTWA - PROKURATURA OKRĘGOWA W WARSZAWIE UL. CHOCIMSKA 28, 00-791 WARSZAWA
OPRACOWANIE MGR INŻ. Piotr Burawski	DATA 07.2023/11.2023	
FAZA PROJEKT WYKONAWCZY	BRANŻA ELEKTRYCZNA	SKALA 1:100