


## SSWiN 2 (Kancelaria Tajna)

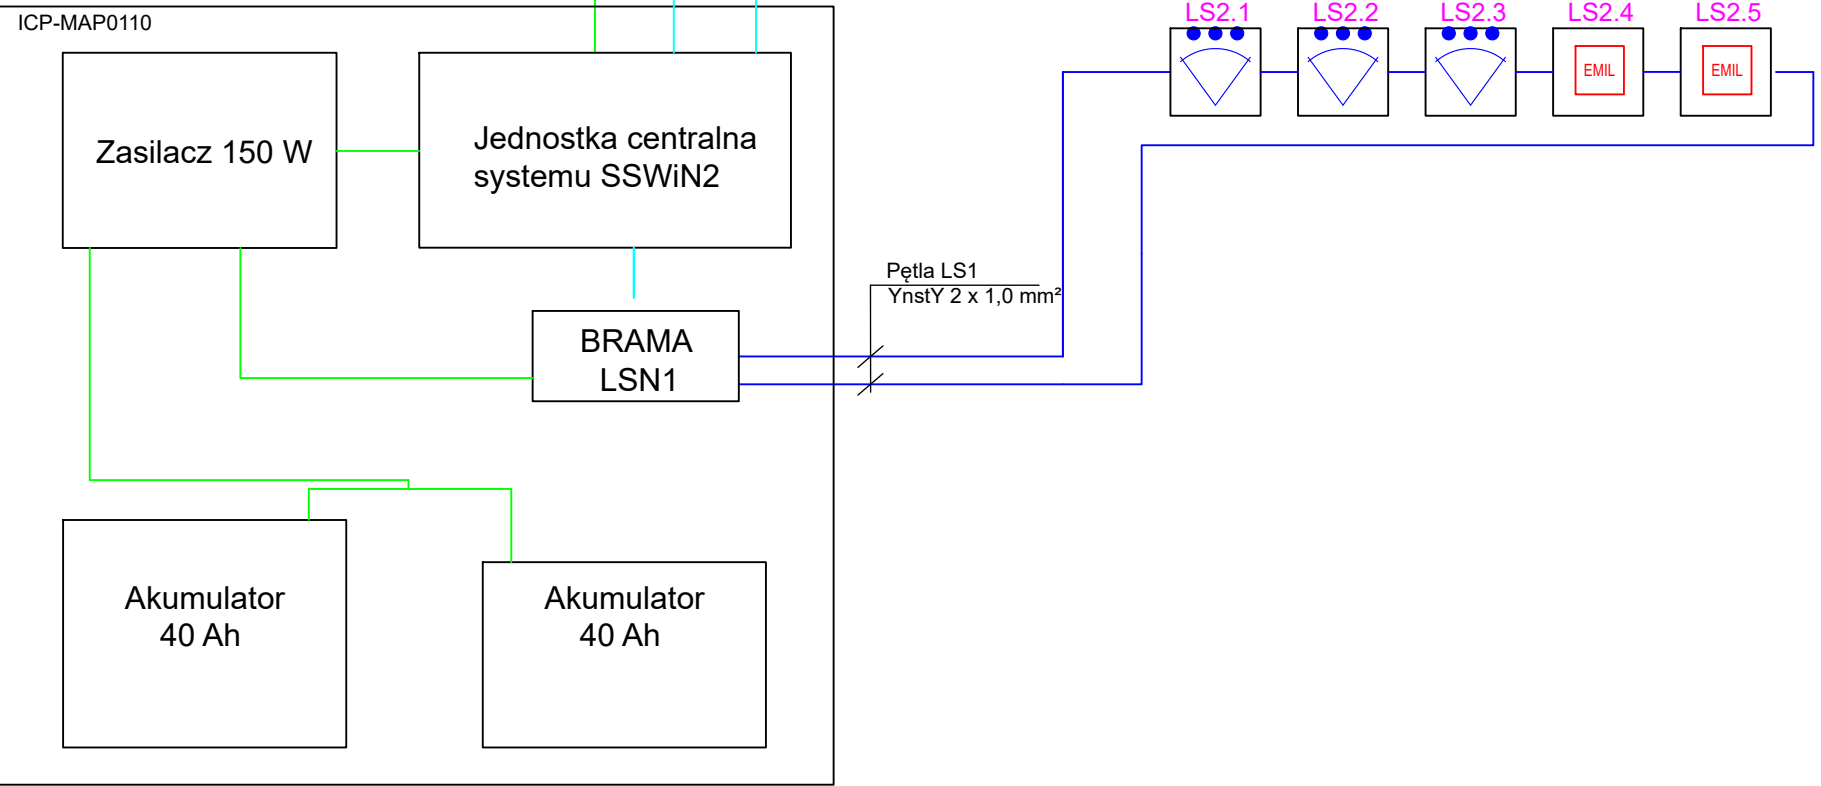

## Rozłączanie klimatyzacji - tabela adresowania kontraktów

Interfejs komunikacyjny	Kontrakt	Pomieszczenie
LS1.4	1.4.1	0,04
LS1.6	1.6.2	0,06
LS1.15	1.15.1	0,11
LS1.21	1.21.1	0,15
LS1.16	1.16.1	0,26
LS1.10	1.10.1	0,27
LS1.24	1.24.1	0,28
LS1.27	1.27.1	0,28
LS1.30	1.30.1	1,13
LS1.36	1.36.1	1,12
LS1.37	1.37.1	1,11
LS1.39	1.39.1	1,08
LS2.5	2.5.1	1,04
LS1.44	1.44.1	KT
LS1.47	1.47.1	Czytelnia KT
LS1.79	1.79.1	1,26
LS1.54	1.54.1	1,22
LS1.57	1.57.1	1,23
LS1.65	1.65.1	1,24
LS1.66	1.66.1	2,24
LS1.70	1.70.1	2,25
LS1.74	1.74.1	2,23
	1.74.2	2,21
	1.74.3	2,20
	1.74.4	2,19
	1.74.5	2,15
	1.74.6	2,10
	1.74.7	2,07
	1.74.8	2,30
	1.74.9	2,26
	1.74.10	2,27
	1.74.11	2,28

Dla budynku 0,00 = 104,2 m.n.p.m. Rzędą bezwzględnie określono jako 40 cm powyżej rzędnej terenu na granicy linii rozgraniczającej z ulicą Bartłojów. W przypadku stwierdzenia rozbieżności w pomiarach na etapie tyczenia budynku, rzędą 0,00 odpowiednio skorygować lub skontaktować się z projektantem.

KONOPINSCY.pl PROJEKTOWANIE EKONOMICZNE, KONSULTING, ARCHITEKTURA, TEL. 602 109 276

PROJEKT SIEDZIBY DLA PROKURATURY REJONOWEJ W GRODZISKU MAZOWIECKIM PRZY UL. BARTŁOJÓW  
WRAZ Z INFRASTRUKTURĄ TECHNICZNĄ I ZAGOSPODAROWANIEM

## Schemat instalacji alarmowej SSWiN1 i SSWiN2

PROJEKTOWAŁ: MGR INŻ. Sławomir Radziszewski UPR. MAZ/0540/PO/14 SPEC. ELEKTRYCZNA	ADRES INWESTYCJI GRODZISK MAZOWIECKI, DZ. NR. EW. 11/5, OBRĘB 0029
SPRAWDZIŁ: MGR INŻ. Mirosław Konca UPR. CIE13/86 SPEC. ELEKTRYCZNA	INWESTOR SKARB PAŃSTWA PROKURATURA OKRĘGOWA W WARSZAWIE, UL. CHOĆMIŃSKA 28, 00-791 WARSZAWA
OPRACOWAŁ: MGR INŻ. Piotr Burawski	DATA 07.2023/11.2023
FAZA PROJEKT WYKONAWCZY	BRANŻA ELEKTRYCZNA
	SKALA 1:100