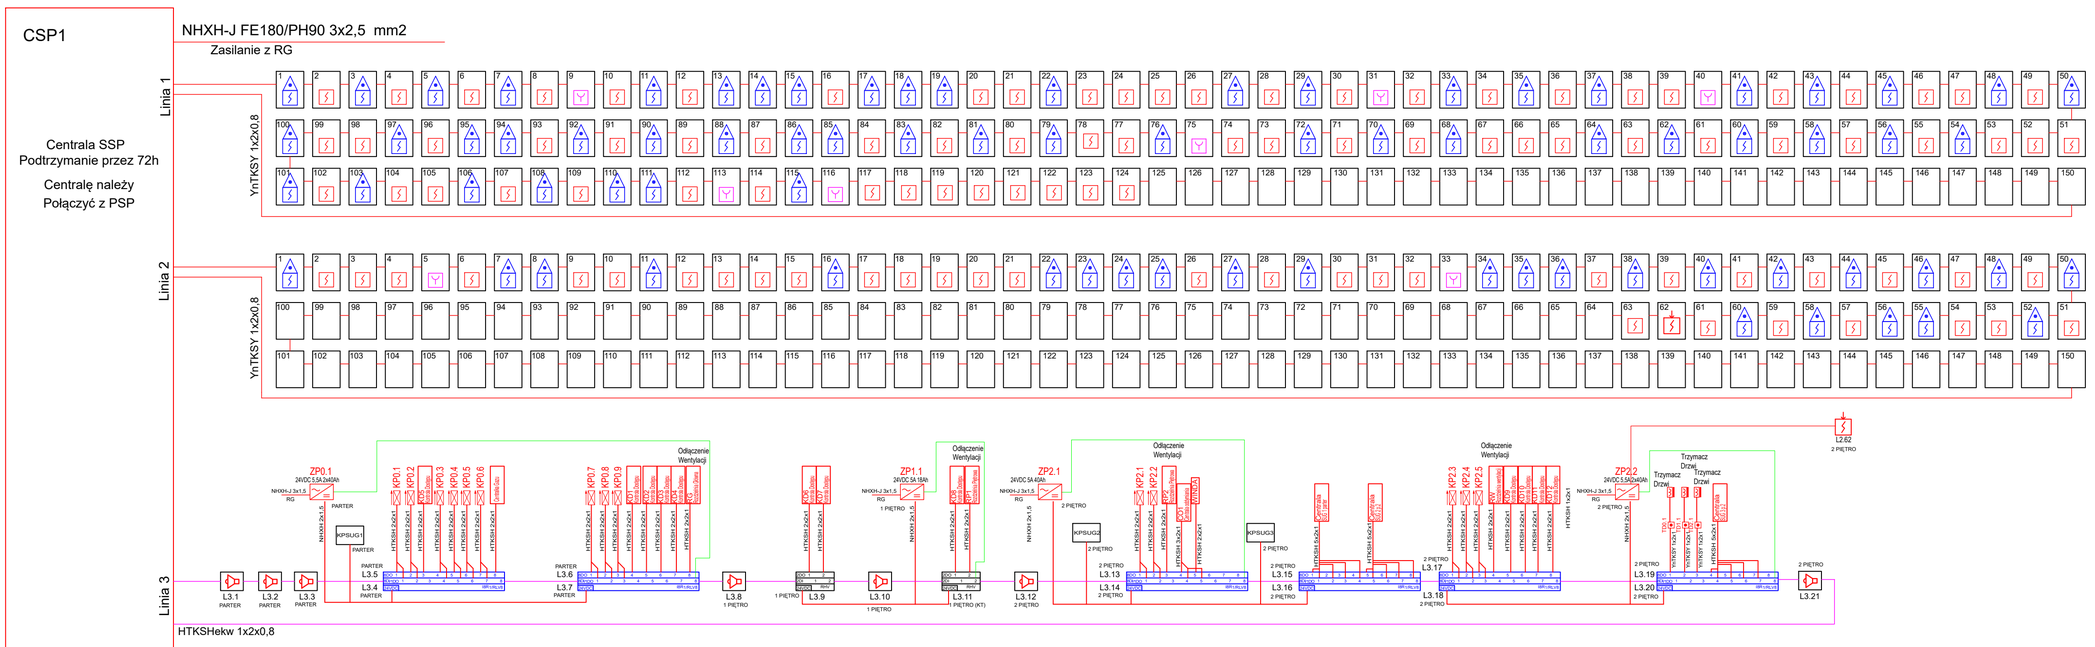

Dla budynku 0,00 = 104,2 m.n.p.m. Rzędną bezwzględną określono jako 40 cm powyżej rzędnej terenu na granicy linii rozgraniczającej z ulicą Bartniaka. W przypadku stwierdzenia rozbieżności w pomiarach na etapie tyczenia budynku, rzędną 0,00 odpowiednio skorygować lub skontaktować się z projektantem.

KONOPIŃSCY.pl PROJEKTOWANIE EKONOMICZNE, KONSULTING, ARCHITEKTURA, TEL. 602 109 276

PROJEKT SIEDZIBY DLA PROKURATURY REJONOWEJ W GRODZISKU MAZOWIECKIM PRZY UL. BARTNIAKA WRAZ Z INFRASTRUKTURĄ TECHNICZNĄ I ZAGOSPODAROWANIEM

Schemat instalacji SSP

PROJEKTOWAL: MGR INŻ. Sławomir Radziszewski, UPR. MAZ/0540/POOE/14 SPEC. ELEKTRYCZNA	ADRES INWESTYCJI	GRODZISK MAZOWIECKI, DZ. NR. EW. 11/5, OBRĘB 0029	
SPRAWDZAŁ: MGR INŻ. Mirosław Konca, UPR. CIE13/86 SPEC. ELEKTRYCZNA	INWESTOR	SKARB PAŃSTWA PROKURATURA OKRĘGOWA W WARSZAWIE, UL. CHOCIMSKA 28, 00–791 WARSZAWA	
OPRACOWANIE: MGR INŻ. Piotr Burawski	DATA	07.2023/11.2023	S04
FAZA: PROJEKT WYKONAWCZY	BRANŻA	ELEKTRYCZNA	
	SKALA	1:100	