



Szafa GPD

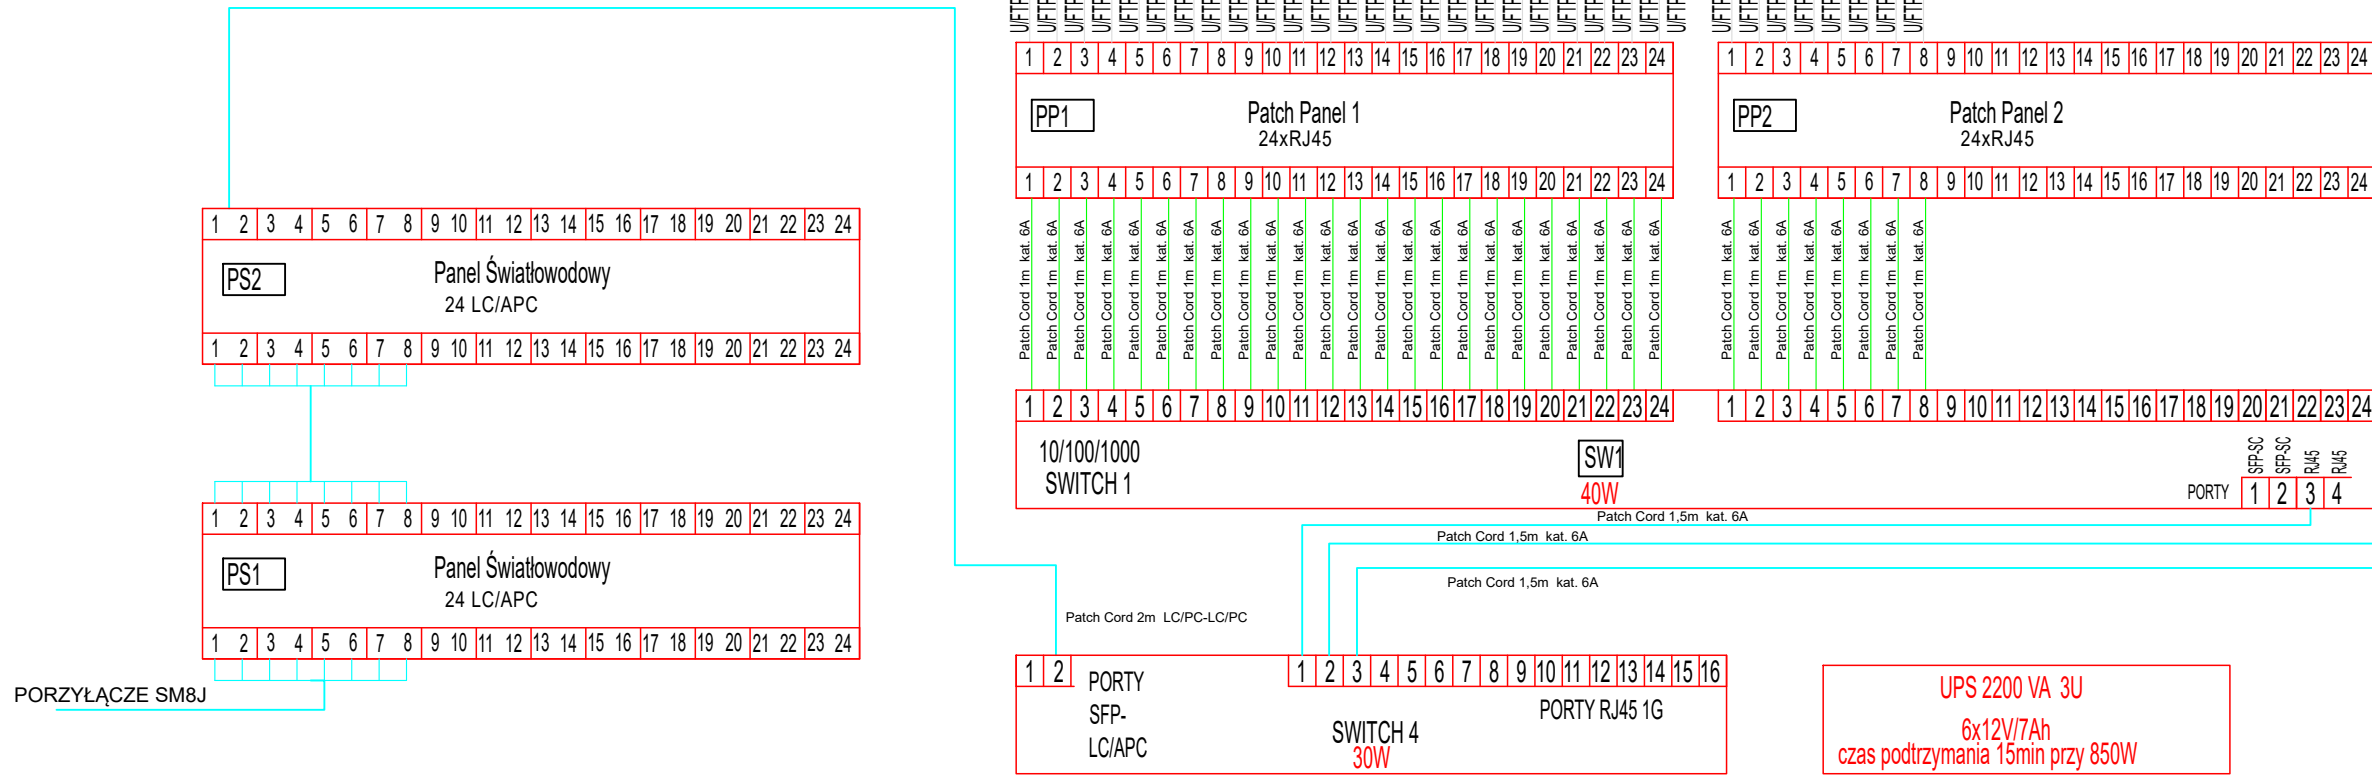

GPD

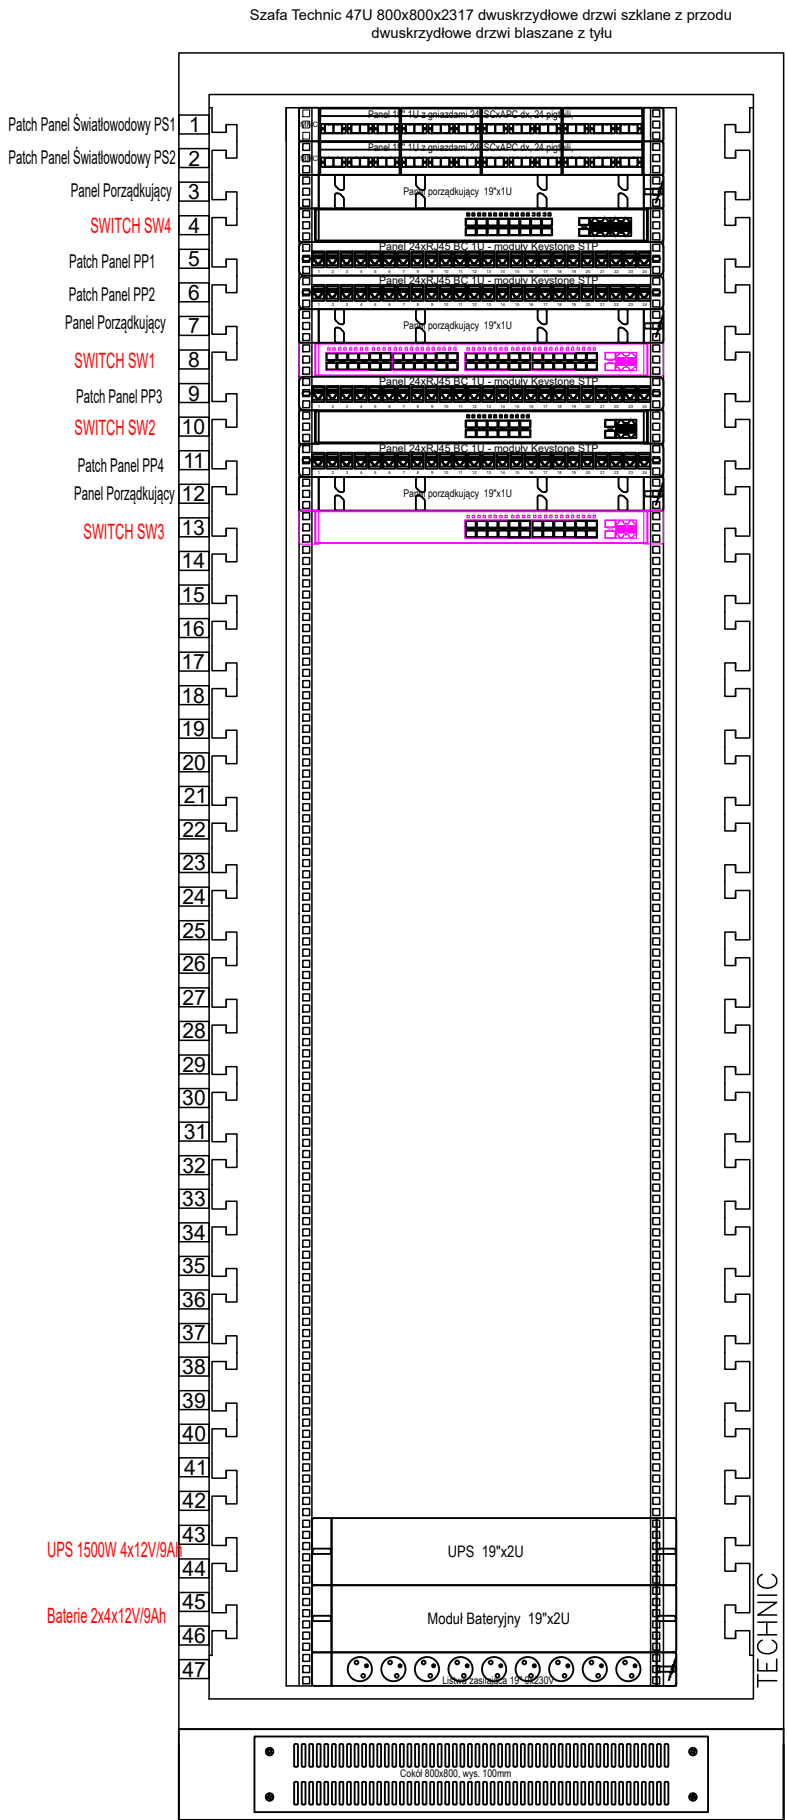

Dla budynku 0,00 = 104,2 m.n.p.m. Rzędni bezwzględni określono jako 40 cm powyżej rzędnej terenu na granicy linii rozgraniczającej z ulicą Bartnicką. W przypadku stwierdzenia rozbieżności w pomiarach na etapie tyczenia budynku, rzędni 0,00 odpowiednio skorygować lub skontaktować się z projektantem.

KONOPINŚCY PROJEKTOWANIE EKONOMICZNE, KONSULTING, ARCHITEKTURA. TEL. 602 109 276

PROJEKT SIEDZIBY DLA PROKURATURY REJONOWEJ W GRODZISKU MAZOWIECKIM PRZY UL. BARTNICKA WRAZ Z INFRASTRUKTURĄ TECHNICZNĄ I ZAGOSPODAROWANIEM

Schemat okablowania strukturalnego. Szafa GPD

PROJEKTOWAŁ: MGR INŻ. Sławomir Radziszewski UPR. MAZ/0540/POOE/14 SPEC. ELEKTRYCZNA	ADRES INWESTYCJI GRODZISK MAZOWIECKI DZ. NR. EW. 11/5, OBRĘB 0029
SPRAWDZIŁ: MGR INŻ. Mirosław Konca UPR. CIE13/86 SPEC. ELEKTRYCZNA	INWESTOR SKARB PAŃSTWA PROKURATURA OKRĘGOWA W WARSZAWIE UL. CHOCIMSKA 28, 00-791 WARSZAWA
OPRACOWAŁ: MGR INŻ. Piotr Burawski	DATA 07.2023/11.2023
FAZA PROJEKT WYKONAWCZY	BRANŻA ELEKTRYCZNA
	SKALA 1:100