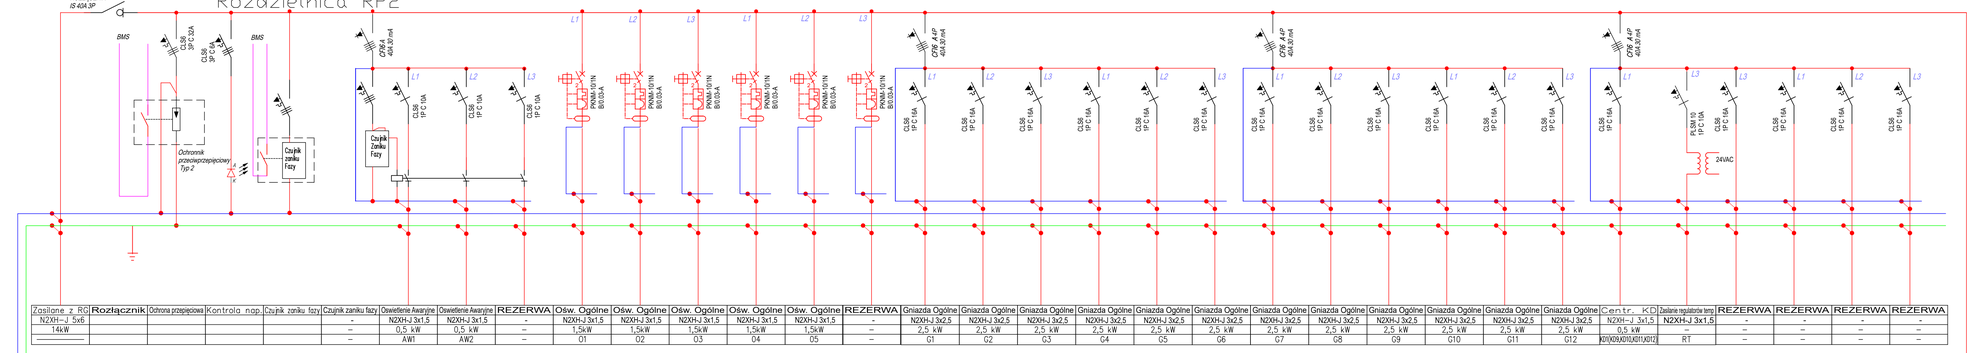

Zasilane z RG	Rozłącznik	Ochrona przepięciowa	Kontrola nap.	Czujnik zaniku fazy	Czujnik zaniku fazy	Oświetlenie Awaryjne	Oświetlenie Awaryjne	REZERWA	Ośw. Ogólne	Ośw. Ogólne	Ośw. Ogólne	Ośw. Ogólne	Ośw. Ogólne	Ośw. Ogólne	REZERWA	Gniazda Ogólne	Gniazda Ogólne	Gniazda Ogólne	Gniazda Ogólne	Gniazda Ogólne	Gniazda Ogólne	Gniazda Ogólne	Gniazda Ogólne	Gniazda Ogólne	Gniazda Ogólne	Gniazda Ogólne	Centr. KD	Zasilanie regulatorów temp	REZERWA	REZERWA	REZERWA	REZERWA
N2XH-J 5x6						-	N2XH-J 3x1.5	N2XH-J 3x1.5	-	N2XH-J 3x1.5	N2XH-J 3x1.5	N2XH-J 3x1.5	N2XH-J 3x1.5	N2XH-J 3x1.5	-	N2XH-J 3x2.5	N2XH-J 3x2.5	N2XH-J 3x2.5	N2XH-J 3x2.5	N2XH-J 3x2.5	N2XH-J 3x2.5	N2XH-J 3x2.5	N2XH-J 3x2.5	N2XH-J 3x2.5	N2XH-J 3x2.5	N2XH-J 3x2.5	N2XH-J 3x1,5	N2XH-J 3x1,5	-	-	-	-
14kW						-	0,5 kW	0,5 kW	-	1,5kW	1,5kW	1,5kW	1,5kW	1,5kW	-	2,5 kW	2,5 kW	2,5 kW	2,5 kW	2,5 kW	2,5 kW	2,5 kW	2,5 kW	2,5 kW	2,5 kW	2,5 kW	0,5 kW	-	-	-	-	-
						-	AW1	AW2	-	O1	O2	O3	O4	O5	-	O1	O2	O3	O4	O5	O6	O7	O8	O9	O10	O11	O12	X011,X012	RT	-	-	-	-

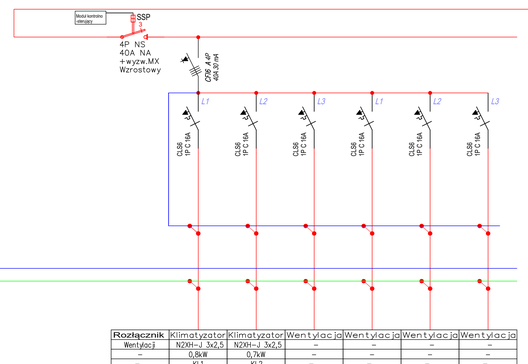

Rozłącznik	Klimatyzator	Klimatyzator	Wentylacja	Wentylacja	Wentylacja	Wentylacja
Wentylacj	N2XH-J 3x2,5	N2XH-J 3x2,5	–	–	–	–
–	0,8kW	0,7kW	–	–	–	–
–	KL1	KL2	–	–	–	–

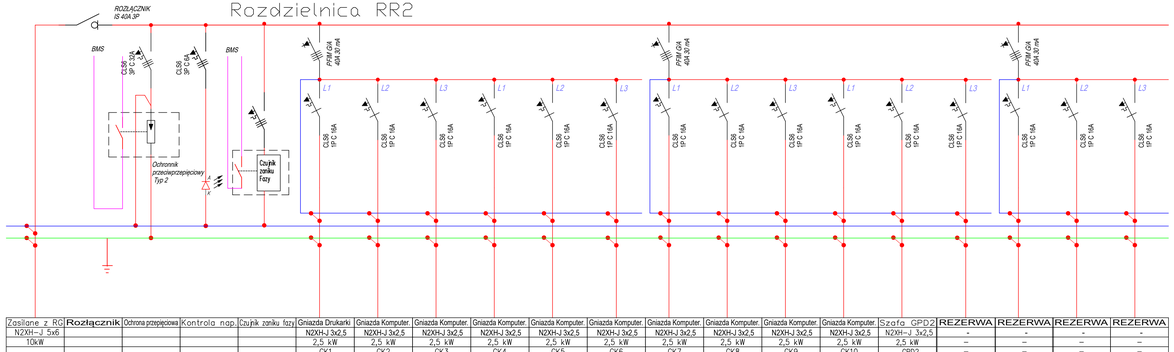

Zasilane z RG	Rozłącznik	Ochrona przepięciowa	Kontrola nap.	Czujnik zaniku fazy	Gniazda Drukarki	Gniazda Komputer	Gniazda Komputer	Gniazda Komputer	Gniazda Komputer	Gniazda Komputer	Gniazda Komputer	Gniazda Komputer	Gniazda Komputer	Gniazda Komputer	Gniazda Komputer	Szafa GPD2	REZERWA	REZERWA	REZERWA	REZERWA
N2XH-J 5x6					N2XH-J 3x2.5	N2XH-J 3x2.5	N2XH-J 3x2.5	N2XH-J 3x2.5	N2XH-J 3x2.5	N2XH-J 3x2.5	N2XH-J 3x2.5	N2XH-J 3x2.5	N2XH-J 3x2.5	N2XH-J 3x2.5	N2XH-J 3x2.5	N2XH-J 3x2,5	-	-	-	-
10kW					2,5 kW	2,5 kW	2,5 kW	2,5 kW	2,5 kW	2,5 kW	2,5 kW	2,5 kW	2,5 kW	2,5 kW	2,5 kW	2,5 kW	–	–	–	–
					GK1	GK2	GK3	GK4	GK5	GK6	GK7	GK8	GK9	GK10	GPD2	–	–	–	–	–

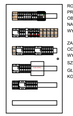

Dla budynku 0,00 = 104,2 m.n.p.m. Rzędna bezwzględna określona jako 40 cm powyżej rzędnej terenu na granicy linii rozgraniczającej z ulicą Bartniaka. W przypadku stwierdzenia rozbieżności w pomiarach na etapie tyczenia budynku, rzędną 0,00 odpowiednio skorygować lub skontaktować się z projektantem.

KONOPIŃSCY PROJEKTOWANIE EKONOMICZNE, KONSULTING, ARCHITEKTURA, TEL. 602 109 276

PROJEKT SIEDZIBY DLA PROKURATURY REJONOWEJ W GRODZISKU MAZOWIECKIM PRZY UL. BARTNIAKA WRAZ Z INFRASTRUKTURĄ TECHNICZNĄ I ZAGOSPODAROWANIEM

Schemat rozdzielnicy RP2, RR2

PROJEKTOWAŁ: MGR INŻ. Sławomir Radziszewski, UPR MAZ/0540/POOE/14 SPEC. ELEKTRYCZNA	ADRES INWESTYCJI	GRODZISK MAZOWIECKI, 02. NR. EW. 11/5, OBRĘB 0029
SPRAWDZIŁ: MGR INŻ. Mirosław Konca, UPR./0613/86 SPEC. ELEKTRYCZNA	INWESTOR	SKARB PAŃSTWA PROKURATURA OKRĘGOWA W WARSZAWIE UL. CHOCIMSKA 28, 00–791 WARSZAWA
OPRACOWAŁ: MGR INŻ. Piotr Burawski	DATA	07.2023/11.2023
	BRANŻA	ELEKTRYCZNA
FAZA PROJEKT WYKONAWCZY	SKALA	1:100
		E16