



Grodzisk Mazowiecki, dnia 22 marca 2023 r.

BURMISTRZ GRODZISKA
MAZOWIECKIEGO
ul. T. Kościuszki 12A
05-825 Grodzisk Mazowiecki
Tel. 22 755 55 34, 22 755 20 16
Fax 22 755 53 27

ZDG.7230.2.8.2023

DECYZJA 5 / 2023

Na podstawie art. 39 ust. 1 pkt. 1, ust. 1a, 3, 3a, 4, 5 ustawy z dnia 21 marca 1985 r. o drogach publicznych (tj. Dz. U. z 2020 roku poz. 470 z późn.zm.), art. 104 i 107 ustawy z dnia 14 czerwca 1960r. Kodeks postępowania administracyjnego (tj. Dz. U. z 2020 roku poz. 256 z późn.zm.) po rozpatrzeniu wniosku z dnia 07.03.2023r (data wpływu), który złożył inwestor: **Skarb Państwa – Prokuratura Okręgowa w Warszawie ul. Chocimska 28 00-791 Warszawa** reprezentowany przez pełnomocnik:

Panią Joannę Dukaczewską ul. Królewska 78 05-822 Milanówek

w sprawie wyrażenia zgody na lokalizację przyłącza teletechniki w pasie drogowym drogi gminnej ul. W. Bartniaka dz. nr ew. 42/3, 68/4, 11/3 obręb 0029 Grodzisk Maz. do dz. nr ew. 11/5 obręb 0029 Grodzisk Maz., położonych w gminie Grodzisk Mazowiecki

ZEZWALAM

na lokalizację przyłącza teletechniki w pasie drogowym drogi gminnej ul. W. Bartniaka dz. nr ew. 42/3, 68/4, 11/3 obręb 0029 Grodzisk Maz. do dz. nr ew. 11/5 obręb 0029 Grodzisk Maz., położonych w gminie Grodzisk Mazowiecki jak zaznaczono na mapie do celów projektowych stanowiącej załącznik do niniejszej decyzji (działki nieuwzględnione w zezwoleniu nie dotyczą działek gminnych drogowych).

Ustala się następujące wymagania zezwolenia:

1. projekt należy sporządzić zgodnie z warunkami technicznymi wydanymi przez właściciela sieci,
2. odtworzenie nawierzchni do stanu poprzedniego,
3. urządzenia infrastruktury technicznej niezwiązanej z drogą winny odpowiadać wymogom zawartym w §140 Rozporządzenia Ministra Transportu i Gospodarki Morskiej z dnia 2 marca 1999 r. w sprawie warunków technicznych jakim powinny odpowiadać drogi publiczne i ich usytuowanie (Dz. U. z 2016r. poz. 124 z późn.zm.),
4. utrzymanie ww. urządzenia należy do jego posiadacza,
5. budowa projektowanego urządzenia nie może naruszać prawa własności stron trzecich, a za jego naruszenie odpowiada inwestor,
6. w przypadku wystąpienia kolizji, uzgodnionego niniejszą decyzją urządzenia, z prowadzonymi przez zarządcę drogi robotami właściciel urządzenia zobowiązany jest do jego przebudowy, na własny koszt i w terminie wyznaczonym przez zarządcę drogi,
7. w przypadku nie wykonania prac określonych w punkcie 6 zarządca drogi wystąpi z postępowaniem egzekucyjnym w celu przymuszenia właściciela wbudowanego urządzenia do wykonania czynności objętych warunkami zezwolenia lub przebuduje kolidujące urządzenie na koszt i ryzyko właściciela urządzenia.
8. Jeżeli budowa, przebudowa lub remont drogi wymaga przełożenia infrastruktury telekomunikacyjnej, uzgodnionej niniejszą decyzją, koszt tego przełożenia ponosi jej właściciel, w przypadku określonym w art. 39 ust. 5a pkt 2 lit. a, b ustawy o drogach publicznych.

Przystąpienie do robót bez wymaganego zezwolenia skutkuje nałożeniem ustawowych kar pieniężnych zgodnie z art. 40 ust. 12 ustawy z dnia 21.03.1985 r. o drogach publicznych (Dz. U. z 2020 roku poz. 470 z późn.zm.).

Niniejsza decyzja jest ważna na okres 2 lat od daty jej wydania i traci swą ważność w przypadku niedotrzymania podanych warunków oraz jeżeli w tym okresie urządzenie nie zostanie wybudowane.

Niniejsza decyzja stanowi również oświadczenie na dysponowanie nieruchomością na cele budowlane w zakresie wynikającym z uzgodnionej lokalizacji.

Od niniejszej decyzji służy stronom odwołanie do Samorządowego Kolegium Odwoławczego w Warszawie za moim pośrednictwem w terminie 14 dni od daty jej doręczenia.

W trakcie biegu terminu do wniesienia odwołania, strona może zrzec się prawa do wniesienia odwołania składając stosowane oświadczenie wobec tutejszego organu. Z dniem doręczenia organowi oświadczenia o zrzeczeniu się prawa do wniesienia odwołania przez ostatnią ze stron postępowania, decyzja staje się ostateczna i prawomocna, i strona nie będzie mogła zaskarżyć decyzji do organu wyższego stopnia ani do sądu administracyjnego.

Otrzymują:

1. Pani Joanna Dukaczewska
2. a/a

z up. BURMISTRZA

Naczelnik Wydziału Zarządzania
Drogi Gminnymi
Andrzej Korpysa

Sprawę prowadzi:

Główny specjalista

Piotr Jaskowski

Tel. 22 755 55 34 (wew. 239)



Grodzisk Mazowiecki, dnia 20 lipca 2023r.

BURMISTRZ GRODZISKA
MAZOWIECKIEGO
ul. T. Kościuszki 12A
05-825 Grodzisk Mazowiecki
Tel. 22 755 55 34, 22 755 20 16
Fax 22 755 53 27

ZDG.7230.2.27.2023

D E C Y Z J A 21/ 2023

Na podstawie art. 132 oraz art. 155 ustawy z dnia 14 czerwca 1960r. Kodeks postępowania administracyjnego (tj. Dz. U. z 2021 roku poz. 735) po rozpatrzeniu wniosku z dnia 16 marca 2023r (data wpływu), który złożył inwestor:

Skarb Państwa Prokuratura Okręgowa ul. Chocimska 28 00-791 Warszawa

reprezentowany przez :

Pani Joannę Dukaczewską ul. Królewska 78 05-822 Milanówek

w sprawie zmiany trasy przyłącza teletechnicznego w pasie drogowym drogi gminnej nr **150710W ul. Bartniaka dz. nr ew. 42/3, 68/4, 11/3 do dz. nr ew. 11/5 obręb 0029 Grodzisk Mazowiecki, postanawiam**

ZMIENIĆ Decyzję 5/2023 z dnia 22 marca 2023r. (ZDG.7230.2.8.2023)

w zakresie lokalizacji przyłącza teletechnicznego.

Pozostałe zapisy Decyzji 5/2023 (ZDG.7230.2.8.2023) pozostają bez zmian.

U z a s a d n i e

W dniu 22 marca 2023r. Pani Joanna Dukaczewska, będąca pełnomocnikiem inwestora, złożył wniosek o zmianę Decyzji wydanej w dniu 12 lipca 2023r. z uwagi na konieczność zmiany lokalizacji przyłącza wodociągowego.

Przepis 155 ustawy Kodeksu postępowania administracyjnego ustanawia dwie przesłanki z których każda jest wystarczająca do zmiany decyzji przez organ administracji publicznej, który ją wydał. Powołany art. 155 kpa pozwala na powyższe, jeżeli przepisy szczególne nie sprzeciwiają się uchyleniu lub zmianie takiej decyzji i przemawia za tym interes społeczny lub słuszny interes strony.

Fakt złożenia wniosku przez inwestora w sprawie zmiany decyzji nr 25/2023 z 15 lutego 2023r., stanowi wystarczającą podstawę do zmiany decyzji.

Biorąc powyższe pod uwagę postanawia się jak w sentencji decyzji.

P o u c z e n i e

Zgodnie z art. 39 ust. 3a ustawy z dnia 21 marca 1985 r. o drogach publicznych inwestor przed rozpoczęciem robót budowlanych zobowiązany jest do:

- uzyskania w zależności od wymogów Ustawy z dnia 7 lipca 1994 r. Prawo budowlane (tj. Dz. U. z 2020 r poz. 1333 z późn.zm.) pozwolenia na budowę, zgłoszenia budowy albo zgłoszenia wykonania robót budowlanych,

- uzgodnienia z zarządcą drogi, przed uzyskaniem pozwolenia na budowę lub zgłoszenia budowy albo zgłoszenia wykonania robót budowlanych, projektu budowlanego obiektu lub urządzenia,
- uzyskania zezwolenia zarządcy drogi na zajęcie pasa drogowego, dotyczącego prowadzenia robót w pasie drogowym lub umieszczanie w nim obiektu lub urządzenia.

Zarządca drogi zastrzega sobie możliwość zmiany warunków decyzji, a także jej wygaśnięcia w trybie art. 162 ustawy z dnia 14 czerwca 1960r Kodeks postępowania administracyjnego ze szczególnie ważnych powodów, nie dających się przewidzieć w chwili wydania decyzji, bez prawa roszczenia odszkodowania.

Zgodnie z art. 39 ust. 4 ustawy z dnia 21 marca 1985 r. o drogach publicznych utrzymanie obiektów i urządzeń, o których mowa w art. 39 ust. 3, należy do ich posiadaczy.

Przed przystąpieniem do robót należy wystąpić do zarządcy z wnioskiem o udzielenie zezwolenia na prowadzenie robót w pasie drogowym oraz na umieszczenie w pasie drogowym urządzeń infrastruktury technicznej niezwiązanej z funkcjonowaniem drogi zgodnie z art. 40 pkt. 1 ustawy z dnia 21 marca 1985 r. o drogach publicznych. Inwestor otrzyma zgodę na wejście w teren w formie decyzji administracyjnej.

Jeżeli prace związane z wykonaniem przedmiotowego urządzenia wpłyną na ruch drogowy lub ograniczą widoczność na drodze albo spowodują wprowadzenie zmian w istniejącej organizacji ruchu pojazdów lub pieszych, do ww. wniosku należy dołączyć zatwierdzony przez Starostę Powiatu Grodzkiego, projekt organizacji ruchu na czas wykonywanych robót w myśl. § 1 ust. 3, pkt. 2, ust. 4 Rozporządzenia Rady Ministrów z dnia 1 czerwca w sprawie określenia warunków udzielania zezwoleń na zajęcie pasa drogowego.

Przystąpienie do robót bez wymaganego zezwolenia skutkuje nałożeniem ustawowych kar pieniężnych zgodnie z art. 40 ust. 12 ustawy z dnia 21.03.1985 r. o drogach publicznych.

Niniejsza decyzja jest ważna na okres 2 lat od daty jej wydania i traci swą ważność w przypadku niedotrzymania podanych warunków oraz jeżeli w tym okresie urządzenie nie zostanie wybudowane.

Niniejsza decyzja stanowi również oświadczenie na dysponowanie nieruchomością na cele budowlane w zakresie wynikającym z uzgodnionej lokalizacji.

Od niniejszej decyzji służy stronom odwołanie do Samorządowego Kolegium Odwoławczego w Warszawie za moim pośrednictwem w terminie 14 dni od daty jej doręczenia.

W trakcie biegu terminu do wniesienia odwołania, strona może zrzec się prawa do wniesienia odwołania składając stosowane oświadczenie wobec tutejszego organu. Z dniem doręczenia organowi oświadczenia o zrzeczeniu się prawa do wniesienia odwołania przez ostatnią ze stron postępowania, decyzja staje się ostateczna i prawomocna, i strona nie będzie mogła zaskarżyć decyzji do organu wyższego stopnia ani do sądu administracyjnego.


z up. BURMISTRZA
Naczelnik Wydziału Zarządzania
Drogami Gminnymi

Andrzej Korpysa

Sprawę prowadzi:

Piotr Jaskowski

Tel. 22 755 55 34 (wew. 104).

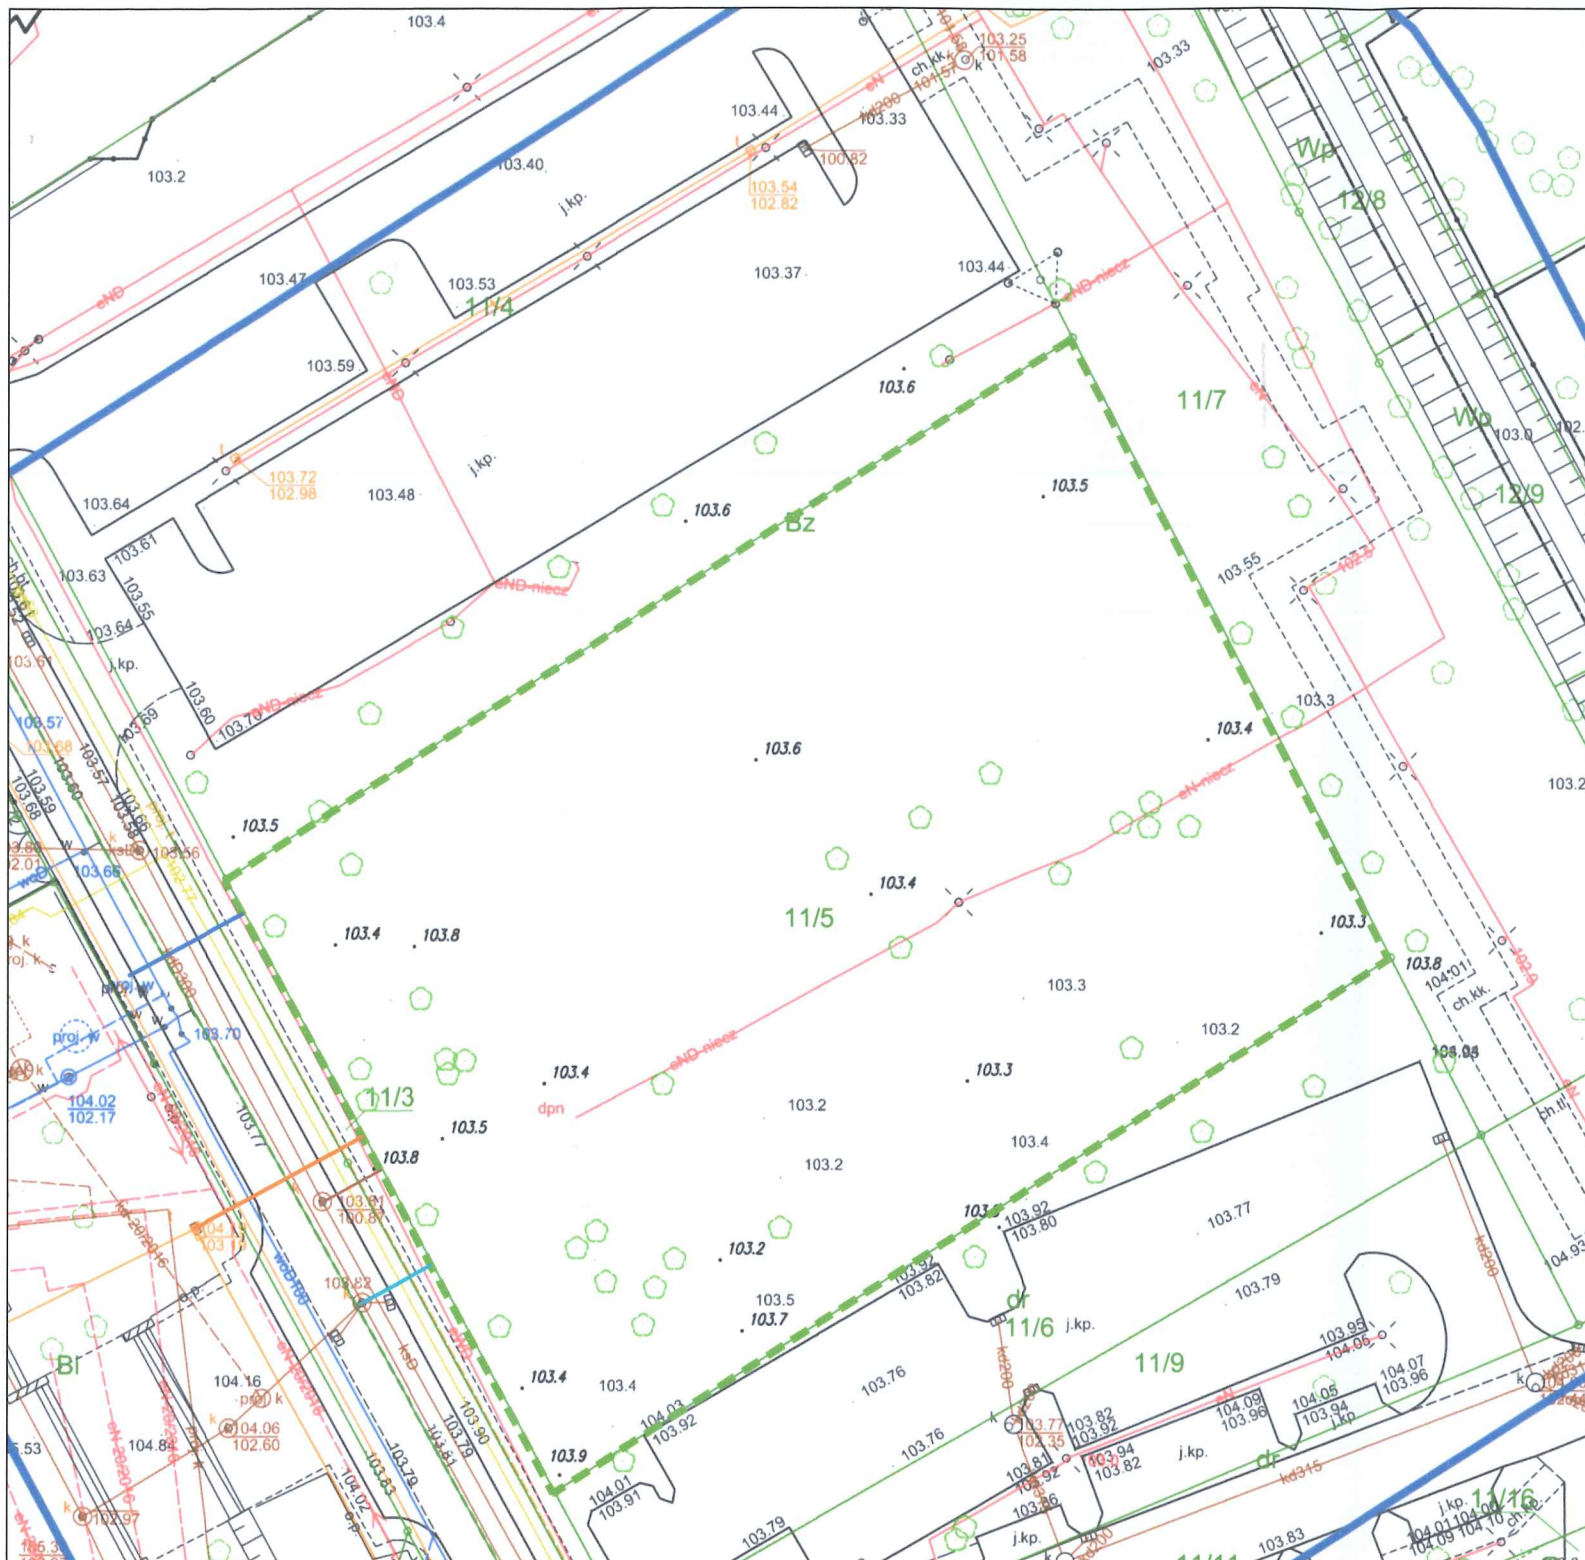

ZAŁĄCZNIK DO DECYZJI NR 21
z dnia 20.07.2023
ZDG 723 O.2.27.2023

LEGENDA:

- granica terenu inwestycji / obszar oddziaływania
- projektowana trasa zewnętrznej instalacji teletechniki
- projektowana trasa przyłącza wody
- projektowana trasa przyłącza kanalizacji sanitarnej
- projektowana trasa przyłącza kanalizacji deszczowej

lokalizacja uzgodniona decyzją
nr 25/2023 z dn. 15.02.2023r.
nr 47/2023 z dn. 28.03.2023r.

KONOPIŃSCY.PL PROJEKTOWANIE EKONOMICZNE, KONSULTING, ARCHITEKTURA. TEL. 602 109 276

PROJEKT SIEDZIBY DLA PROKURATURY REJONOWEJ W GRODZISKU MAZOWIECKIM PRZY UL. BARTNIAKA
WRAZ Z INFRASTRUKTURĄ TECHNICZNĄ I ZAGOSPODAROWANIEM

Projekt zagospodarowania terenu

PROJEKTOWAŁ: MGR INŻ. ARCH. STANISŁAW KONOPIŃSKI UPR. MA/KK/007/02 SPEC. ARCHITEKTONICZNA	ADRES INWESTYCJI	GRODZISK MAZOWIECKI, DZ. NR. EW. 11/5, OBRĘB 0029
	INWESTOR	SKARB PAŃSTWA PROKURATURA OKRĘGOWA W WARSZAWIE UL. CHOCIMSKA 28, 00-791 WARSZAWA
OPRACOWANIE: MGR INŻ. JOANNA DUKACZEWSKA	DATA	07.2023
FAZA	PROJEKT BUDOWLANY ZAGOSP. TERENU	SKALA
		1:500
		Z01

MAPA DO CELÓW PROJEKTOWYCH			Wykaz oznaczeń:	
Oznaczenie kancelaryjne zgłoszenia pracy geodezyjnej	PODGIK.6640.4057.2022	Poświadczam, że niniejszy dokument został opracowany w wyniku prac geodezyjnych i kartograficznych, których rezultatem jest niniejszy dokument techniczny, który jest wynikiem mojej działalności zawodowej i jest zgodny z prawdą.	Oznaczenie granic obszaru, który był przedmiotem aktualizacji	
Nazwa miejscowości	Miasto Grodzisk Mazowiecki			
Jednostka evidencyjna	identyfikator 140504 nazwa	Mapę niniejszą opracował w firmie GEO-SUN geodeta uprawniony Bartłomiej Krzeszowiec, uprawnienia zawodowe 22714		
Obręb ewidencyjny	identyfikator 140504_4.0029 nazwa			
Skala mapy	1:500			
Nazwa układu współrzędnych	prostokątnych PL-2000 wysokości PL-EVRF 2007 -NH			
Data opracowania mapy	01.2023			

Poświadczam, że niniejszy dokument został opracowany w wyniku prac geodezyjnych i kartograficznych, których rezultatem jest niniejszy dokument techniczny, który jest wynikiem mojej działalności zawodowej i jest zgodny z prawdą.	
Id zgłoszenia prac geodezyjnych	PODGIK.6640.4057.2022
Organ służy geodezyjny, który otrzymał zgłoszenie	Prezydent m.st. Warszawy
Wykonawca prac geodezyjnych	GEO-SUN Małgorzata Chudzińska ul. St. Brzozowskiego 15 22-100 Chełm
Wzrost data sporządzenia dokumentu zawierającego wynik pozytywny weryfikacji	nr PODGIK.6640.4057.2022_1 z dnia 03.01.2023
Imię i nazwisko oraz numer uprawnień zawodowych kierownika prac	Bartłomiej Krzeszowiec nr. pow. 22714