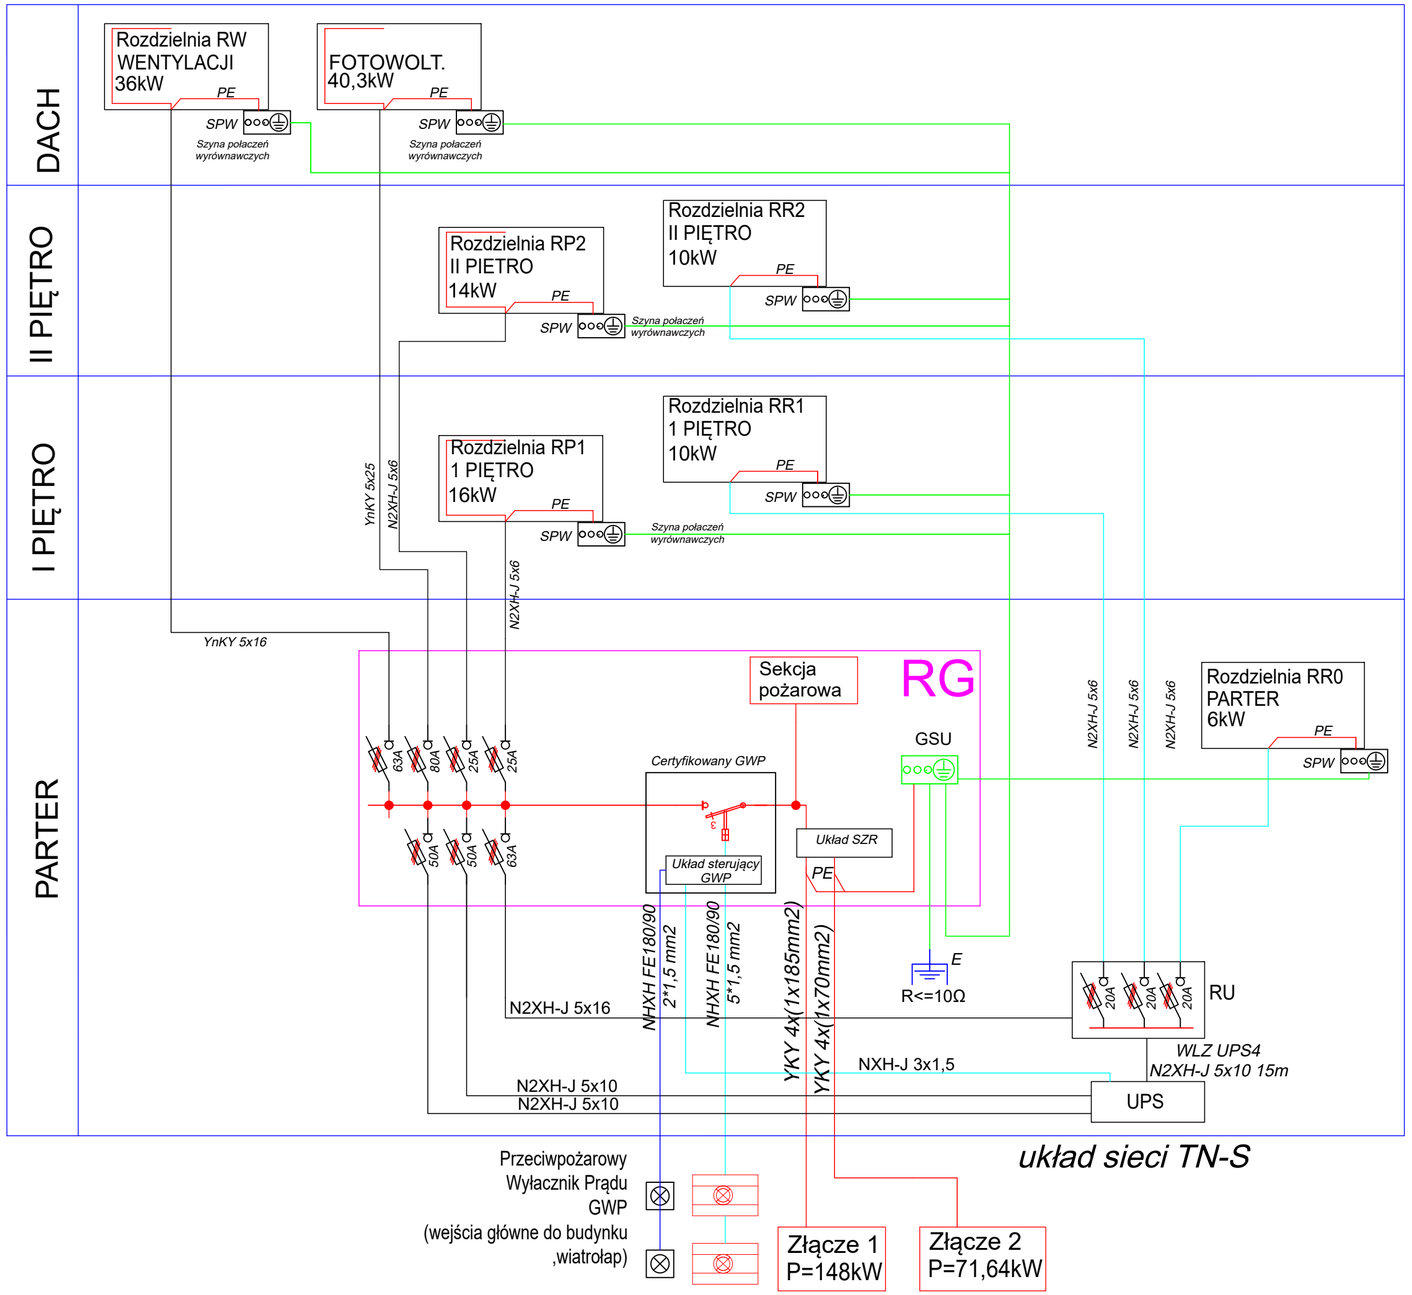

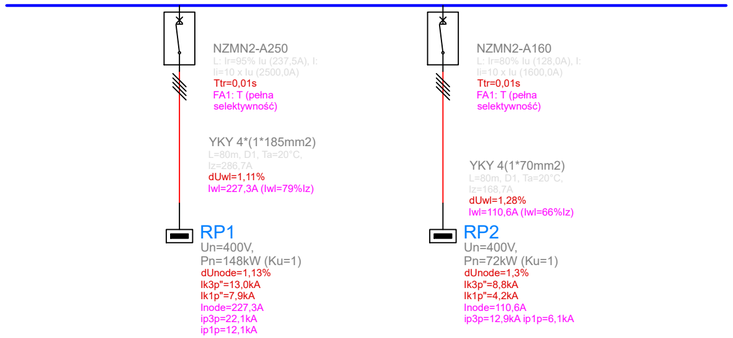

Dla budynku 0,00 = 104,2 m.n.p.m. Rzędną bezwzględną określono jako 40 cm powyżej rzędnej terenu na granicy linii rozgraniczającej z ulicą Bartniaka. W przypadku stwierdzenia rozbieżności w pomiarach na etapie tyczenia budynku, rzędną 0,00 odpowiednio skorygować lub skontaktować się z projektantem.

KONOPIŃSCY.pl PROJEKTOWANIE EKONOMICZNE, KONSULTING, ARCHITEKTURA. TEL. 602 109 276

PROJEKT SIEDZIBY DLA PROKURATURY REJONOWEJ W GRODZISKU MAZOWIECKIM PRZY UL. BARTNIAKA WRAZ Z INFRASTRUKTURĄ TECHNICZNĄ I ZAGOSPODAROWANIEM

Ogólny schemat zasilania

PROJEKTOWAŁ: MGR INŻ. Sławomir Radziszewski UPR. MAZ/0540/POOE/14 SPEC. ELEKTRYCZNA		ADRES INWESTYCJI	GRODZISK MAZOWIECKI, DZ. NR. EW. 11/5, OBRĘB 0029
SPRAWDZAŁ: MGR INŻ. Mirosław Konca UPR. CIE13/86 SPEC. ELEKTRYCZNA		INWESTOR	SKARB PAŃSTWA PROKURATURA OKRĘGOWA W WARSZAWIE UL. CHOCIMSKA 28, 00-791 WARSZAWA
OPRACOWANIE MGR INŻ. Piotr Burawski		DATA	07.2023/11.2023
		BRANŻA	ELEKTRYCZNA
FAZA	PROJEKT WYKONAWCZY	SKALA	1:100

E11