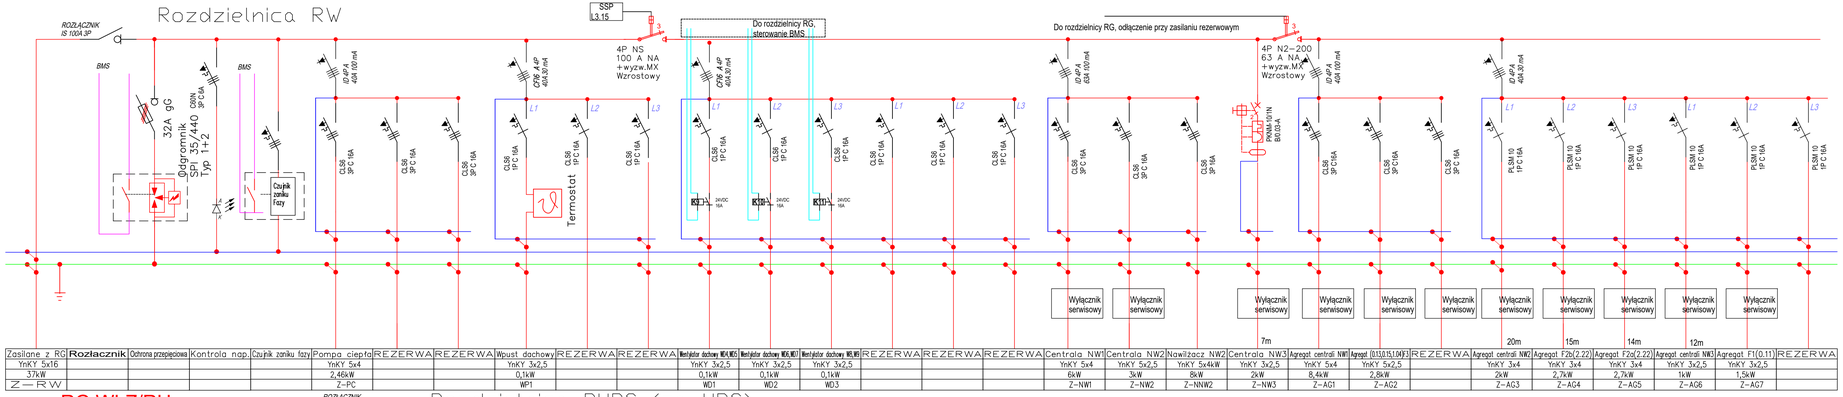

Zasilane z RG	Rozłącznik	Ochrona przepięciowa	Kontrola nap.	Czujnik zaniku fazy	Pompa ciepła	REZERWA	REZERWA	Wpust dachowy	REZERWA	REZERWA	Wentylator dachowy WD1,WD2	Wentylator dachowy WD2,WD3	Wentylator dachowy WD3,WD1	REZERWA	REZERWA	REZERWA	Centrala NW1	Centrala NW2	Nawilżacz NW2	Centrala NW3	Agregat centrali NW1	Agregat (0,1;0,15;1,0kW)3	REZERWA	Agregat centrali NW2	Agregat F2b(2,2Z)	Agregat F2a(2,2Z)	Agregat centrali NW3	Agregat F1(0,11)	REZERWA
YnKY 5x16					YnKY 5x4			YnKY 3x2,5			YnKY 3x2,5	YnKY 3x2,5	YnKY 3x2,5				YnKY 5x4	YnKY 5x2,5	YnKY 5x4kW	YnKY 3x2,5	YnKY 5x4	YnKY 5x2,5		YnKY 3x4	YnKY 3x4	YnKY 3x4	YnKY 3x2,5	YnKY 3x2,5	
37kW					2,45kW			0,1kW			0,1kW	0,1kW	0,1kW				6kW	3kW	8kW	2kW	8,4kW	2,8kW		2kW	2,7kW	2,7kW	1kW	1,5kW	
Z—RW					Z-PC			WP1			WD1	WD2	WD3				Z-NW1	Z-NW2	Z-NWW2	Z-NW3	Z-AG1	Z-AG2		Z-AG3	Z-AG4	Z-AG5	Z-AG6	Z-AG7	

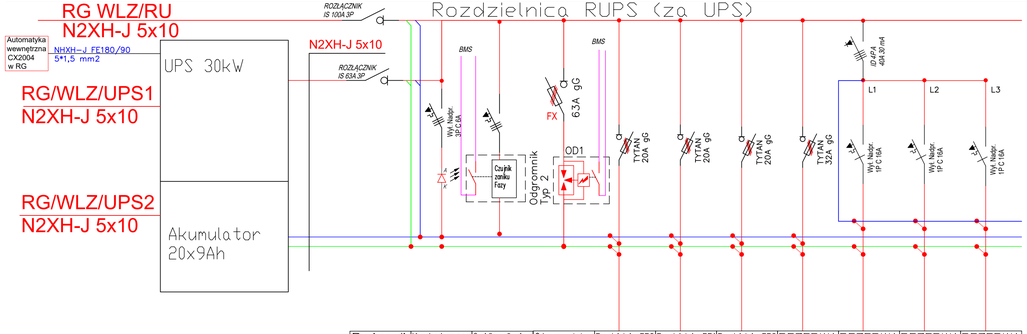

Rozłącznik	Kontrola nap.	Czujnik zaniku fazy	Ochrona przepięciowa	Rozdzielnia RR0	Rozdzielnia RR1	Rozdzielnia RR2	REZERWA	REZERWA	REZERWA	REZERWA
				NZXH-J 5x6	N2XH-J 5x6	N2XH-J 5x6		–	–	–
				6kW	10kW	10kW		–	–	–
				RR0	RR1	RR2		–	–	–

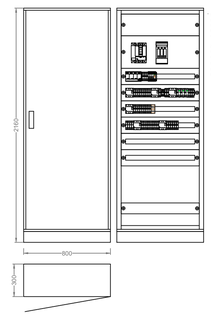

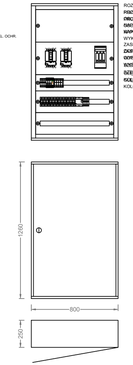

Dla budynku 0,00 = 104,2 m.n.p.m. Rzędną bezwzględną określono jako 40 cm powyżej rzędnej terenu na granicy linii rozgraniczającej z ulicą Bartnika. W przypadku stwierdzenia rozbieżności w pomiarach na etapie tyczenia budynku, rzędną 0,00 odpowiednio skorygować lub skontaktować się z projektantem.

KONOPIŃSCY PROJEKTOWANIE EKONOMICZNE, KONSULTING, ARCHITEKTURA, TEL. 602 109 276

PROJEKT SIEDZIBY DLA PROKURATURY REJONOWEJ W GRODZISKU MAZOWIECKIM PRZY UL. BARTNIKA WRAZ Z INFRASTRUKTURĄ TECHNICZNĄ I ZAGOSPODAROWANIEM

Schemat rozdzielnicy RW i RUPS

PROJEKTOWAŁ: MGR INŻ. Sławomir Radziszewski, UPR. MAZ/0540/POOE/14 SPEC. ELEKTRYCZNA	ADRES INWESTYCJI	GRODZISK MAZOWIECKI, DZ. NR. EW. 11/5, OBRĘB 0029	
SPRAWDZIŁ: MGR INŻ. Mirosław Konca, UPR. CIE/1386 SPEC. ELEKTRYCZNA	INWESTOR	SKARB PAŃSTWA PROKURATURA OKRĘGOWA W WARSZAWIE UL. OKOPOWA 29, 00–791 WARSZAWA	
OPRACOWAŁ: MGR INŻ. Piotr Burawski	DATA	07.2023/11.2023	E13
FAZA: PROJEKT WYKONAWCZY	BRANŻA	ELEKTRYCZNA	
	SKALA	1:100	