


Szafa LPD1(Kancelaria tajna)

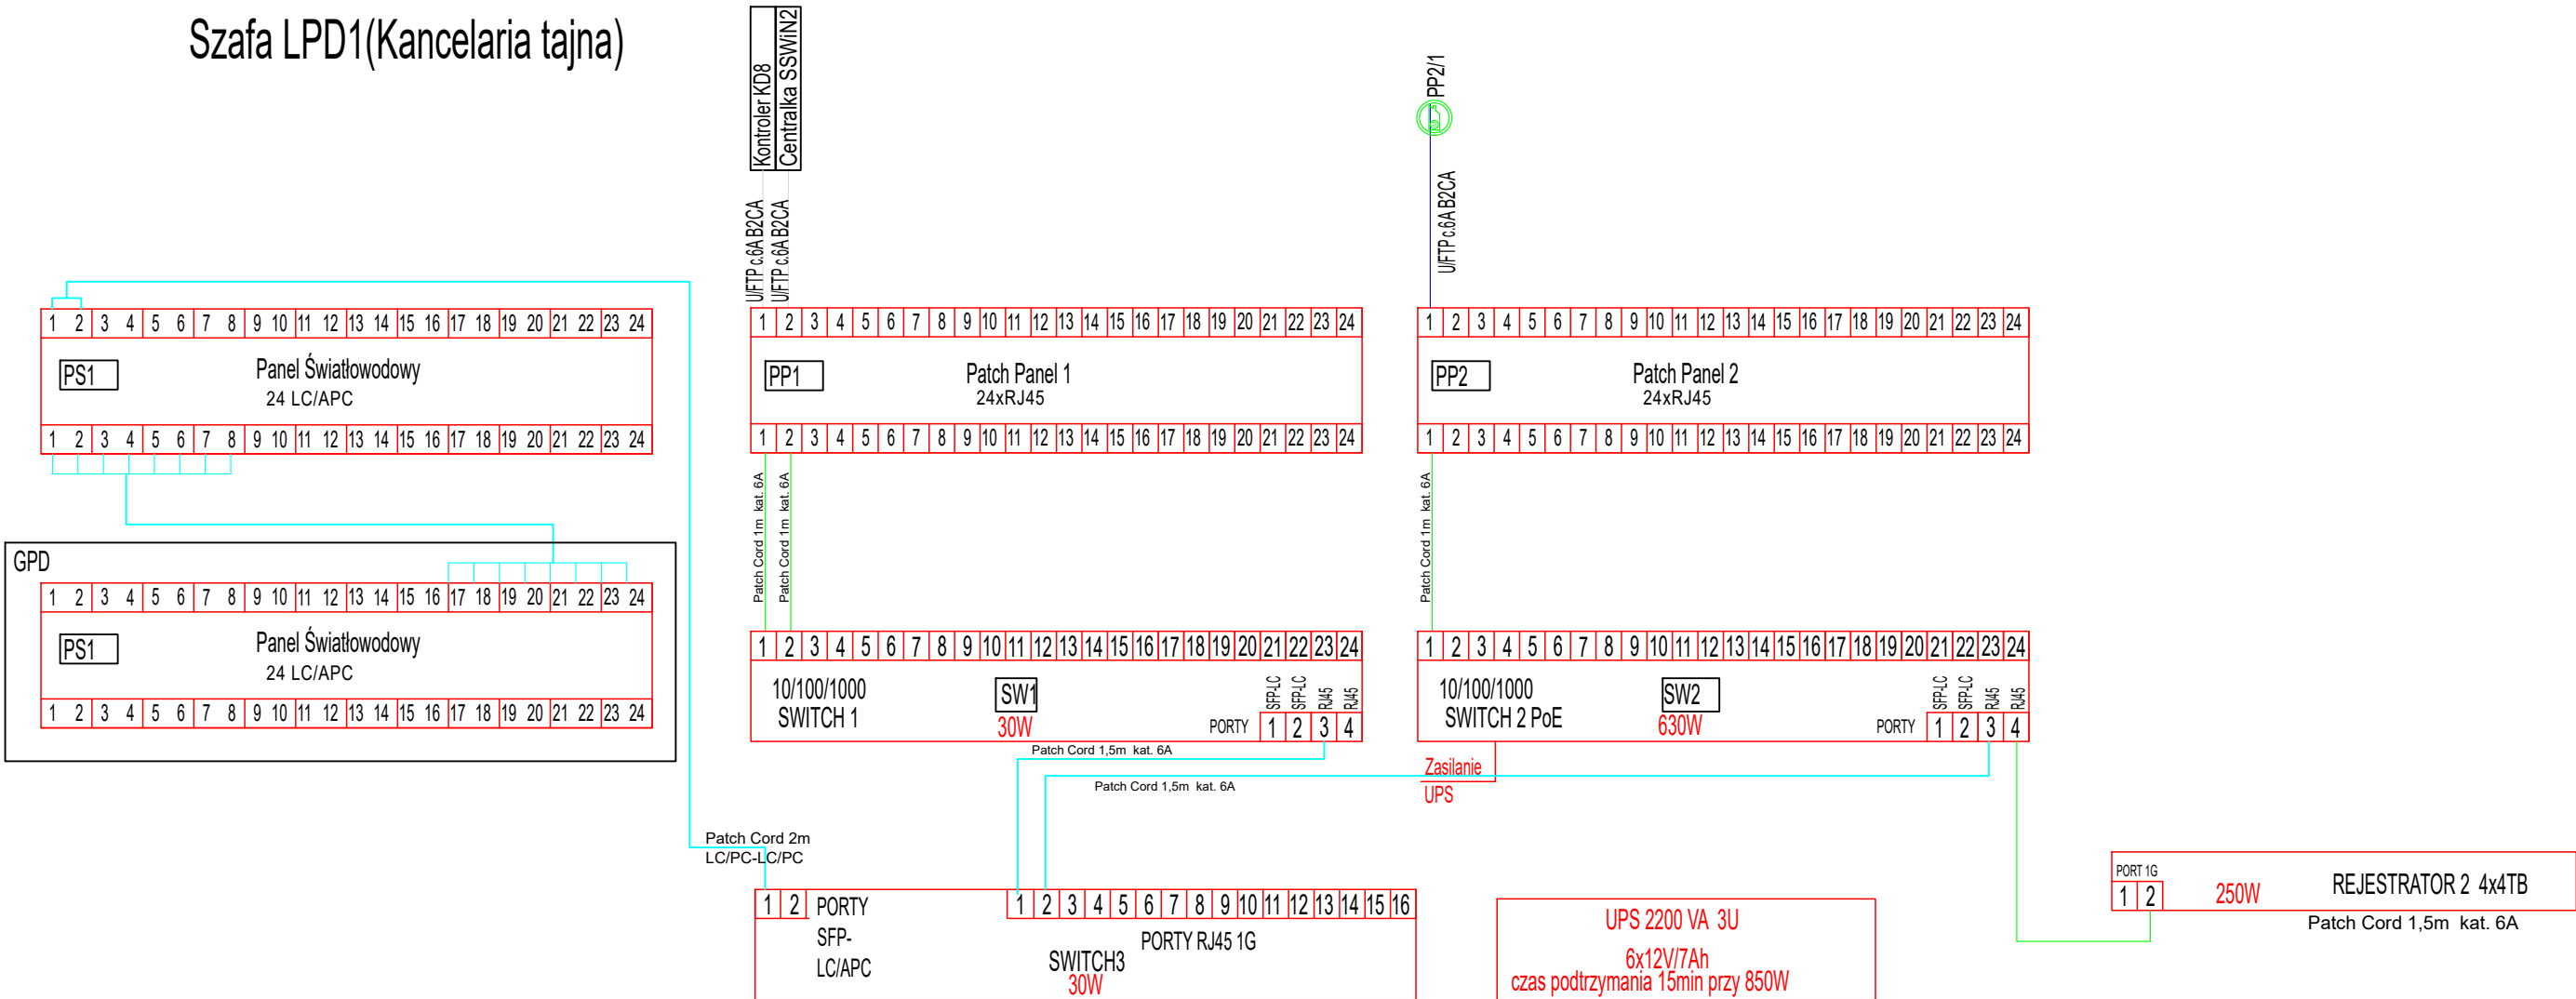


LPD1

Szafa wisząca 20U,
600x600x1001mm

- Patch Panel Światłowodowy PS1
- Panel Porządkujący
- SWITCH SW3
- Patch Panel PP1
- Panel Porządkujący
- SWITCH SW1
- Patch Panel PP2
- Panel Porządkujący
- SWITCH SW2
- Rejestrator CCTV2

UPS 1500W 4x12V/9Ah
Baterie 2x4x12V/9Ah

Listwa zasilająca

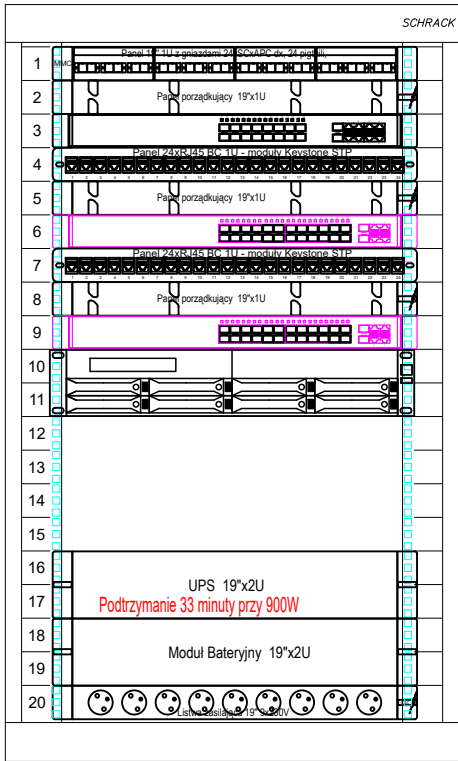

Dla budynku 0,00 = 104,2 m.n.p.m. Rzędną bezwzględną określono jako 40 cm powyżej rzędnej terenu na granicy linii rozgraniczającej z ulicą Bartniaka. W przypadku stwierdzenia rozbieżności w pomiarach na etapie tyczenia budynku, rzędą 0,00 odpowiednio skorygować lub skontaktować się z projektantem.

KONOPINŚCY.PL PROJEKTOWANIE EKONOMICZNE, KONSULTING, ARCHITEKTURA. TEL. 602 109 276

PROJEKT SIEDZIBY DLA PROKURATURY REJONOWEJ W GRODZISKU MAZOWIECKIM PRZY UL. BARTNIAKA
WRAZ Z INFRASTRUKTURĄ TECHNICZNĄ I ZAGOSPODAROWANIEM

Schemat okablowania strukturalnego. Szafa LPD1

PROJEKTOWAŁ: MGR INŻ. Sławomir Radziszewski UPR. MAZ/0540/POOE/14 SPEC. ELEKTRYCZNA	ADRES INWESTYCJI GRODZISK MAZOWIECKI, DZ. NR. EW. 11/5, OBRĘB 0029
SPRAWDZAŁ: MGR INŻ. Mirosław Konca UPR. CIE13/86 SPEC. ELEKTRYCZNA	INWESTOR SKARB PAŃSTWA PROKURATURA OKRĘGOWA W WARSZAWIE UL. CHOCIMSKA 28, 00-791 WARSZAWA
OPRACOWANIE MGR INŻ. Piotr Burawski	DATA 07.2023/11.2023
FAZA PROJEKT WYKONAWCZY	BRANŻA ELEKTRYCZNA
	SKALA 1:100

T07