


Województwo: śląskie
Powiat: raciborski
Jednostka ewidencyjna: 241106_2 Nędza
Obręb ewidencyjny: 5 NĘDZA
Godło mapy: 6.127.23.05.3.3
Nr kancelaryjny: SG.6642.1.1692.2023

KOPIA MAPY ZASADNICZEJ
Skala 1:500

Nie wszystkie dane ewidencyjne wykazane
na niniejszej mapie spełniają dane
dokładnościowe określone w przepisach prawa.

STAROSTA RACIBORSKI
Plac Stefana Okrzei 4
47-400 RACIBÓRZ

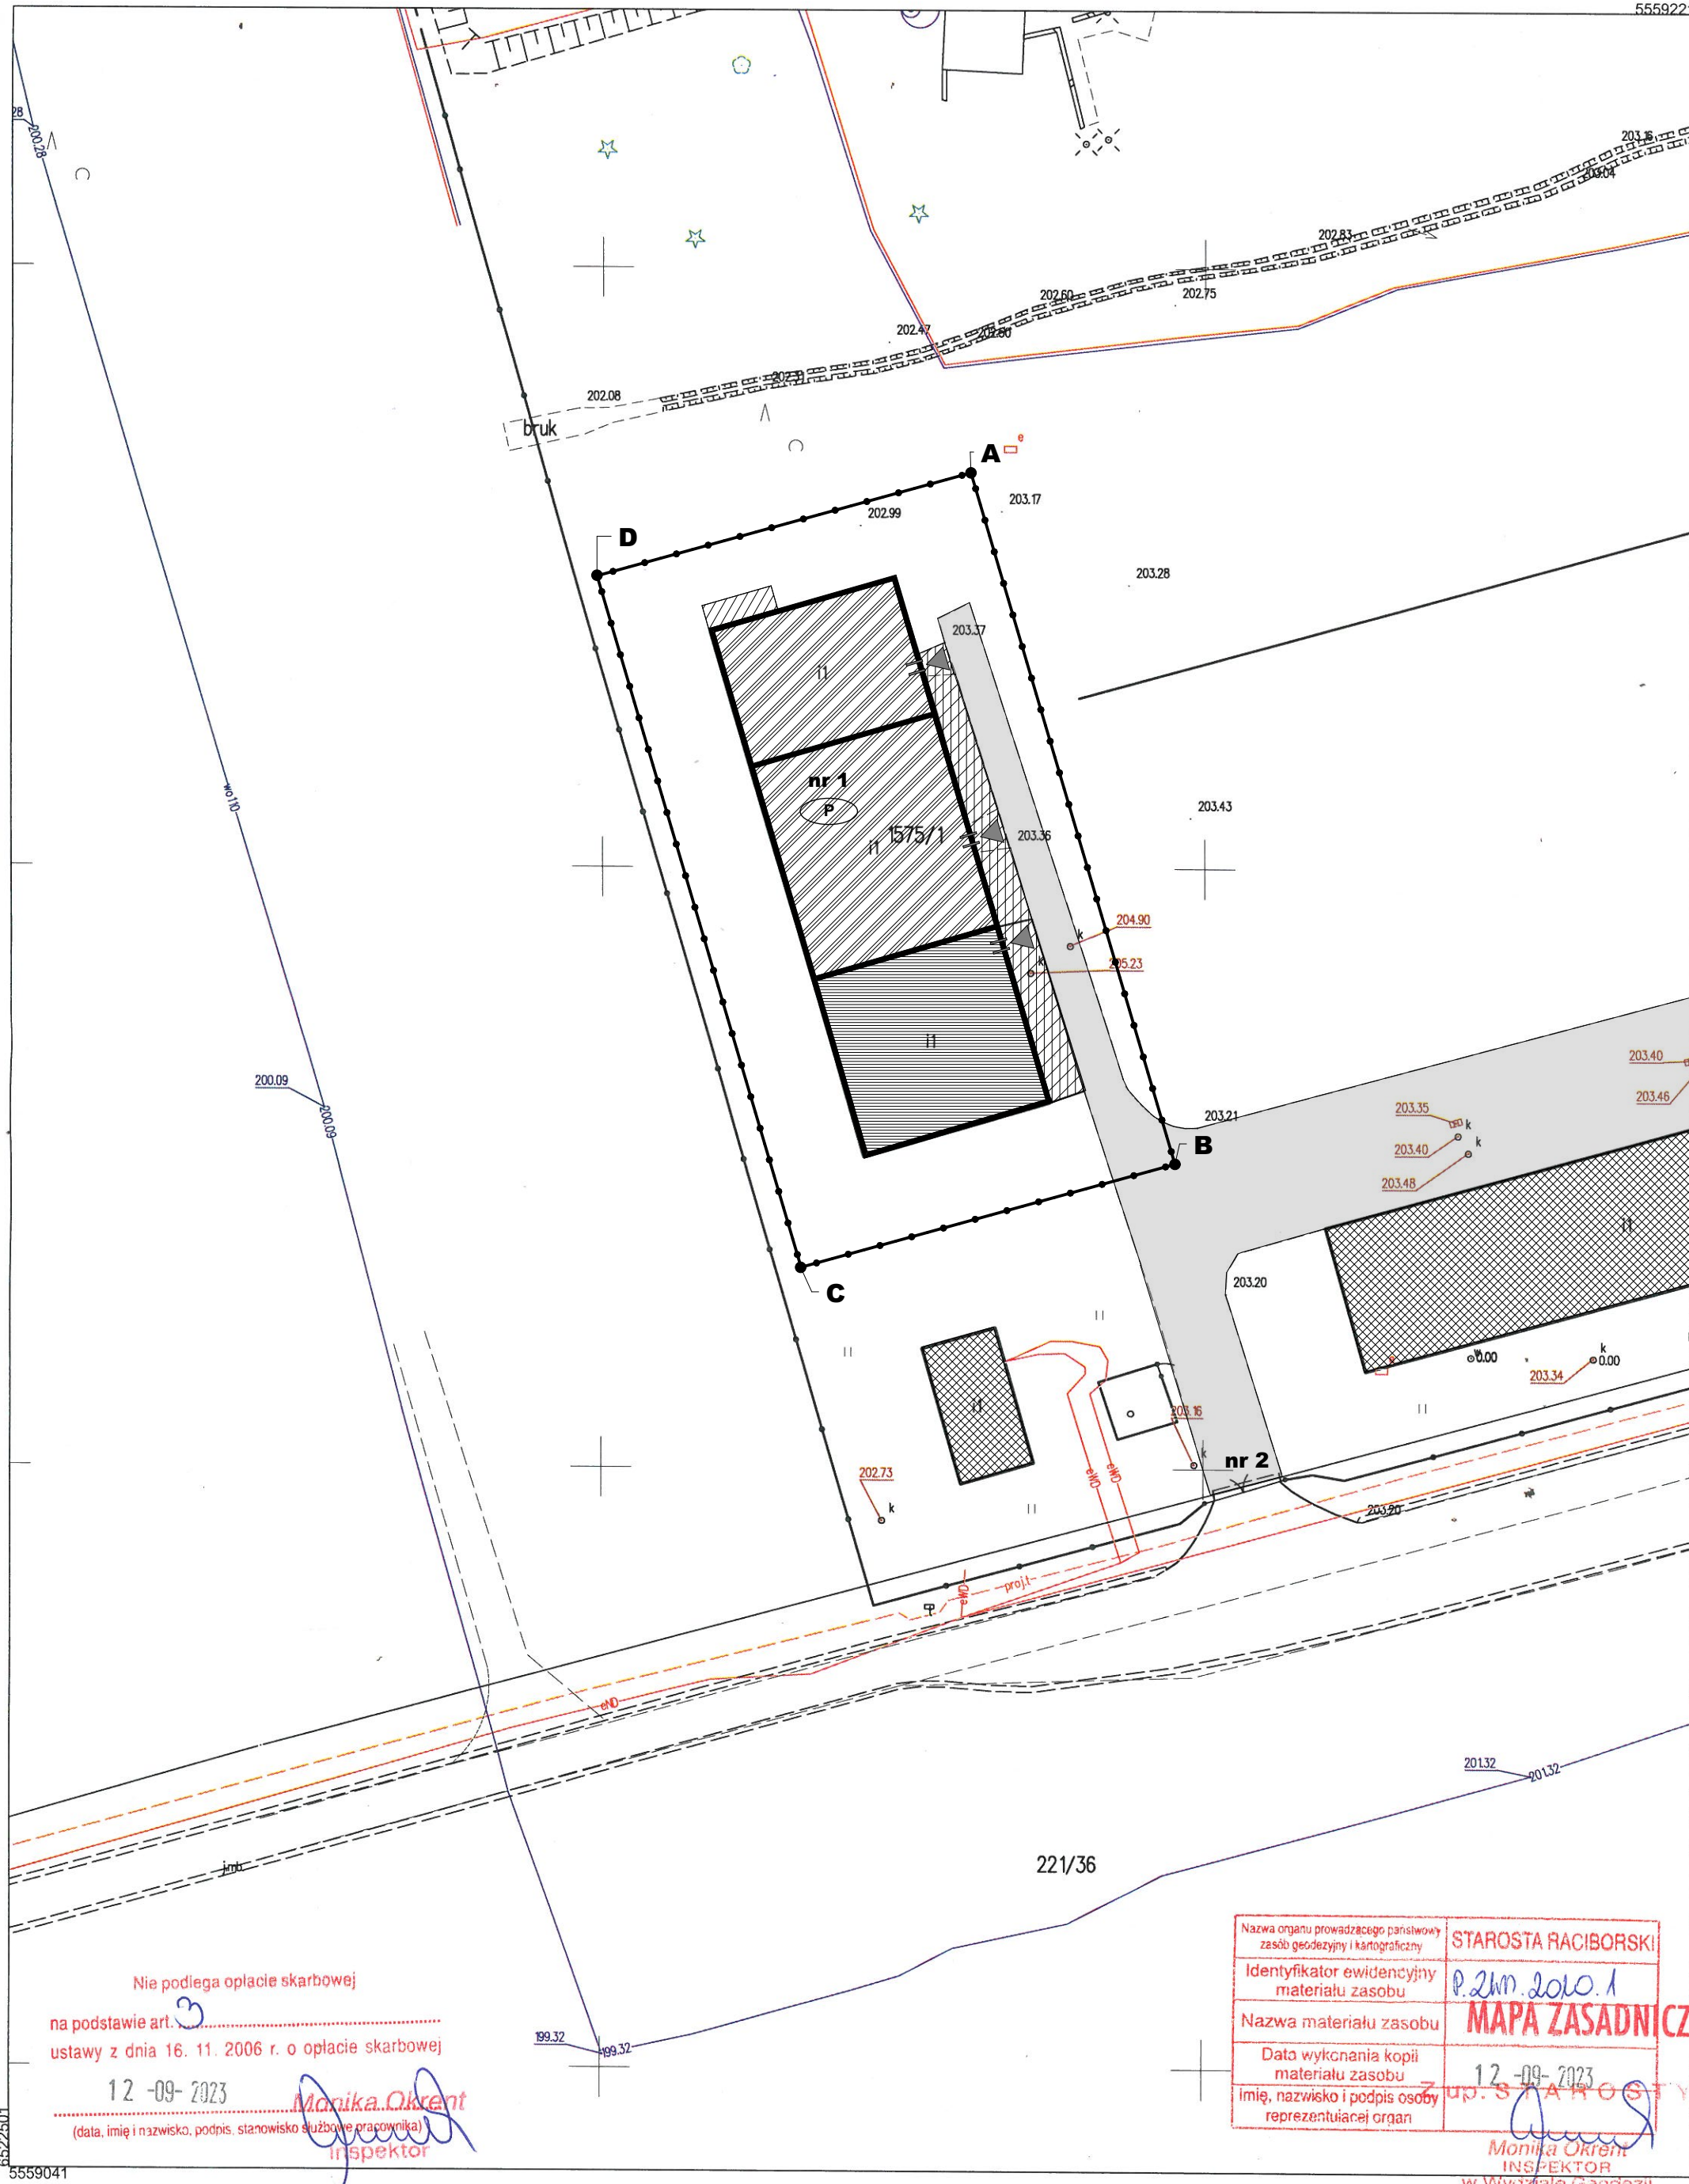

Nie podlega opłacie skarbowej
na podstawie art. 3
ustawy z dnia 16. 11. 2006 r. o opłacie skarbowej
12 -09- 2023
(data, imię i nazwisko, podpis, stanowisko służbowe pracownika)
Monika Okrent
inspektor

Nazwa organu prowadzącego parafialny
zespół geodezyjny i kartograficzny
Identyfikator ewidencyjny
materiału zasobu
Nazwa materiału zasobu
Data wykonania kopii
materiału zasobu
Imię, nazwisko i podpis osoby
reprezentującej organ
STAROSTA RACIBORSKI
P.24m.2020.1
MAPA ZASADNICZA
12 -09- 2023
Monika Okrent
INSPEKTOR
w Wydziale Geodezji

ORIENTACJA



LEGENDA:

- ABCD...A granice terenu inwestycji
- nr 1 istniejący budynek którego fragment przeznaczony jest do remontu (termomodernizacji)
- zakres remontu (termomodernizacji) będący przedmiotem opracowania.
- budynek przylegający, do budynku będącego przedmiotem opracowania
- nr 2 istniejący zjazd na działkę
- P budynek parterowy
- istniejące wejścia do budynku
- projektowane utwardzenie gruntu
- istniejące budynki zlokalizowane na działce inwestora
- istniejące utwardzenie
- istniejące utwardzenie kostką brukową

UWAGI:
1. niniejszy rysunek stanowi integralną część wielobranżowego projektu budowlanego i należy rozpatrywać go łącznie z opisem technicznym i projektami branż
2. wszelkie projekty wykonawcze i rozwiązania uszczegóławiające oraz przyjęte w fazie realizacji zamienne rozwiązania techniczne i technologiczne należy bezwzględnie konsultować i zatwierdzić na etapie projektowania z autorem niniejszego opracowania

 Beata Mazurek Architekt		Beata Mazurek - Architekt ul. Górna 19A/10 25-415 Kielce, tel. 600 37 90 57	
Temat:	MODERNIZACJA BUDYNKU KOMPLEKSU NASIENNEGO POLEGAJĄCA NA REMONCIE (TERMOMODERNIZACJA) POŁOŻONEGO NA TERENIE GOSPODARSTWA SZKOŁY KARSZNEGO W NĘDZIE ul. Myśliwska 6, 47-440 Nędza, dz. nr 1575/1, obr. 241106, 2-0005		
Adres:	Nadleśnictwo Rudy Raciborskie ul. Rogera 1, 47-430 Rudy		
Inwestor:	SYTUACJA		
Tyt. rys:	Skala : 1 : 500 Data: 11. 2023		
Faza:	PROJEKT BUDOWLANY ARCHITEKTURA		Nr upr. Podpis
Branża:	mgr inż. arch. Beata Mazurek		KL-42/2000 Nr rys.
Projektował:			S/1