


**SZKIC SYTUACYJNY
PIECNIK GM. MIROSŁAWIEC; DZ. NR 53/6
0025 PIECNIK
SKALA 1:1000**

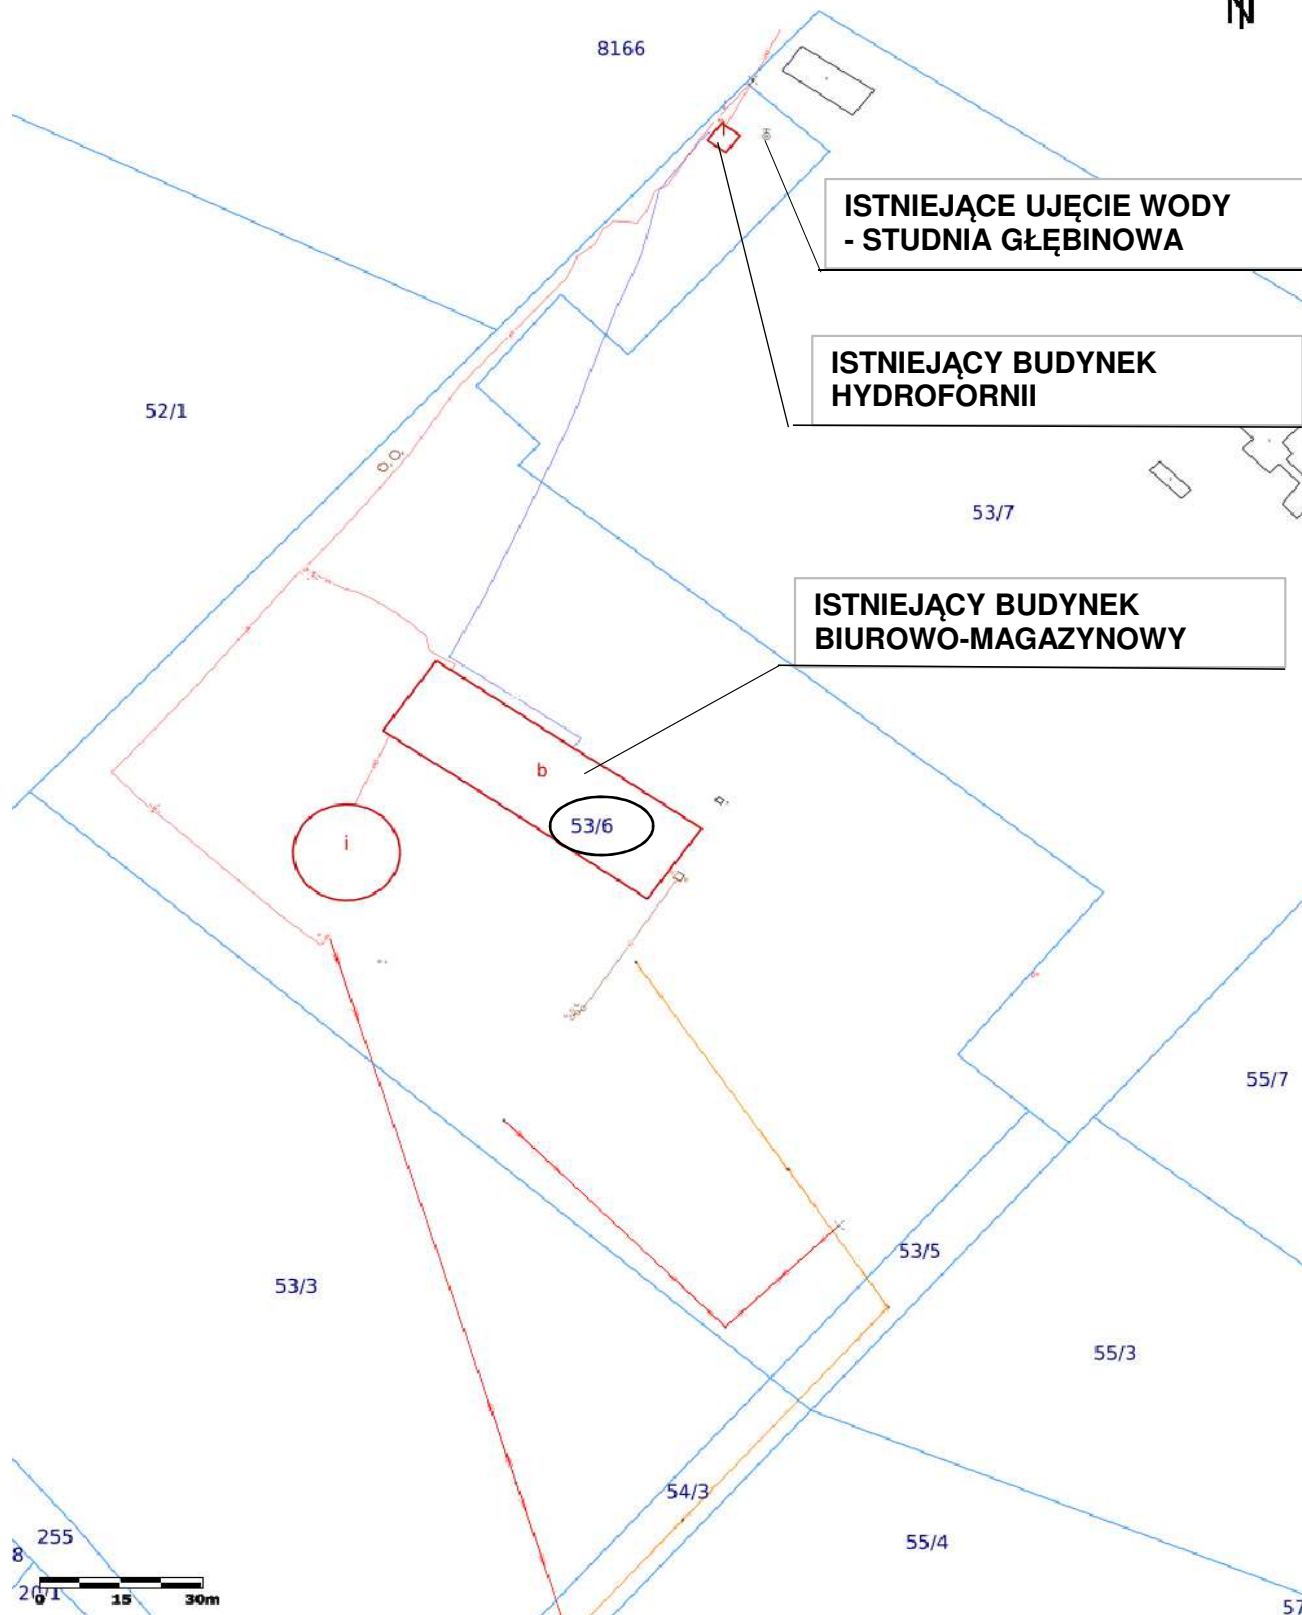

Załącznik nr 1 - Szkic sytuacyjny