


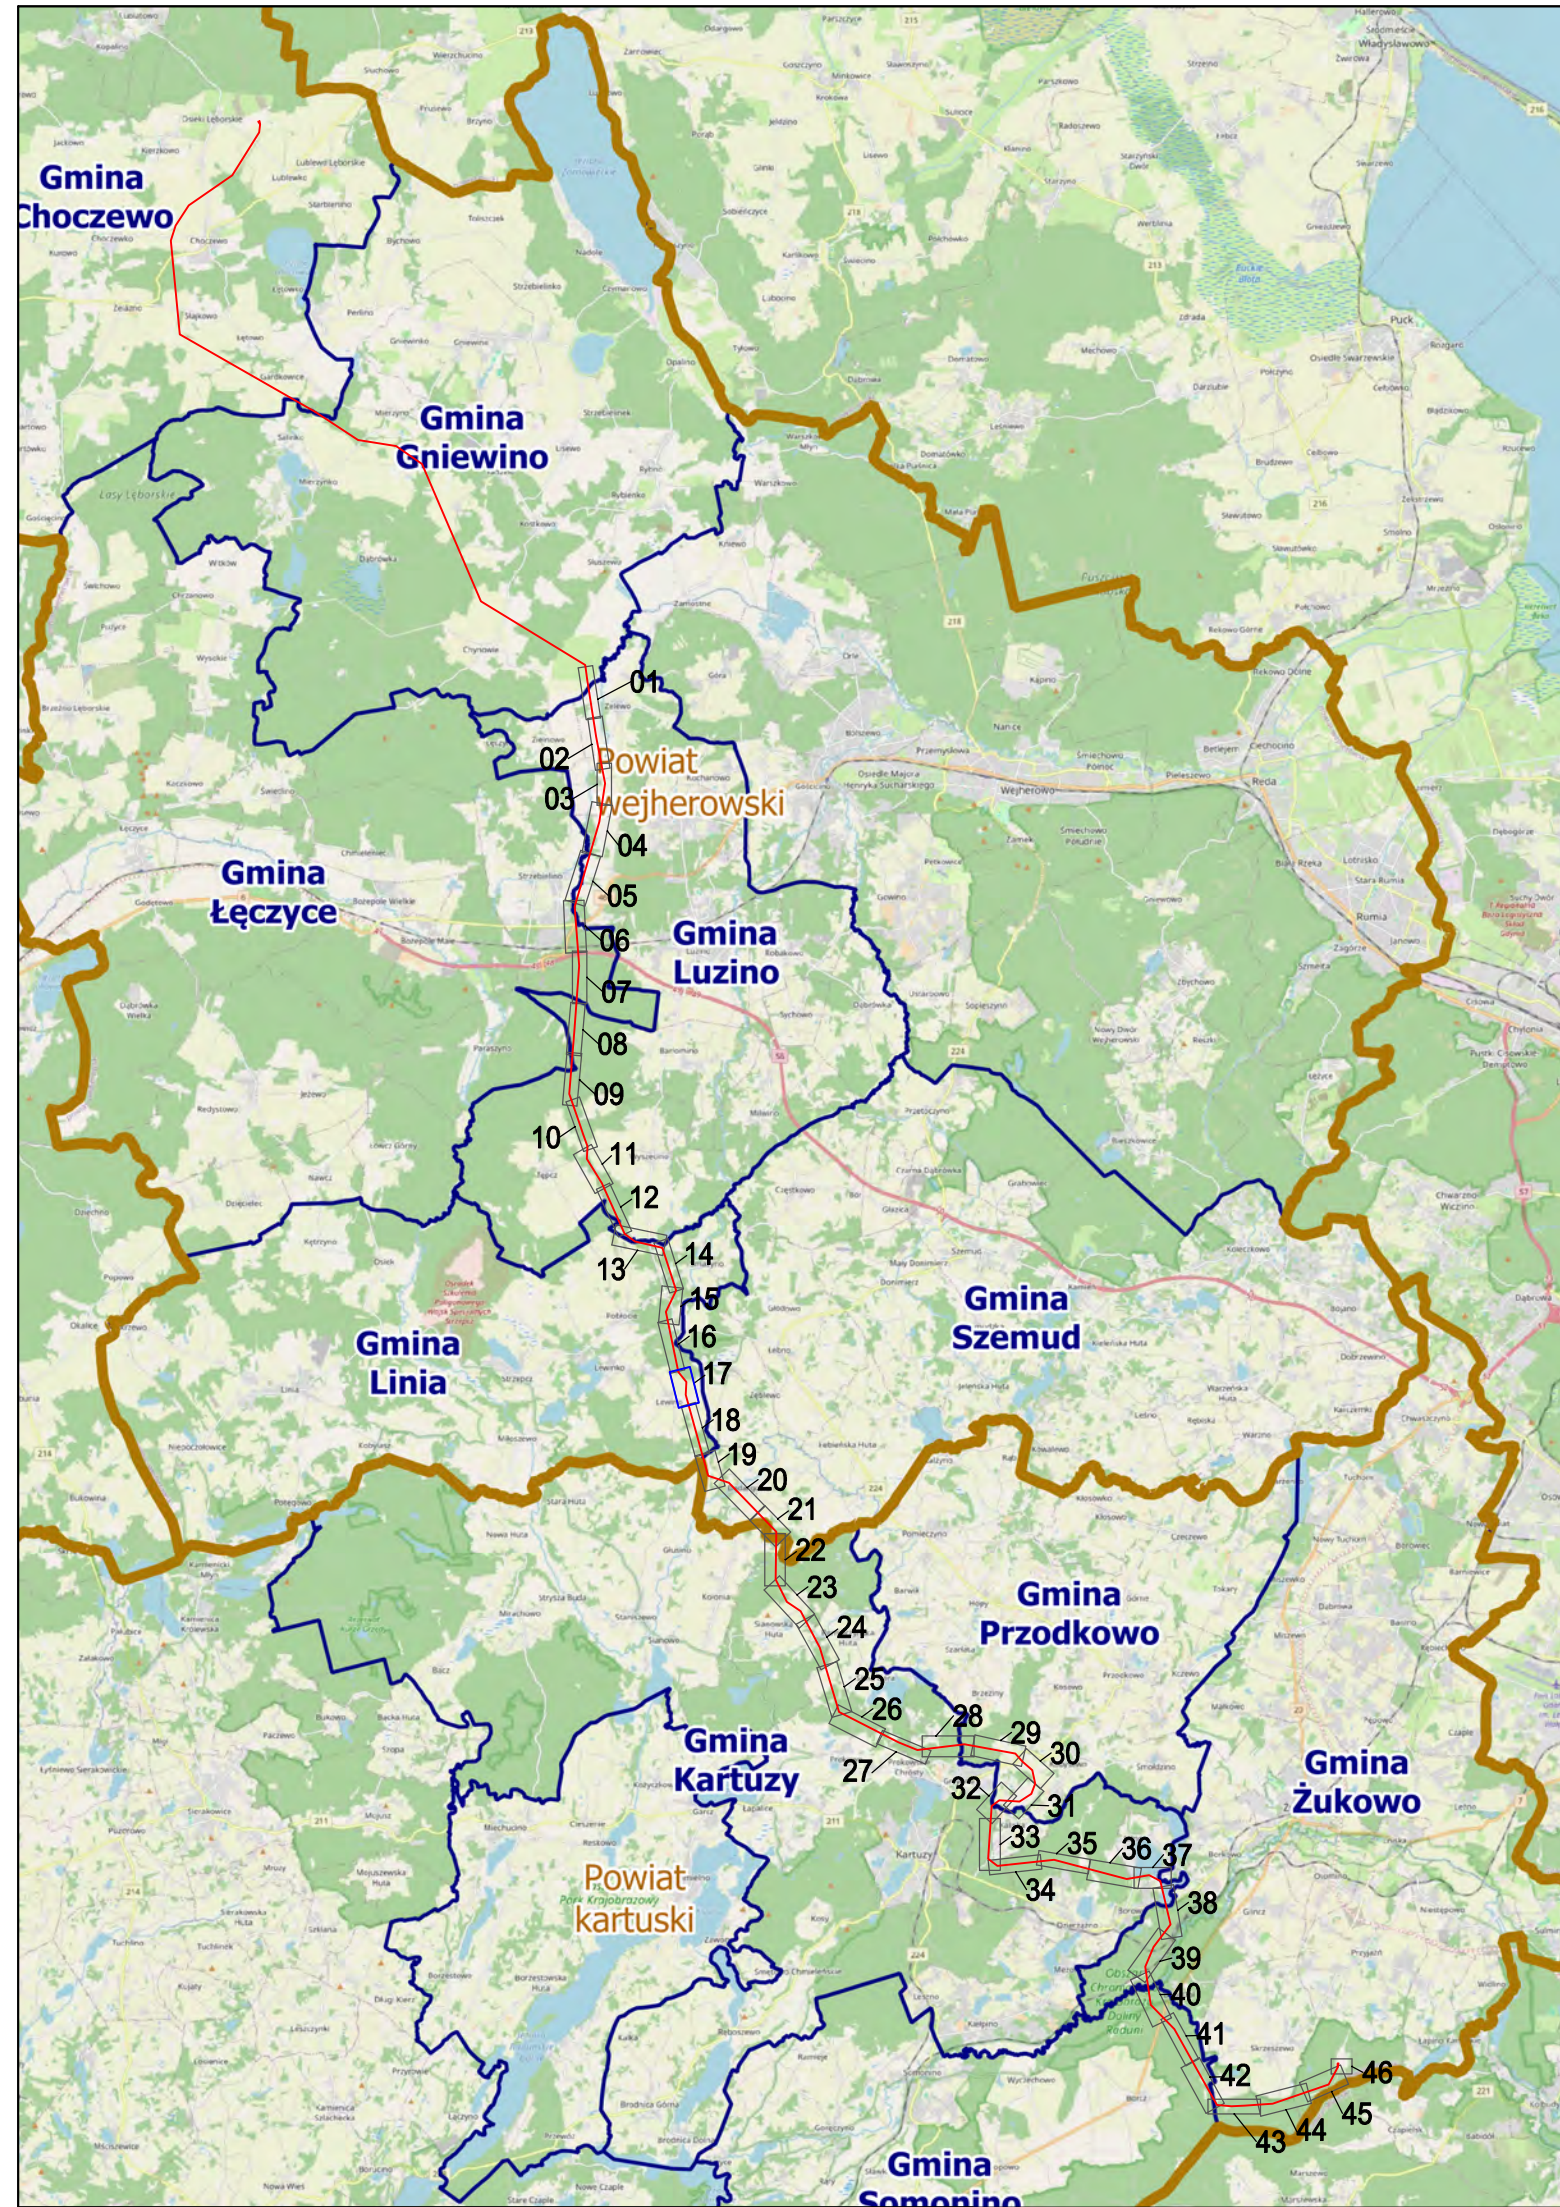

Legenda:

- oś projektowanej linii 400 kV
- projektowane skłapy linii 400 kV - obciążenie nasenne
- projektowane skłapy linii 400 kV - obciążenie podstawowe
- granice powiatów, gmin i obszarów
- granice obszarów ewidencyjnych
- granice terenów objętych wnioskiem o wydanie decyzji o ustaleniu lokalizacji strategicznej inwestycji w zakresie sieci przesyłowej
- obszar, w stosunku do którego decyzja o ustaleniu lokalizacji strategicznej inwestycji w zakresie sieci przesyłowej na wyznaczonej skłapie, o którym mowa w art. 22 ust. 1 ustawy ograniczająca sposobu korzystania z terenów objętych wnioskiem o wydanie decyzji o ustaleniu lokalizacji strategicznej inwestycji w zakresie sieci przesyłowej, w tym obszar objęty zabudową lub rolnictwem, o którym mowa w art. 22 ust. 2 ustawy
- obszar, w stosunku do którego decyzja o ustaleniu lokalizacji strategicznej inwestycji w zakresie sieci przesyłowej na wyznaczonej skłapie, o którym mowa w art. 22 ust. 1 ustawy ograniczająca sposobu korzystania z terenów objętych wnioskiem o wydanie decyzji o ustaleniu lokalizacji strategicznej inwestycji w zakresie sieci przesyłowej, w tym obszar objęty zabudową lub rolnictwem, o którym mowa w art. 22 ust. 2 ustawy

**POMORSKI URZĄD WOJEWÓDZKI
W GDANSKU**

**Załącznik nr 1 ark. 17
do decyzji Wojewody Pomorskiego
nr WI-III.747.1.4.2025.SM**

Załącznik graficzny został opracowany na podstawie aktualnej mapy zasadniczej powiatowej z PZOK zgodnie z literą
nr 00.0040.0372.2024_2015_P

**Budowa linii 400 kV Gdańsk-Przegląd - Choczewo na odcinku od skłapy nr 60
(bez skłapy) do SE Gdańsk-Przegląd**

Skala: 1:1000

Arkusze nr 17 z 46

