




CIANKA S2

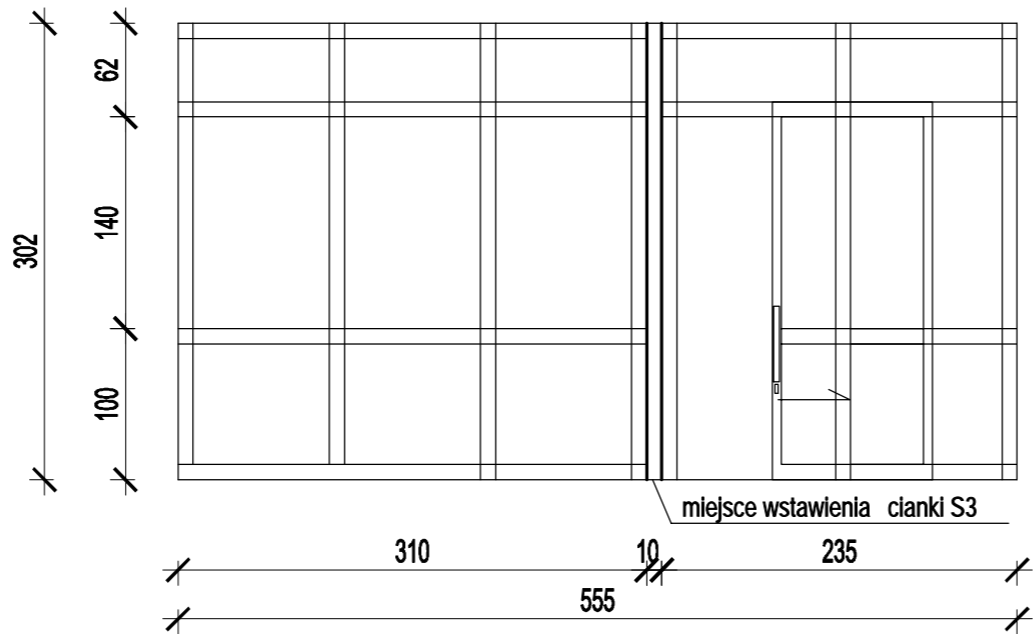

CIANKA S1

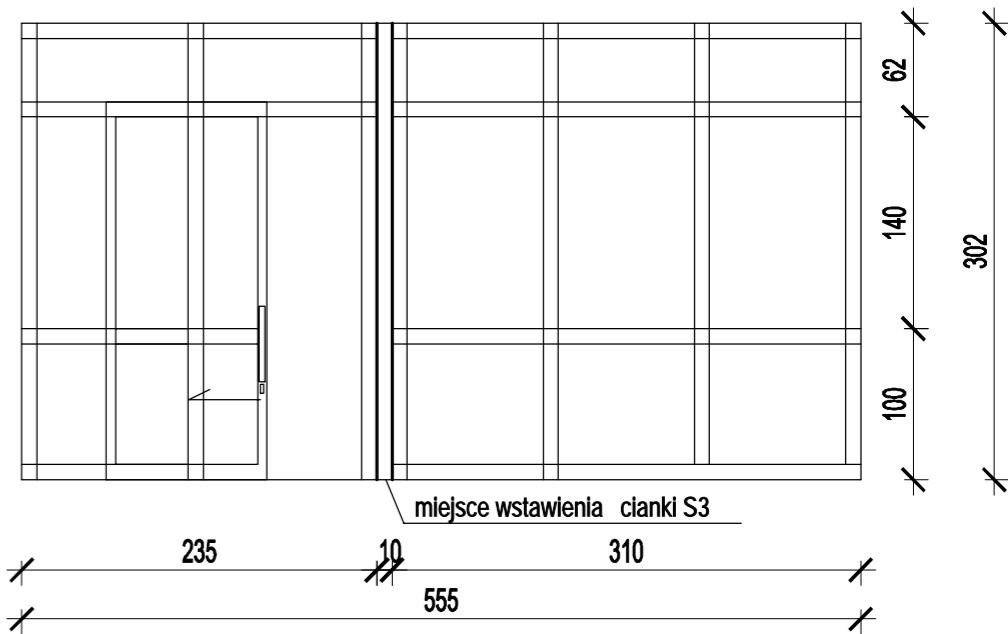

CIANKA S3

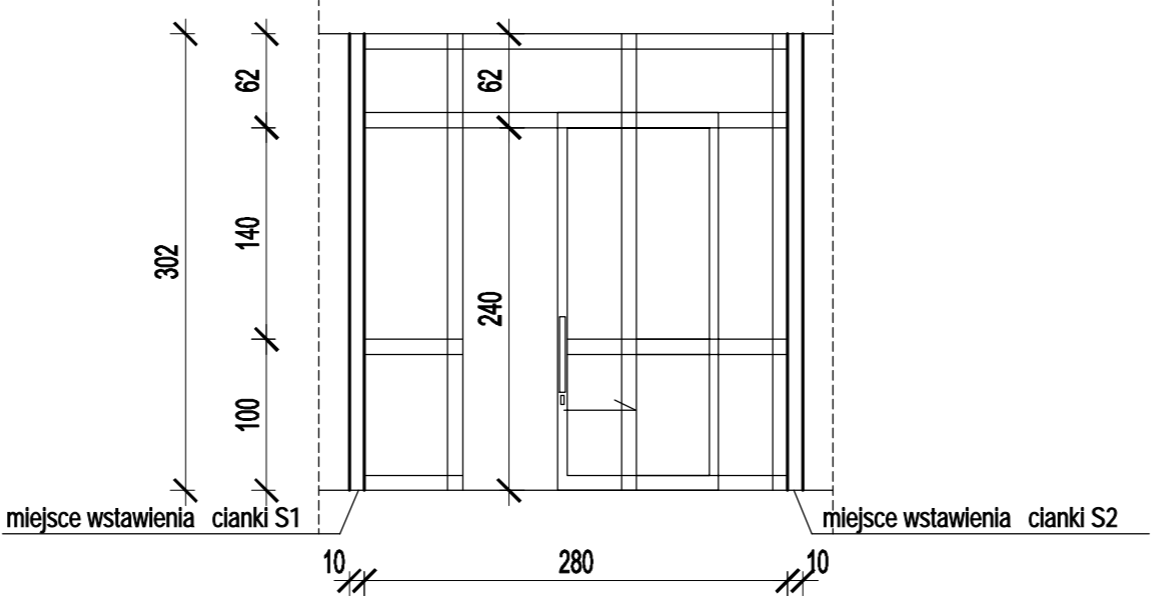

- cianki działowe:
- profile aluminiowe powlekane w kolorze białym;
  - rodkowy pas - szyby bezpieczne 33.1
  - wypełnienie pełne na dole i na górze - panel pcv gr. 24 mm biały
  - drzwi przesuwane ręcznie, z zamkami;
  - wiatło przejścia - szer. min 100 cm po otwarciu drzwi
- (dokładną szerokość przejścia ustali w naturze porównując z wymiarami przewidywanych urządzeń i mebli)

CEDIN JACEK ZABIELSKI 11 - 034 Stawiguda, ul. Korolowa 1, tel. 509 856 854, e-mail <a href="mailto:biuro@kosztorysowanie.olsztyn.pl">biuro@kosztorysowanie.olsztyn.pl</a> , <a href="http://www.kosztorysowanie.olsztyn.pl">www.kosztorysowanie.olsztyn.pl</a>			
TEMAT OPRACOWANIA:	Przebudowa części pomieszczeń piwnicznych w budynku biurowym na pomieszczenia laboratorium dla Laboratorium Specjalistycznego GIJHARS		BRANŻA: ARCH.
ADRES:	Olsztyn, ul. Poprzeczna 16		SKALA: 1:50
INWESTOR:	Główny Inspektor Jakości Handlowej Artykułów Rolno - Spożywczych, 00-807 Warszawa, Al. Jerozolimskie 98		DATA: 05.2022
PROJEKTOWAŁ:	arch. Agnieszka M. Piotrowska upr. bud. nr 27/98/OL	PODPIS:	
SPRWADZIŁ:	arch. Renata Góralczyk - Osowicka upr. bud. nr 7/2003/OL	PODPIS:	
TEMAT RYSUNKU:	CIANKI PRZESZKLONE		NR RYS.: A - 4