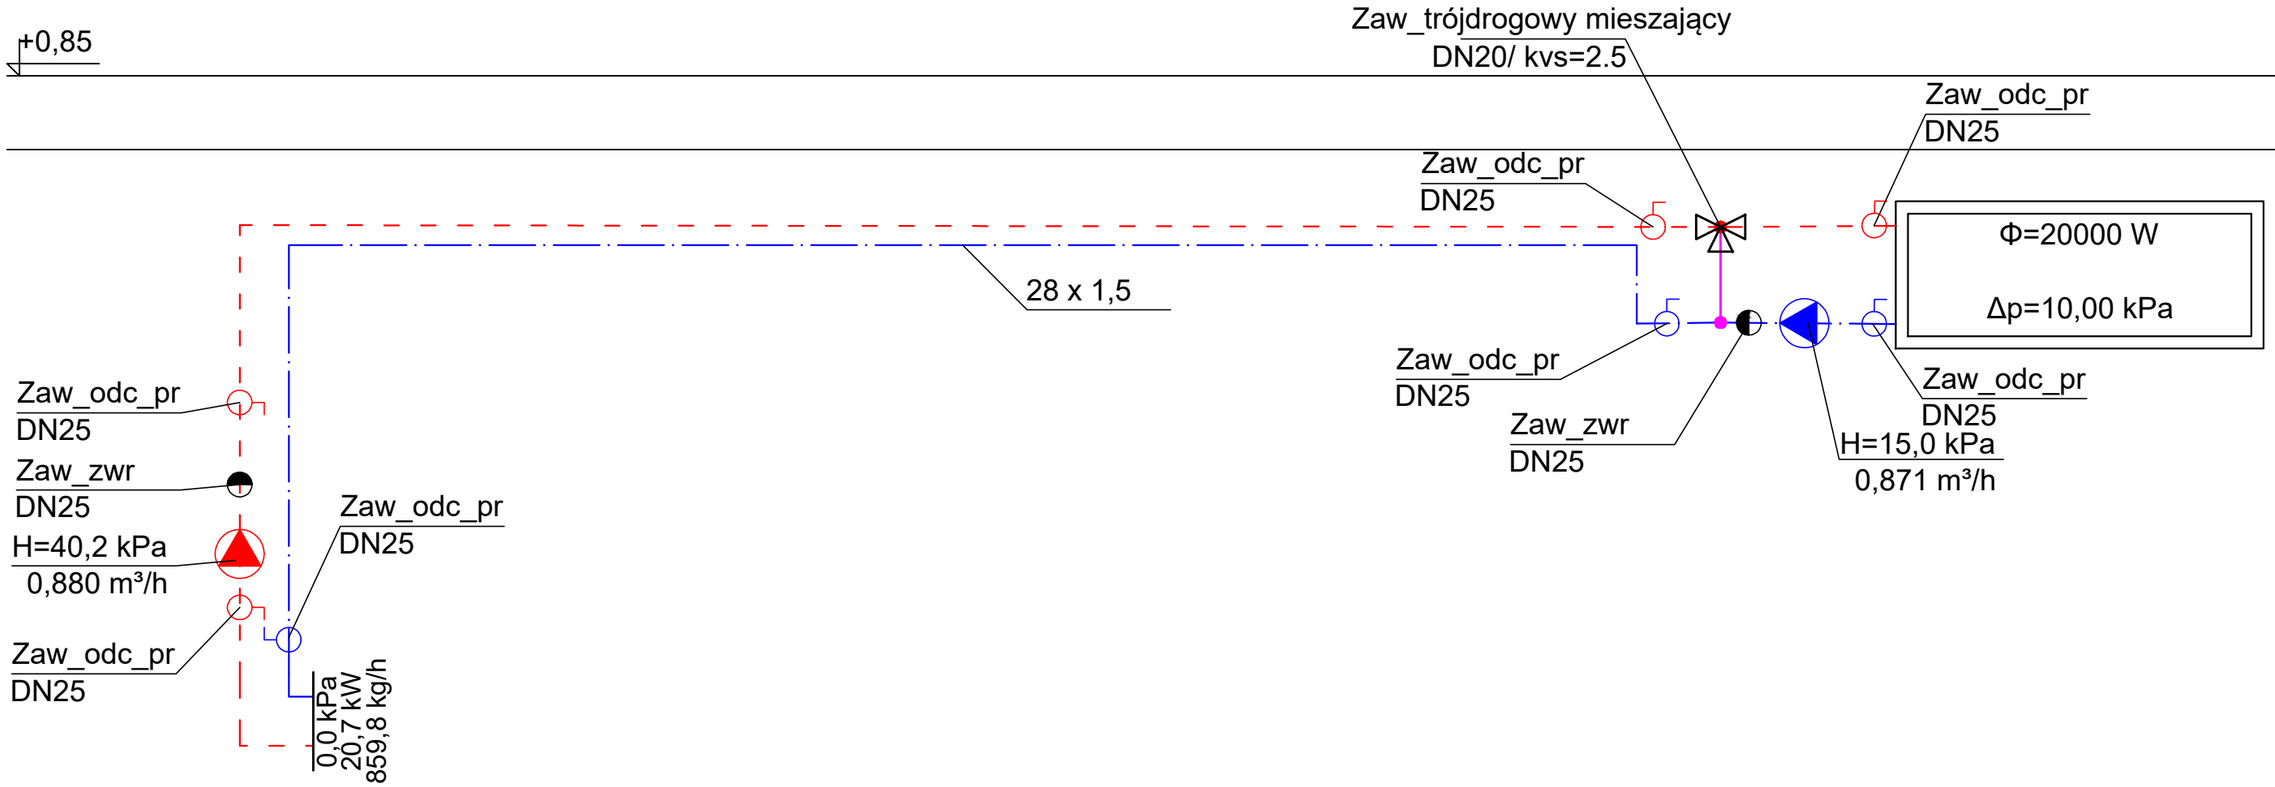

LEGENDA:

54 x 1,5 – Inst. c.t. zasilanie , średnica

54 x 1,5 – Inst. c.t. powrót , średnica

CEDIN JACEK ZABIELSKI
11 - 034 Stawiguda, ul. Koralowa 1, tel. 509 856 854,
e-mail biuro@kosztorysowanie.olsztyn.pl, www.kosztorysowanie.olsztyn.pl

TRMAT OPRACOWANIA:	**Przebudowa części pomieszczeń piwnicznych w budynku biurowym na pomieszczenie laboratorium dla Laboratorium Specjalistycznego GIJHARS**		
ADRES:	**Olsztyn, ul. Poprzeczna 16**		BRANŻA: SANIT.
INWESTOR:	**Główny Inspektor Jakości Handlowej Artykułów Rolno - Spożywczych, 00-807 Warszawa, Al. Jerozolimskie 98**		SKALA: 1:50
PROJEKTANT:	mgr inż. Michał Główka upr. nr. POM/0092/PBS/20	PODPIS:	DATA: 05.2022
SPRAWDZIŁ:	mgr inż. Cezary Główka upr. nr. 64/GD/00	PODPIS:	
TEMAT RYSUNKU:	**ROZWINIĘCIE INST. C.T.**		NR RYS.: **S - 7**