



PRZEKRÓJ A-A

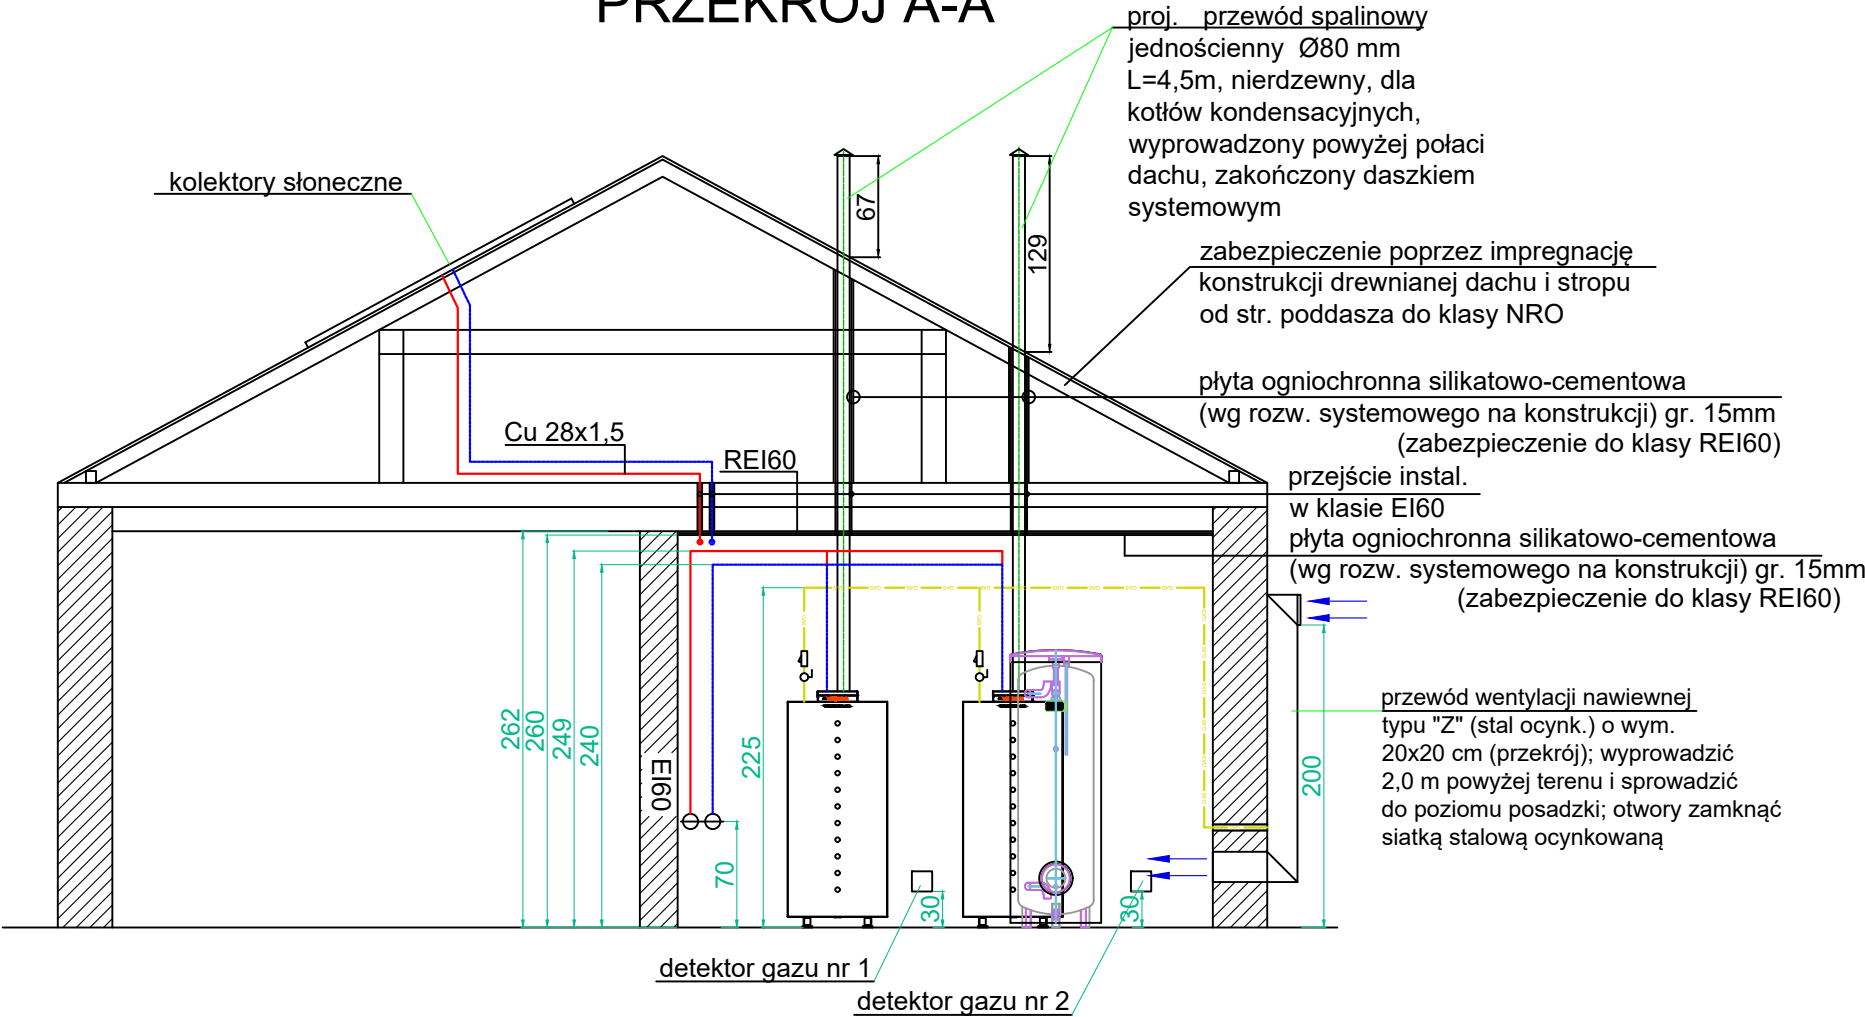

- OZNACZENIA:
- rura stalowa osłonowa
  - kurek kulowy gazowy
  - filtr siatkowy gazowy
  - przewód gazowy

AKSONOMETRIA INSTALACJI GAZOWEJ

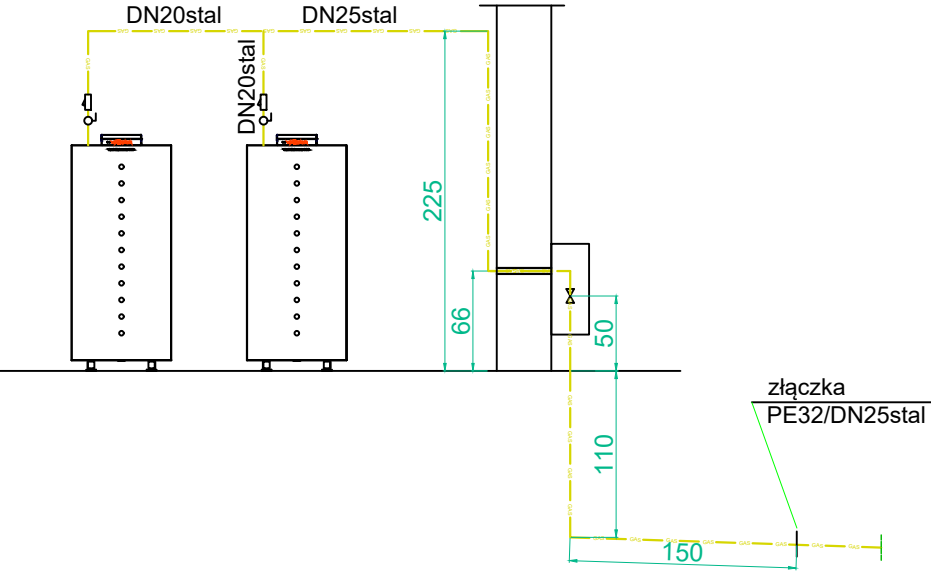

JEDNOSTKA PROJEKTOWA	IMIE I NAZWISKO	NR. UPRAWNIENI I SPECJALNOŚĆ	DATA	PODPIS
	PROJEKTOWAŁ mgr inż. Zygmunt Pierzchawka	5/93/OP, 161/93/OP (spec. instal.-inżynieryjna)	10.2021	
	PROJEKTOWAŁ inż. Dawid Weretycki	SLK/1085/POOK/05 (spec. konstr.-bud.)	10.2021	
	OPRACOWAŁ mgr inż. Jarosław Pierzchawka	-	10.2021	
INWESTOR	PAŃSTWOWE GOSPODARSTWO LEŚNE LASÓW PAŃSTWOWYCH, ZESPÓŁ SKŁADNIC LASÓW PAŃSTWOWYCH W BIAŁOGARDZIE UL. WOJSKA POLSKIEGO 43, 78-200 BIAŁOGARD			
INWESTYCJA	ZABUDOWA NAZIEMNEGO, POZIOMEGO ZBIORNIKA GAZU PROPAN O POJ. V=4850 L WRAZ Z WYKONANIEM PRZYŁĄCZA GAZU, WEWNĘTRZNEJ INSTALACJI GAZOWEJ I BUDOWĄ GAZOWEGO ŹRÓDŁA CIEPŁA ORAZ WYKONANIEM ROBÓT W ZAKRESIE PRZEBUDOWY POMIESZCZENIA ŹRÓDŁA CIEPŁA			
OBIEKT I LOKALIZACJA	SKŁADNICA DREWNA PODBORSKO, PODBORSKO 1, 78-220 TYCHOWO (NR DZIAŁKI 356/1, OBRĘB: PODBORSKO)			
TYTUŁ RYSUNKU	PRZEKRÓJ POMIESZCZENIA KOTŁOWNI I AKSONOMETRIA INSTALACJI GAZOWEJ			SKALA 1:50
SYMBOL OBIEKTU KG/PDB/LP	STADIUM A-B	NR PROJEKTU KG/PDB/LP/06/21	NR RYSUNKU RYS. NR 2	NR ZMIANY