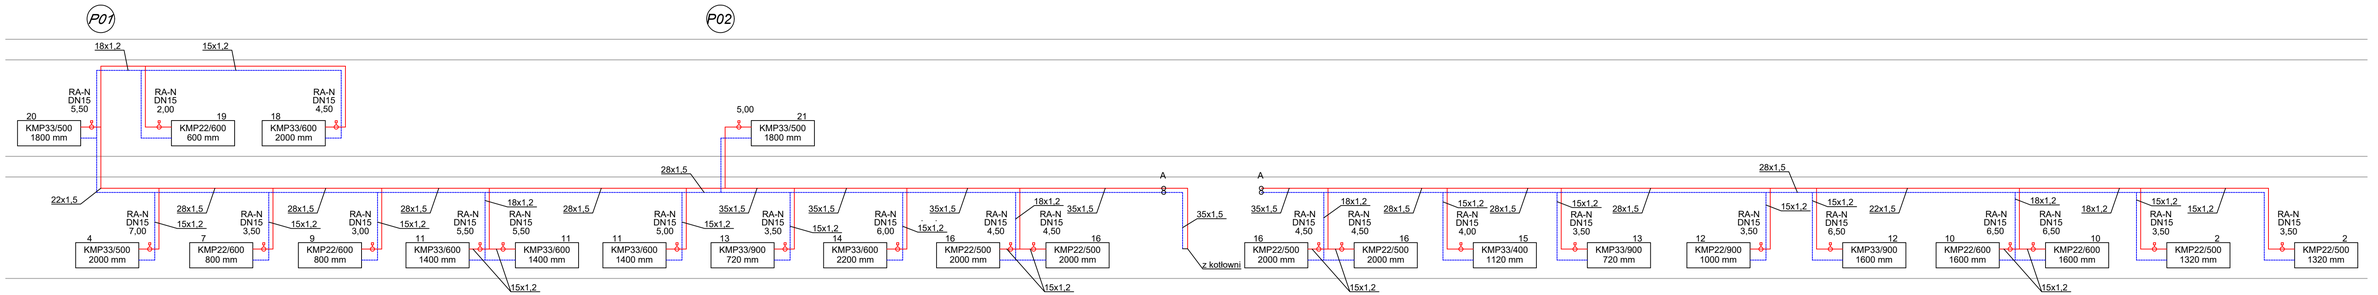

JEDNOSTKA PROJEKTOWA: coremetic engineering sp. z o.o.		IMIĘ I NAZWISKO	NR. UPRAWNIEŃ I SPECJALNOŚĆ	DATA	PODPIS
	PROJEKTOWAŁ	mgr inż. Zygmunt Pierzchowka	5/93/OP, 161/83/OP (spec. instal.-hydrotechn.)	10.2021	
	OPRACOWAŁ	mgr inż. Jarosław Pierzchowka	-	10.2021	
INWESTOR:	PAŃSTWOWE GOSPODARSTWO LEŚNE LASY PAŃSTWOWE, ZESPÓŁ SKŁADNIC LASÓW PAŃSTWOWYCH W BIAŁOGARDZIE, UL. MŁYŃSKA POLSKIEGO 43, 78-200 BIAŁOGARD				
INWESTYCJA:	ZABUDOWA NAZIEMNEGO, POZIOMEGO ZBIORNIKA GAZU PROPAN O POJ. V=4850 L WRAZ Z WYKONANIEM PRZYŁĄCZA GAZU, WEWNĘTRZNEJ INSTALACJI GAZOWEJ I BUDOWĄ GAZOWEGO ŹRÓDŁA CIEPŁA ORAZ WYKONANIEM ROBÓT W ZAKRESIE PRZEBUDOWY POMIESZCZENIA ŹRÓDŁA CIEPŁA				
OBIEKT I LOKALIZACJA:	SKŁADNICA DREWNA PODBORSKO, PODBORSKO 1, 78-220 TYCHOWO (NR DZIAŁKI 356/1, OBRĘB: PODBORSKO)				
TYTUŁ RYSUNKU:	WYMIANA INSTALACJI C.O. – ROZWINIĘCIE			SKALA: –	
SYMBOL OBIEKTU: KG/PDB/CO	STADIUM: PZT	NR PROJEKTU: KG/PDB/LP/06/21	NR RYSUNKU: RYS. NR 3	NR ZMIANY:	