


PLAN USYTUOWANIA OGRODZENIA
SZKÓŁKI LEŚNEJ KOŁAKI -WIETRZYCHOWO
 działki o nr geod. 21/1
 położonej w miejscowości Kołaki-Wietrzychowo,
 gm. Mały Płock

SKALA 1:500

Inwestor:
 Nadleśnictwo Łomża
 ul. Nowogrodzka 60
 18-400 Łomża

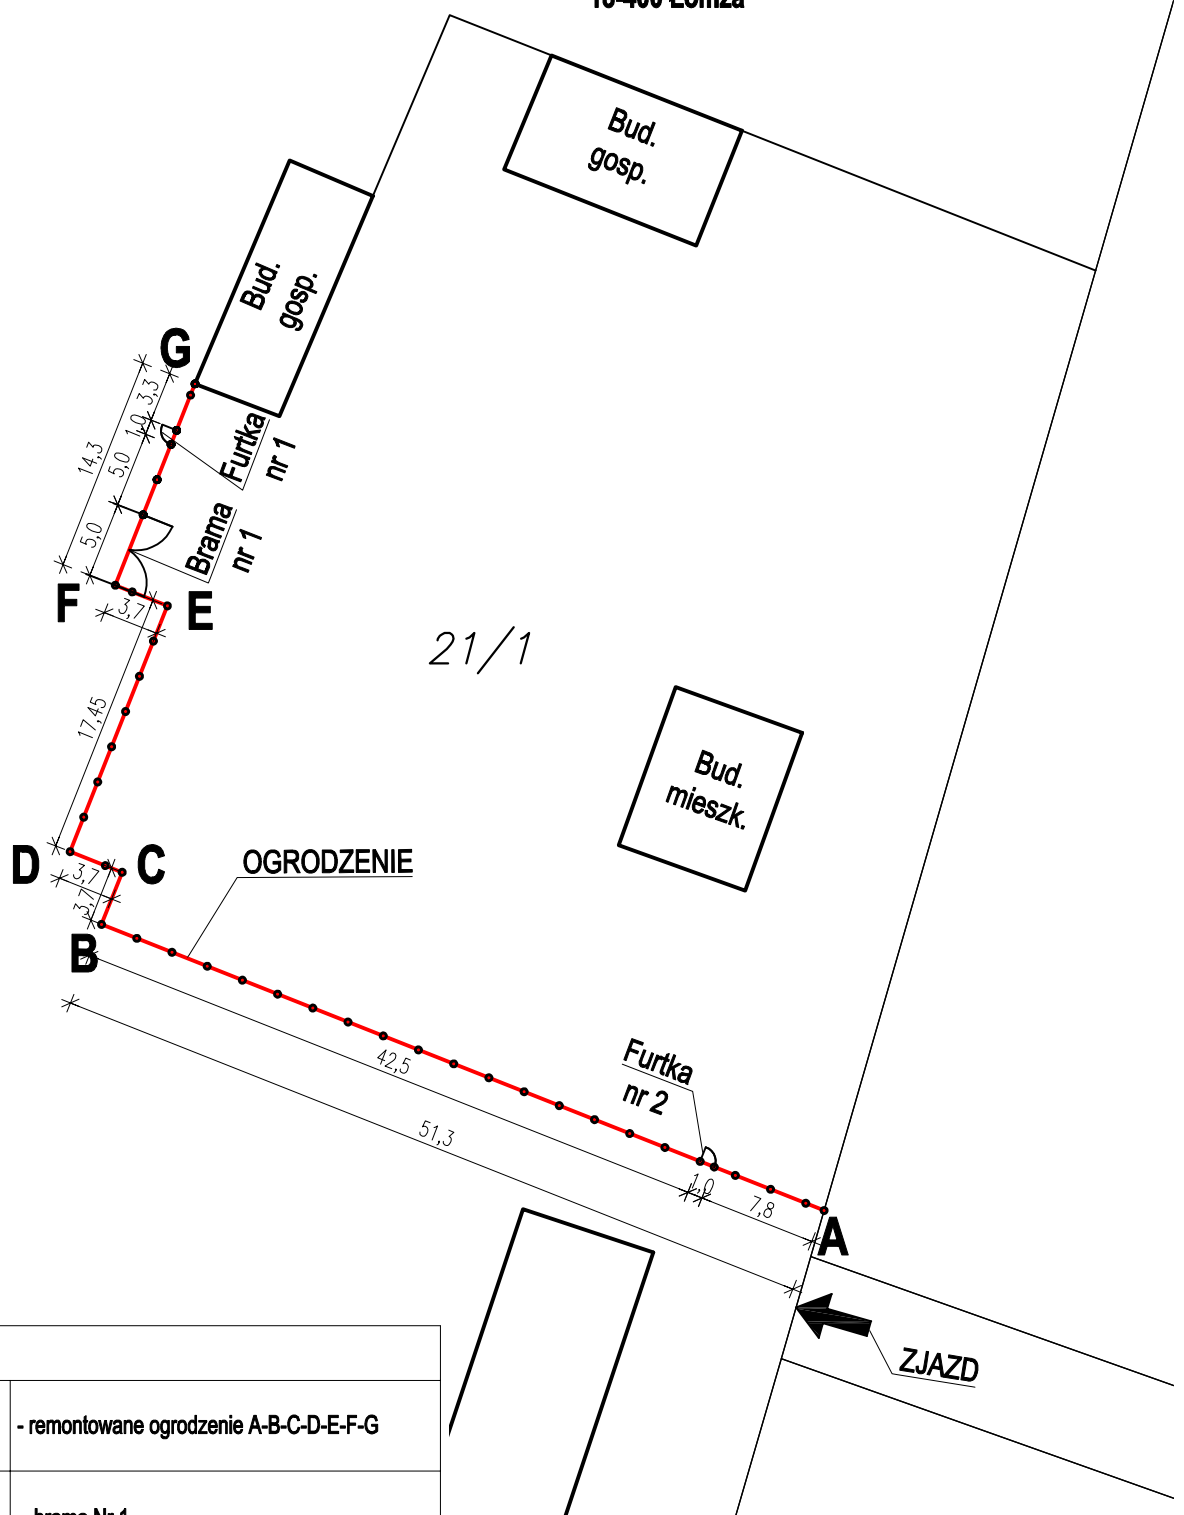

LEGENDA:

	- remontowane ogrodzenie A-B-C-D-E-F-G
	- brama Nr 1
	- furtka Nr 1, Nr 2