


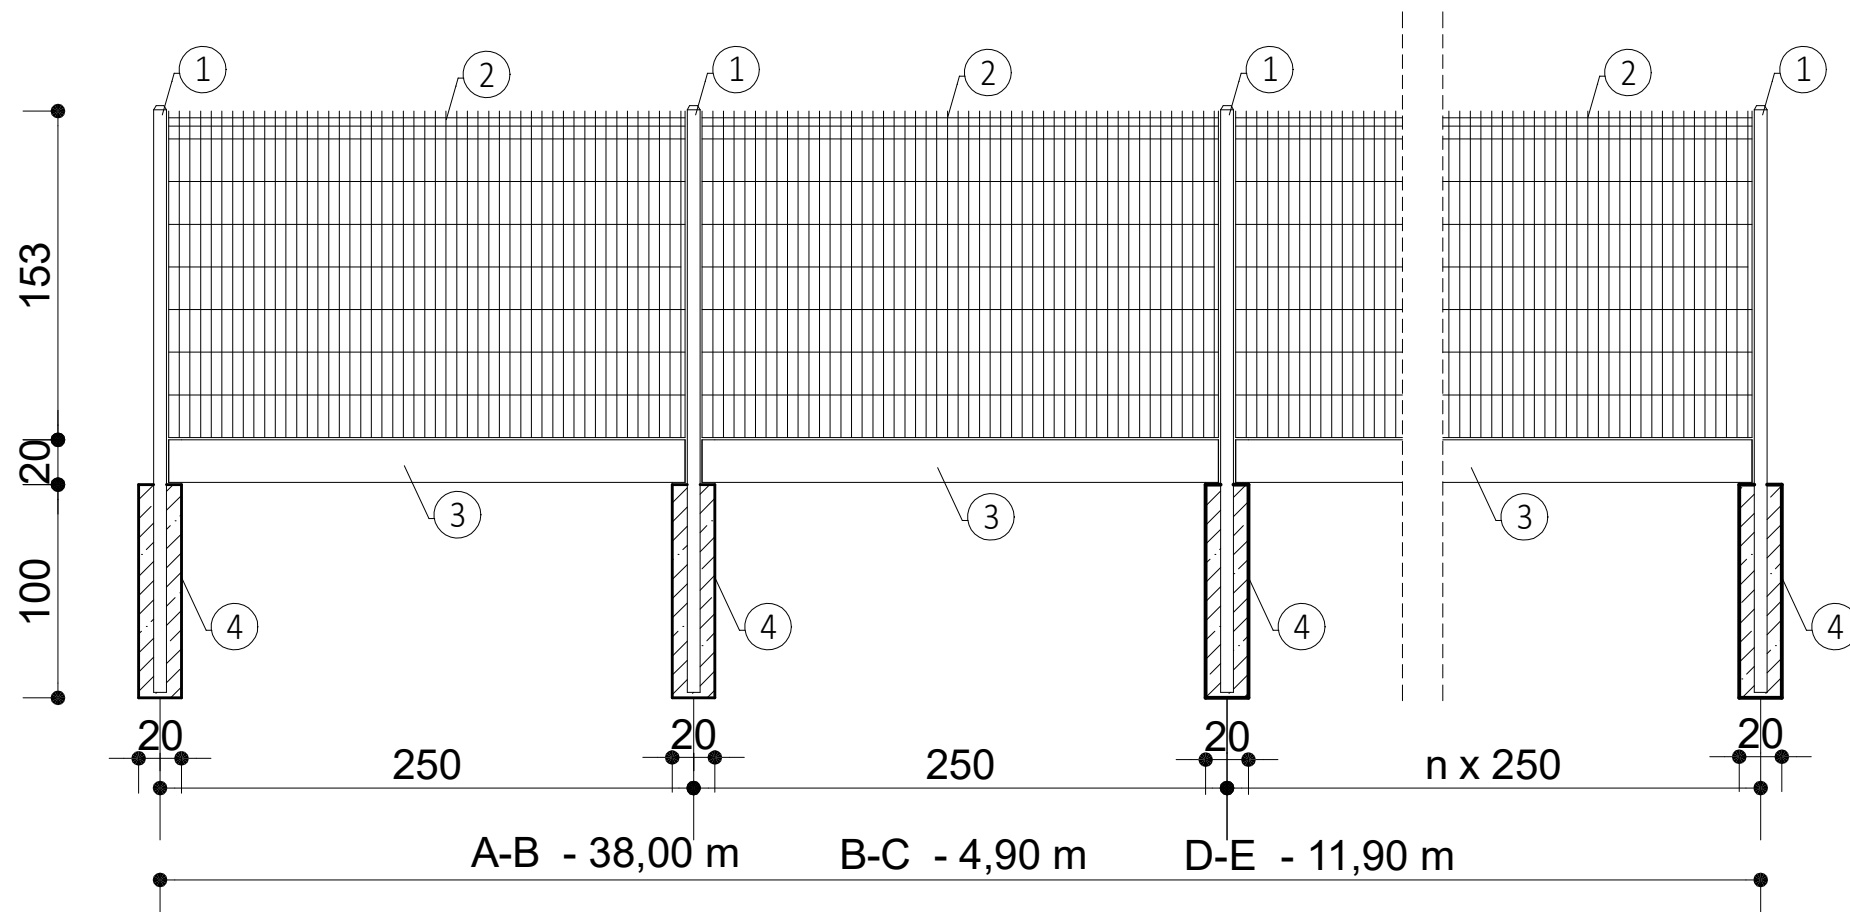

- 1- SŁUPEK 40 X 60 X 1,5
- 2- PANEL 200 X 50 X 4
- 3- COKÓŁ PREFABRYKOWANY 2480 X 200 X 40
- 4- STOPA BETONOWA 200 X 200 X 1000- BETONC16/20