Uwagi:

1. Część graficzną projektu rozpatrywać łącznie z opisem technicznym
2. Nie należy odmierzać wymiarów z rysunku, ani używać go jako szablonu. Przed przystąpieniem do prac budowlanych wszystkie wymiary należy sprawdzić w naturze. W przypadku stwierdzenia niezgodności należy zwrócić się do projektanta.
3. Zastrzega się wszelkie prawa wynikające z ustawy o prawie autorskim. Niniejszy rysunek nie może być przerysowywany, uzupełniany lub odstąpiony komukolwiek bez pisemnej zgody posiadacza praw autorskich: Instytut OZE Sp. z o.o.

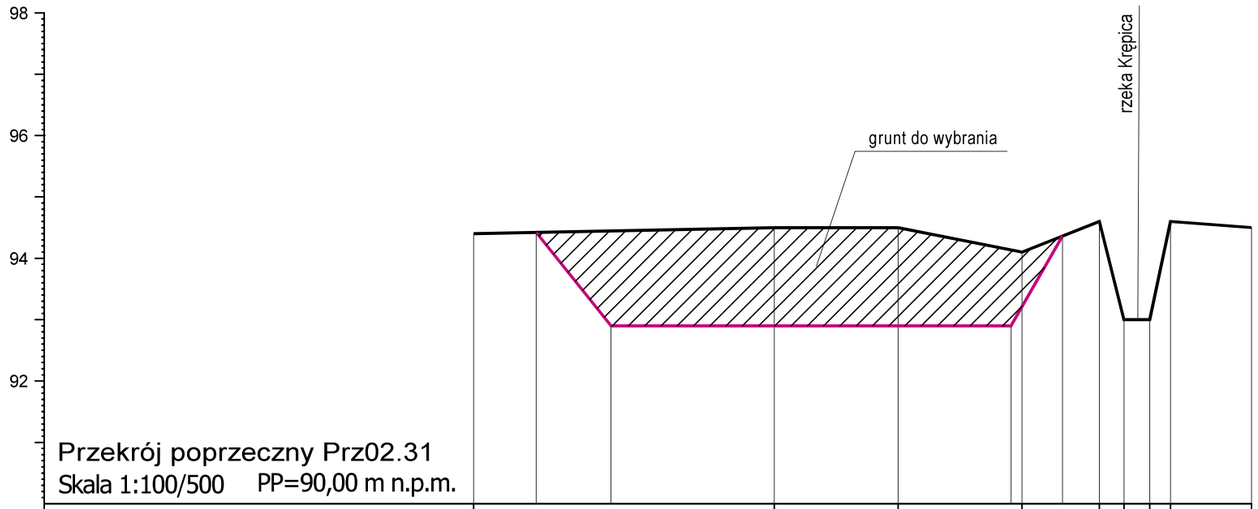

Przekrój poprzeczny Prz02.31
Skala 1:100/500 PP=90,00 m n.p.m.

Rzędne istniejące terenu [m n.p.m.]	94.40	94.50	94.50	94.10	94.60	93.00	93.00	94.60	94.50	
Spadki i długości istniejące [%] [m]		i =0.3% L=34.6m		i =4.0% L=10.1m	i =7.9% L=6.3m	20 2.0	0 2.1	24 1.7	i =1.5% L=6.6m	
Rzędne projektowane [m n.p.m.]	94.40	92.90	92.90	92.90	92.90	94.35				
Wymiary i parametry projektowane	projektowany zbiornik bezodpływowy, rzędna dna 92.90 m n.p.m. nachylenie skarp: 1:3 - 1:5									
Odległość [m]	0	24.5	34.6	44.7	51.0	53.0	55.1	56.8	63.4	

Nr rew.	Data	Opis zmian
1	01-2020	Rewizja 1
0	12-2019	Wydanie pierwotne rysunku.

Inwestor:
Państwowe Gospodarstwo Leśne
Lasy Państwowe Nadleśnictwo Żmigród
ul. Parkowa 4a
55-140 Żmigród

Biuro projektowe:
Instytut OZE Sp. z o. o.
ul. Skrajna 41A, 25-650 Kielce

Inwestycja (Projekt nr SW732):
"Zwiekszenie wykorzystania zasobów wodnych poprzez adaptację istniejących systemów melioracyjnych do pełnienia funkcji retencyjnych oraz niwelowanie ich negatywnego odziaływania na ekosystemy leśne na terenie Leśnego Kompleksu Promocyjnego Lasy Doliny Baryczy"

Imię i nazwisko	Branża, nr upr.	Podpis
Projektant:		
mgr inż. Urszula Sewerynowicz	hydrotechniczna SWK/0058/PBH/17	
Sprawdzający:		
mgr inż. Anita Banaś	hydrotechniczna SWK/0079/PBH/19	
Asystenci Projektanta:		
mgr inż. Sylwia Kaczmarczyk		
mgr inż. Ewa Woś		

Nazwa rysunku:
Przekrój poprzeczny terenu - obiekt 732.2.31 - zbiornik

Stadium:	Branża:	Nr rysunku:
Operat wodnoprawny	hydrotechniczna	OW-H-2.14.2

Skala:	Data:	Format:	Str:
1: 100/500	12-2019	A3	