


Przekrój poprzeczny Prz05.24  
Skala 1:50

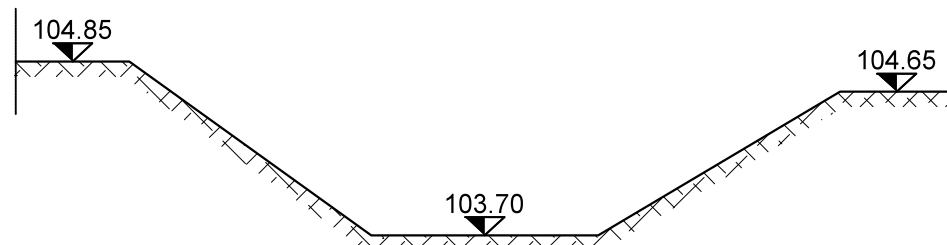

- Uwagi:
- Część graficzną projektu rozpatrywać łącznie z opisem technicznym
  - Nie należy odmierzać wymiarów z rysunku, ani używać go jako szablonu. Przed przystąpieniem do prac budowlanych wszystkie wymiary należy sprawdzić w naturze. W przypadku stwierdzenia niezgodności należy zwrócić się do projektanta.
  - Zastrzega się wszelkie prawa wynikające z ustawy o prawie autorskim. Niniejszy rysunek nie może być przerysowywany, uzupełniany lub odstąpiony komukolwiek bez pisemnej zgody posiadacza praw autorskich.

Legenda:



|   |                                    |                            |
|---|------------------------------------|----------------------------|
| 1   | 01-2020                            | Rewizja 1                  |
| 0   | 12-2019                            | Wydanie pierwotne rysunku. |
| Nr rew.   | Data                               | Opis zmian                 |
| Inwestor:<br>Państwowe Gospodarstwo Leśne<br>Lasy Państwowe Nadleśnictwo Żmigród<br>ul. Parkowa 4a<br>55-140 Żmigród  |                                    |                            |
| Biuro projektowe:<br>Instytut OZE Sp. z o. o.<br>ul. Skrajna 41A, 25-650 Kielce   |                                    |                            |
| Inwestycja (Projekt nr SW732):<br>"Zwiększenie wykorzystania zasobów wodnych poprzez adaptację istniejących systemów melioracyjnych do pełnienia funkcji retencyjnych oraz niwelowanie ich negatywnego oddziaływania na ekosystemy leśne na terenie Leśnego Kompleksu Promocyjnego Lasy Doliny Baryczy" |                                    |                            |
| Imię i nazwisko   | Branża, nr upr.                    | Podpis                     |
| Projektant:   |                                    |                            |
| mgr inż.<br>Urszula Sewerynowicz  | hydrotechniczna<br>SWK/0058/PBH/17 |                            |
| Sprawdzający:   |                                    |                            |
| mgr inż.<br>Anita Banaś   | hydrotechniczna<br>SWK/0079/PBH/19 |                            |
| Asystenci Projektanta:  |                                    |                            |
| mgr inż.<br>Sylwia Kaczmarczyk  |                                    |                            |
| mgr inż.<br>Ewa Woś   |                                    |                            |
| Nazwa rysunku:<br>Profil podłużny i przekrój poprzeczny terenu - obiekt 732.5.24 - zastawka   |                                    |                            |
| Stadium:<br>Operat wodnoprawny  | Branża:<br>hydrotechniczna         | Nr rysunku:<br>OW-H-2.40   |
| Skala:<br>1:100/500   | Data:<br>12-2019                   | Format:<br>A3              |
|   |                                    | Str:                       |