Profil podłużny P01.18
Skala 1:100/500

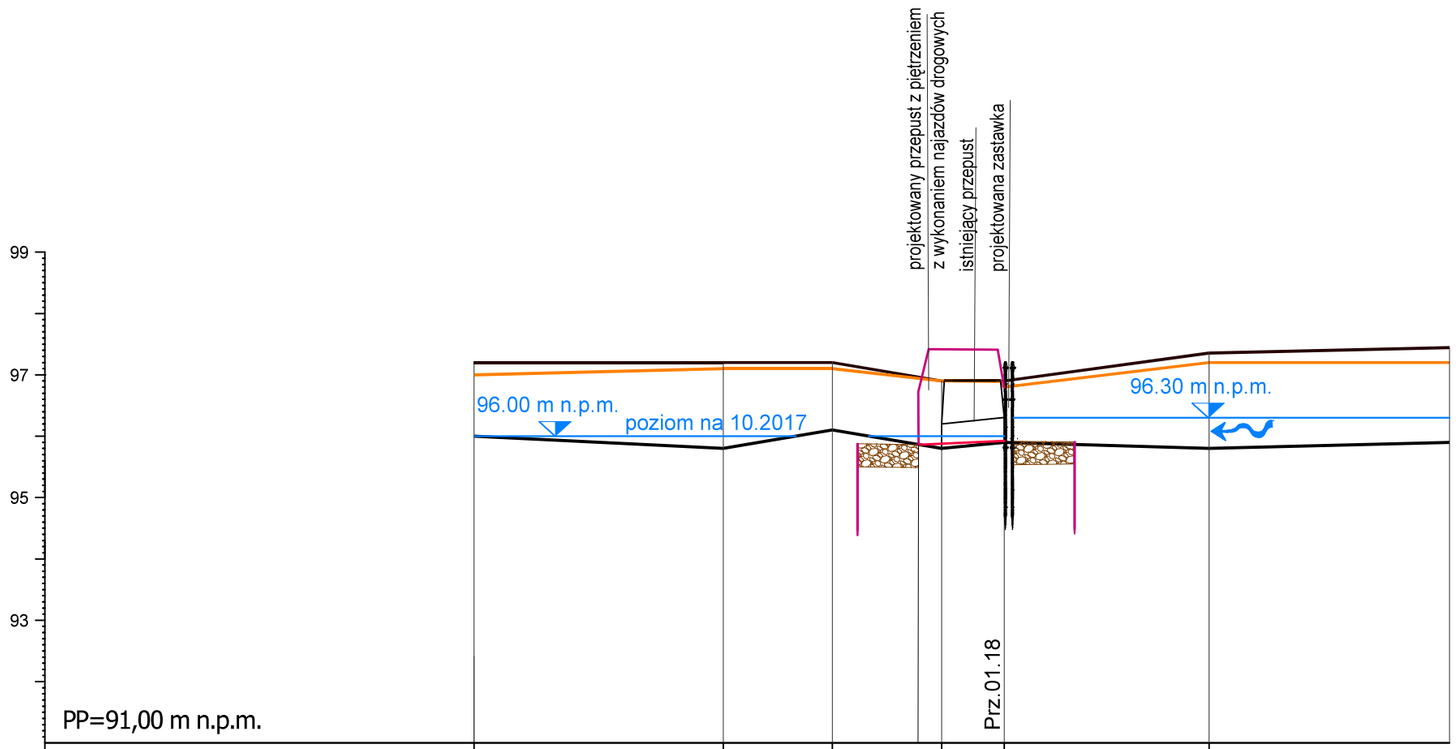

Rzędne istniejące terenu brzegu lewego [m n.p.m.]	97.20	97.20	97.20	96.90	96.90	97.35	97.40
Rzędne istniejące terenu brzegu prawego [m n.p.m.]	97.00	97.10	97.10	96.90	96.80	97.20	97.20
Rzędne istniejące dna [m n.p.m.]	96.00	95.80	96.10	95.80	95.90	95.80	95.90
Spadki i długości istniejące [%] [m]		i = 1.0 % L = 20.3 m	i = 3.2 % L = 9.5 m	i = 3.6 % L = 8.3 m	i = 2 % L = 5.1 m	i = 0.6 % L = 16.7 m	i = 0.5 % L = 19.6 m
Rzędne projektowane [m n.p.m.]				95.80	95.90		
Wymiary i parametry projektowane		projektowany przepust z piętrzeniem, rz. wlotu 95.90 m n.p.m., rz. wylotu 95.80 m n.p.m., rz. przelewu 96.30 m n.p.m. wykonanie umocnienie koryta za pomocą narzutu kamiennego na geowłókninie separującej przed i za przepustem					
Odległość [m]	0	20.3	29.8	38.1	43.2	59.9	79.5

Przekrój poprzeczny Prz01.18
Skala 1:50

Uwagi:
1. Część graficzną projektu rozpatrywać łącznie z opisem technicznym
2. Nie należy odmierzać wymiarów z rysunku, ani używać go jako szablonu. Przed przystąpieniem do prac budowlanych wszystkie wymiary należy sprawdzić w naturze. W przypadku stwierdzenia niezgodności należy zwrócić się do projektanta.
3. Zastrzega się wszelkie prawa wynikające z ustawy
4. o prawie autorskim. Niniejszy rysunek nie może być przerysowywany, uzupełniany lub odstąpiony komukolwiek bez pisemnej zgody posiadacza praw autorskich: Instytut OZE Sp. z o.o.

Legenda:

- narzut kamienny
- palisada drewniana
- kierunek spływu wód powierzchniowych

Nr rew.	Data	Opis zmian
1	01-2020	Rewizja 1
0	12-2019	Wydanie pierwotne rysunku.

Inwestor:
Państwowe Gospodarstwo Leśne
Lasy Państwowe Nadleśnictwo Żmigród
ul. Parkowa 4a
55-140 Żmigród

Biuro projektowe:
Instytut OZE Sp. z o. o.
ul. Skrajna 41A, 25-650 Kielce

Inwestycja (Projekt nr SW732):
"Zwiekszenie wykorzystania zasobów wodnych poprzez adaptację istniejących systemów melioracyjnych do pełnienia funkcji retencyjnych oraz niwelowanie ich negatywnego odziaływania na ekosystemy leśne na terenie Leśnego Kompleksu Promocyjnego Lasy Doliny Baryczy"

Imię i nazwisko	Branża, nr upr.	Podpis
Projektant:		
mgr inż. Urszula Sewerynowicz	hydrotechniczna SWK/0058/PBH/17	
Sprawdzający:		
mgr inż. Anita Banaś	hydrotechniczna SWK/0079/PBH/19	
Asystenci Projektanta:		
mgr inż. Sylwia Kaczmarczyk		
mgr inż. Ewa Woś		

Nazwa rysunku:
Profil podłużny i przekrój poprzeczny terenu
- obiekt 732.1.18 - przepust z piętrzeniem

Stadium:	Branża:	Nr rysunku:
Operat wodnoprawny	hydrotechniczna	OW-H-2.8

Skala:	Data:	Format:	Str:
1: 100/500	12-2019	A3	