



Profil podłużny P05.11
Skala 1:100/500

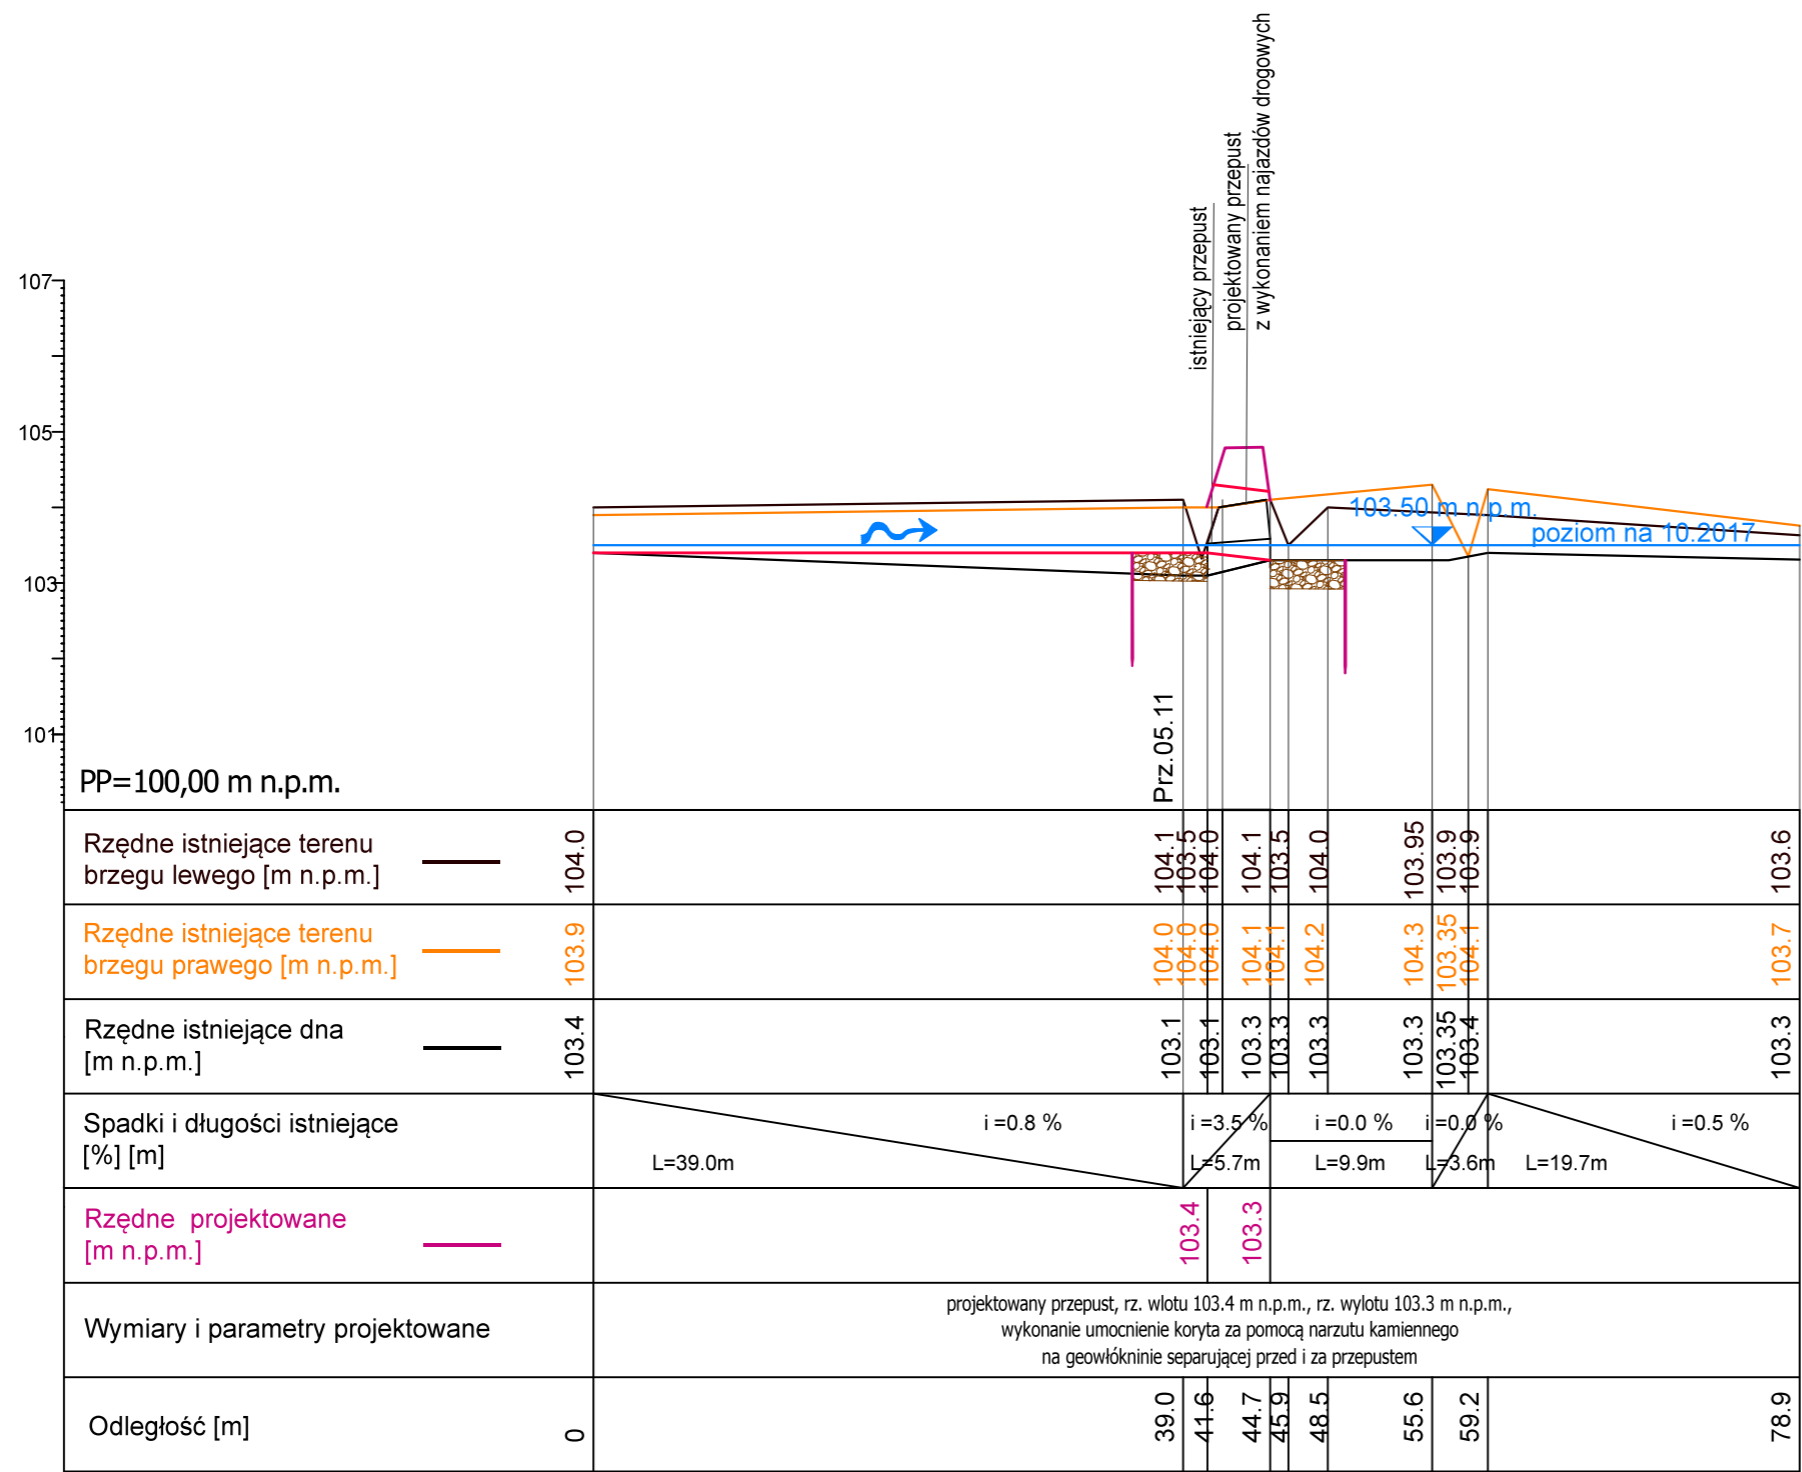

Przekrój poprzeczny Prz05.11
Skala 1:50

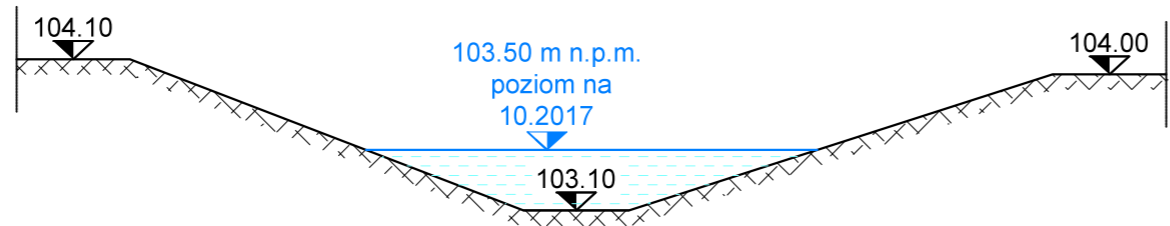

- Uwagi:
- Część graficzną projektu rozpatrywać łącznie z opisem technicznym
 - Nie należy odmierzać wymiarów z rysunku, ani używać go jako szablonu. Przed przystąpieniem do prac budowlanych wszystkie wymiary należy sprawdzić w naturze. W przypadku stwierdzenia niezgodności należy zwrócić się do projektanta.
 - Zastrzega się wszelkie prawa wynikające z ustawy o prawie autorskim. Niniejszy rysunek nie może być przerzysowywany, uzupełniany lub odstąpiony komukolwiek bez pisemnej zgody posiadacza praw autorskich.

Legenda:

- narzut kamienny
- palisada drewniana
- kierunek spływu wód powierzchniowych

1	01-2020	Rewizja 1		
0	12-2019	Wydanie pierwotne rysunku.		
Nr rew.	Data	Opis zmian		
Inwestor: Państwowe Gospodarstwo Leśne Lasy Państwowe Nadleśnictwo Żmigród ul. Parkowa 4a 55-140 Żmigród				
Biuro projektowe: Instytut OZE Sp. z o. o. ul. Skrajna 41A, 25-650 Kielce				
Inwestycja (Projekt nr SW732): "Zwiększenie wykorzystania zasobów wodnych poprzez adaptację istniejących systemów melioracyjnych do pełnienia funkcji retencyjnych oraz niwelowanie ich negatywnego oddziaływania na ekosystemy leśne na terenie Leśnego Kompleksu Promocyjnego Lasy Doliny Baryczy"				
Imię i nazwisko		Branża, nr upr.	Podpis	
Projektant: mgr inż. Urszula Sewerynowicz				hydrotechniczna SWK/0058/PBH/17
Sprawdzający: mgr inż. Anita Banaś				hydrotechniczna SWK/0079/PBH/19
Asystenci Projektanta: mgr inż. Sylvia Kaczmarczyk				
mgr inż. Ewa Woś				
Nazwa rysunku: Profil podłużny i przekrój poprzeczny terenu - obiekt 732.5.11 - przepust				
Stadium: Operat wodnoprawny		Branża: hydrotechniczna	Nr rysunku: OW-H-2.37	
Skala: 1:100/500	Data: 12-2019	Format: A3	Str:	