



Skrzyżowania dróg leśnych jednopasowych, zjazdy, mijanki,
place składowe, dostosowane do ruchu zestawów wysokotonażowych


Zjazdy prostopadłe na drogi leśne typu T
wydłużone 10 m

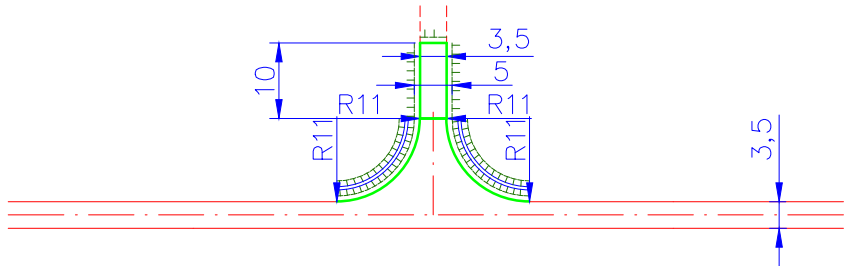


Skrzyżowania prostopadłe wydłużone dróg leśnych

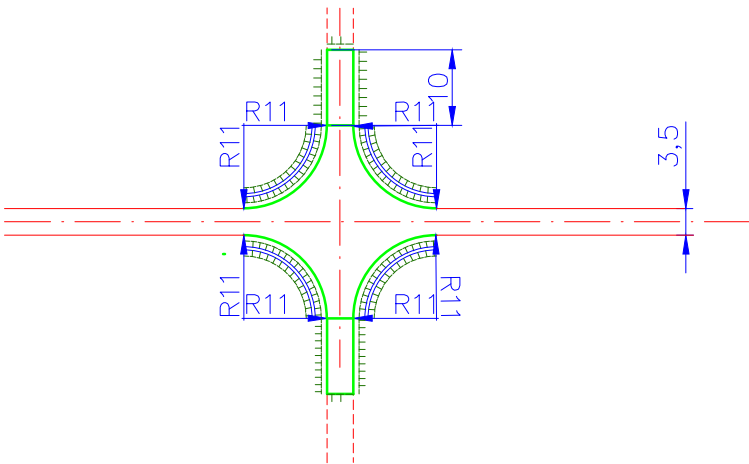


Mijanka – plac manewrowy

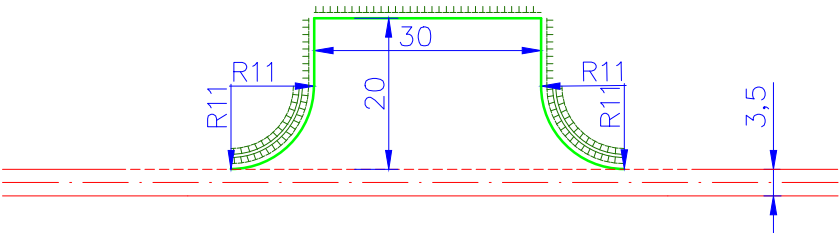

Skrzyżowania dróg leśnych z mijanką szer 3,0 m

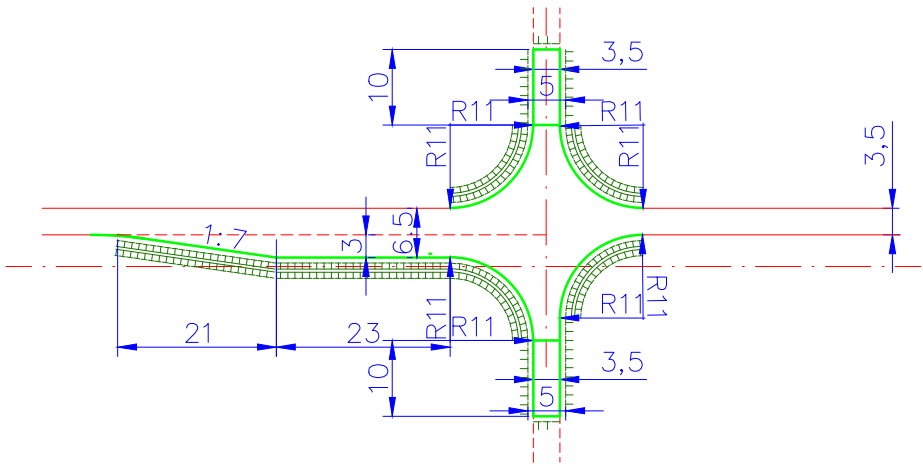

Mijanka szer jezdni 3.0 m

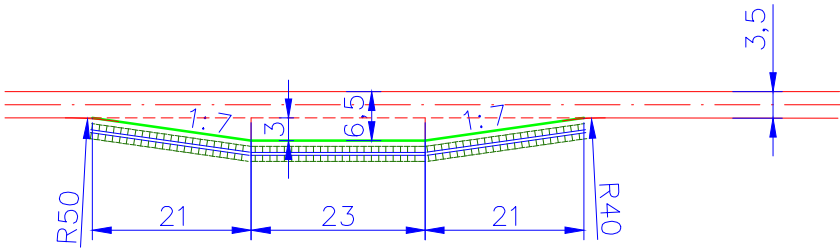

Obiekt: Przebudowa drogi leśnej nr 2 w leśnictwie Ogroble		
Inwestor: Nadleśnictwo Wieluń 98–300 Wieluń ul. Żeromskiego 5	Data: 11. 2019 r.	
	Umowa: 271.22.2019	
Rysunek: ZJAZDY, MIJANKI i PLACE	Nr rysunku: 5	
	Skala : 1:100	
Projektował:	mgr inż. Marian Rajsman upr. bud. nr 211/74 WZDP W-wa	