
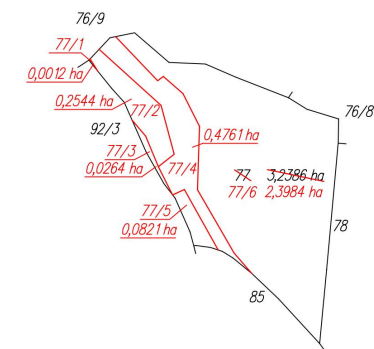


Skala 1:5000

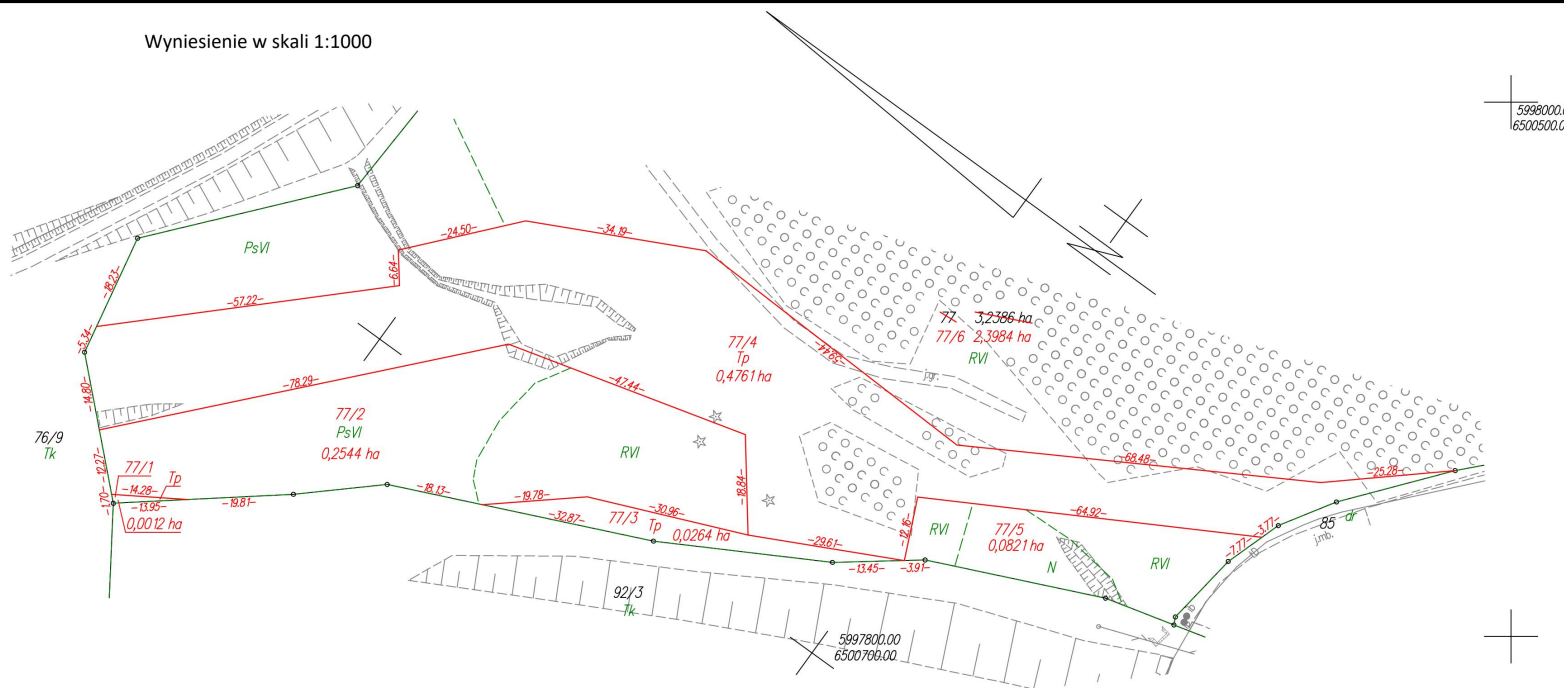


Małgorzata
a Cymerys

Elektronicznie
podpisany przez
Małgorzata Cymerys
Data: 2025.10.28
22:40:24 +01'00'

WYKAZ ZMIAN GRUNTOWYCH

STAN DOTYCHCZASOWY						Nomenklatura prawna	STAN NOWY						
Nr jedn. rejestr.	Numer działki	Rodzaj użytku i klasa			Powierzchnia ha		Numer działki	Rodzaj użytku i klasa			Powierzchnia ha		
		OFU	OZU	OZK	użytku i klas			działki	OFU	OZU	OZK	użytku i klas	działki
G.153	77	R	R	VI	1,9682	3,2386		77/1	Tp			0,0012	0,0012
		Ps	Ps	VI	0,4666			77/2	Ps	Ps	VI	0,1517	0,2544
		Ls	Ls	VI	0,6918				R	R	VI	0,1027	
		N			0,1120			77/3	Tp			0,0264	0,0264
								77/4	Tp			0,4761	0,4761
								77/5	N			0,0302	0,0821
								R	R	VI	0,0519		
						77/6	R	R	VI	1,4887	2,3984		
						Ps	Ps	VI	0,1383				
						Ls	Ls	VI	0,6918				
						N			0,0796				
									Razem	3,2386	3,2386		

Powierzchnia działki nr 77/6 po podziale została obliczona przez różnicę

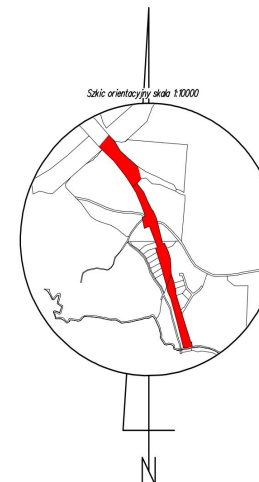

Krzysztof Myszk

Elektronicznie podpisany
przez Krzysztof Myszk
Data: 2024.12.30 09:28:18
+01'00'

woj.: pomorskie
powiat: kościerski
Jedn. Ewid.: 220601_1 Kościerzyna - M
obręb: 10 Dziesięć
działka nr: 77
Adres: Kościerzyna
ID zgł: 6640.2859.2024

MAPA Z PROJEKTEM PODZIAŁU NIERUCHOMOŚCI

opracowana w trybie przepisów ustawy o gospodarce nieruchomościami
z dn. 21 sierpnia 1997r. (Dz. U z 2024r. poz 1145 z późn. zm.) oraz
ustawy o transporcie kolejowym z dn. 28 marca 2003r.
(Dz. U z 2024r. poz 697, 731 z późn. zm.)

SKALA 1:5000

Wykazane na mapie granice nieruchomości podlegającej podziałowi są zgodne z danymi ewidencyjnymi.

Wykonawca:

MGGP
GRUPA MGGP

GRUPA MGGP
ul. Kaczkowskiego 6, 33-100 Tarnów
NIP: 7342480395
Data: 07.11.2024

Kierownik pracy geodezyjnej:

Geodeta Uprawniony
mgr inż. Emil Rutkowski
Nr upr. 23524

GEODETA
mgr inż. Emil Rutkowski
upr. zaw. 23524

Signed by /
Podpisano przez:

EMIL RUTKOWSKI

Date / Data:
2024-11-27 09:16