


MIEJSCOWY PLAN ZAGOSPODAROWANIA PRZESTRZENNEGO W OBRĘBIE GEODEZYJNYM ANTONOWO, GMINA GIŻYCKO


SKALA 1:1000

Załącznik nr 1 do Uchwały Nr VI/61/2024 Rady Gminy Giżycko z dnia 11 września 2024 r.

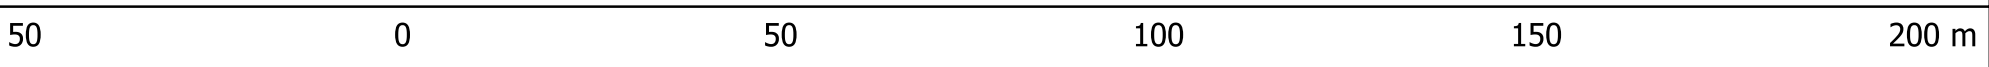

Nazwa organu prowadzącego zasób geodezyczny i kartograficzny	STAROSTA GIŻYCKI
Identyfikator ewidencyjny materiału zasobu	WG.6642.24.2023
Nazwa materiału zasobu	mapa zasadnicza
Data wykonania kopii materiałów zasobu	30.10.2023
Imię, nazwisko i podpis osoby reprezentującej organ	Starosta Gminy Gmina Giżycko

WYRYS ZE STUDIUM UWARUNKOWAŃ I KIERUNKÓW ZAGOSPODAROWANIA PRZESTRZENNEGO GMINY GIŻYCKO

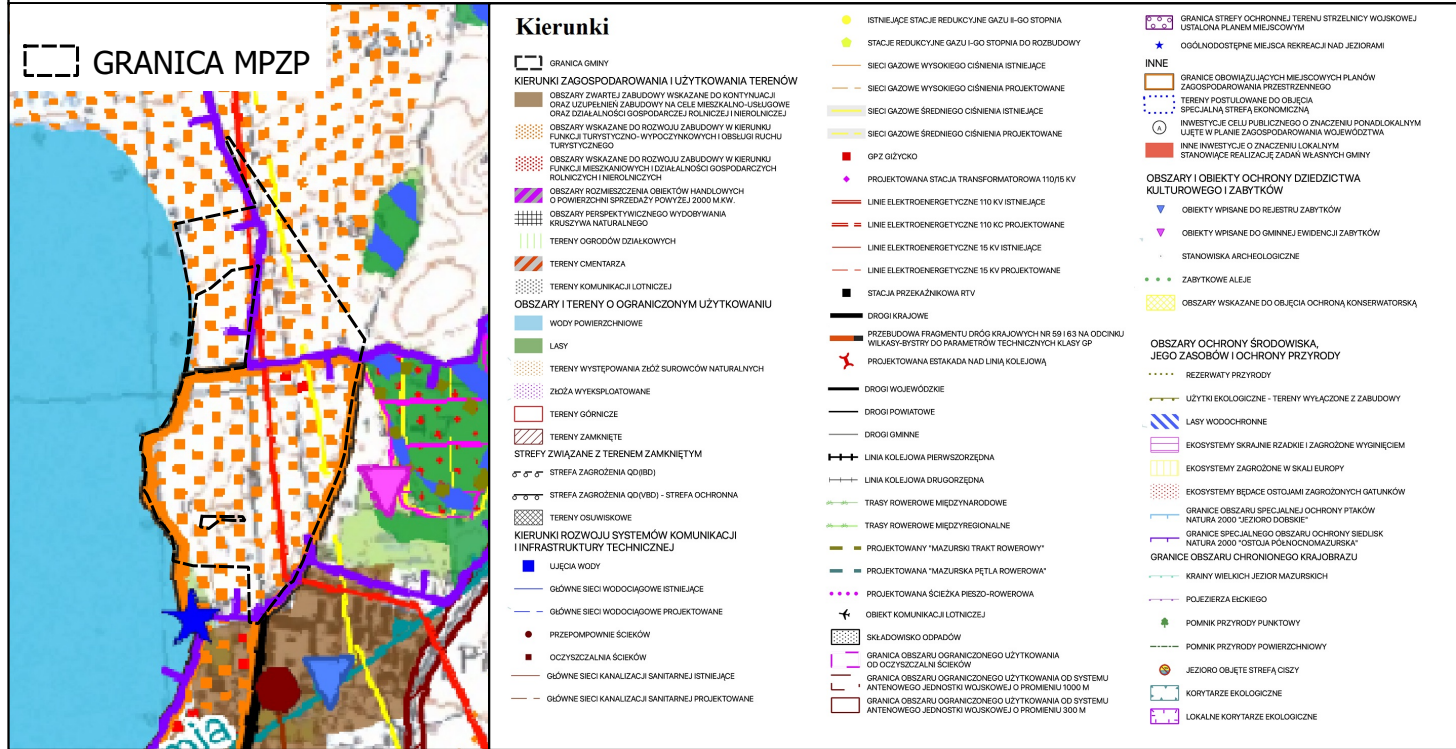

OZNACZENIA OBOWIĄZUJĄCE PLANU

- GRANICA OBSZARU OBJĘTEGO PLANEM
- LINIE ROZGRANICZAJĄCE TERENY O RÓŻNYM PRZEZNACZENIU LUB RÓŻNYCH ZASADACH ZAGOSPODAROWANIA
- NIEPRZEKAZALNE LINIE ZABUDOWY
- ZWYMIAROWANE ODLEGŁOŚCI OKREŚLONE W METRACH
- 1 MN - TEREN ZABUDOWY MIESZKANIOWEJ JEDNORODZINNEJ
- 1 U - TEREN ZABUDOWY USŁUGOWEJ
- 1 U/ML - 9 U/ML - TERENY ZABUDOWY USŁUGOWEJ I REKREACJI INDYWIDUALNEJ
- 1 UT - 4 UT - TERENY ZABUDOWY USŁUG TURYSTYKI
- 1 US - TERENY USŁUG SPORTU I REKREACJI
- 1 ZP - 3 ZP - TERENY ZIELENI PRZYBRZEŻNEJ Z DOPUSZCZENIEM USŁUG SPORTU I REKREACJI
- 1 UPW - TEREN PRZYSTANI STANOWIĄCY DOSTĘP DO WÓD PUBLICZNYCH
- 1 UPK - 2 UPK - TERENY PLAŻY I KĄPIELISKA STANOWIĄCY DOSTĘP DO WÓD PUBLICZNYCH
- 1 ZP - 3 ZP - TERENY ZIELENI URZĄDOWEJ
- 1 KS/EP - TEREN OBSŁUGI KOMUNIKACJI ORAZ URZĄDZEŃ WYTWARZAJĄCYCH ENERGIĘ Z ODNOWIALNYCH ŹRÓDEŁ ENERGII
- 1 KDD - 4 KDD - TERENY DRÓG PUBLICZNYCH DOJAZDOWYCH
- 1 KDW - 6 KDW - TERENY DRÓG WEWNĘTRZNYCH
- 1 KDX - 4 KDX - TERENY CIĄGÓW PIESZO-JEZDNYCH

OZNACZENIA OBOWIĄZUJĄCE WYNIKAJĄCE Z PRZEPISÓW ODRĘBNYCH

- STREFA OCHRONNA O SZEROKOŚCI 100 METRÓW OD LINII BRZEGOWEJ NATURALNYCH ZBIORNIKÓW WODNYCH
- SPECJALNY OBSZAR OCHRONY NATURA 2000 - OSTOJA PÓŁNOCNOMAZURSKA
- GRANICA STREFY OCHRONY SANITARNEJ W ODLEGŁOŚCI 50 METRÓW OD CEMENTARZA
- GRANICA STREFY OCHRONY SANITARNEJ W ODLEGŁOŚCI 150 METRÓW OD CEMENTARZA
- ZESPÓŁ DWORSKO-POLWARCZNY W PIERKUNOWIE

CAŁY OBSZAR PLANU ZNAJDUJE SIĘ W GRANICACH:
- OBSZARU CHRONIONEGO KRAJOBRAZU KRAINY WIELKICH JEZIOR MAZURSKICH
- GŁÓWNEGO ZBIORNIKA WÓD PODZIEMNYCH NR 206 "WIELKIE JEZIORA MAZURSKIE"

INFRASTRUKTURA TECHNICZNA

- ISTNIEJĄCA LINIA ELEKTROENERGETYCZNA NAPOWIETRZNA ŚREDNIEGO NAPIĘCIA - PRZEZNACZONA DO SKABLOWANIA
- PROJEKTOWANA LINIA ELEKTROENERGETYCZNA PODZIEMNA ŚREDNIEGO NAPIĘCIA

OZNACZENIA INFORMACYJNE

- (1,00 ha) POWIERZCHNIA POSZCZEGÓLNYCH TERENÓW WYZNACZONYCH LINIAMI ROZGRANICZAJĄCYMI (PODANA W HEKTARACH)
- ORIENTACYJNY PRZEBIEG RÓWÓW MELIORACYJNYCH

Wójt Gminy Giżycko Mickiewicza 33 11-500 Giżycko	
Temat	MIEJSCOWY PLAN ZAGOSPODAROWANIA PRZESTRZENNEGO W OBRĘBIE GEODEZYJNYM ANTONOWO, GMINA GIŻYCKO
Główny Projektant	dr inż. Ludmiła Pietrzak
Zespół	mgr Anna Bułwik mgr inż. arch. Paweł Flasiński mgr inż. Tadeusz Kosiński mgr inż. Bartosz Pałkowski mgr inż. Joanna Pietrzak
Projektanta	
SKALA	1:1000
DATA:	2024
Nr rys.	1