




Profil liniowy



Elementów powierzchniowych i wyposażenia drogi



Droga: 220-50005



Skala - 1:1000 (w poziomie 1:500)


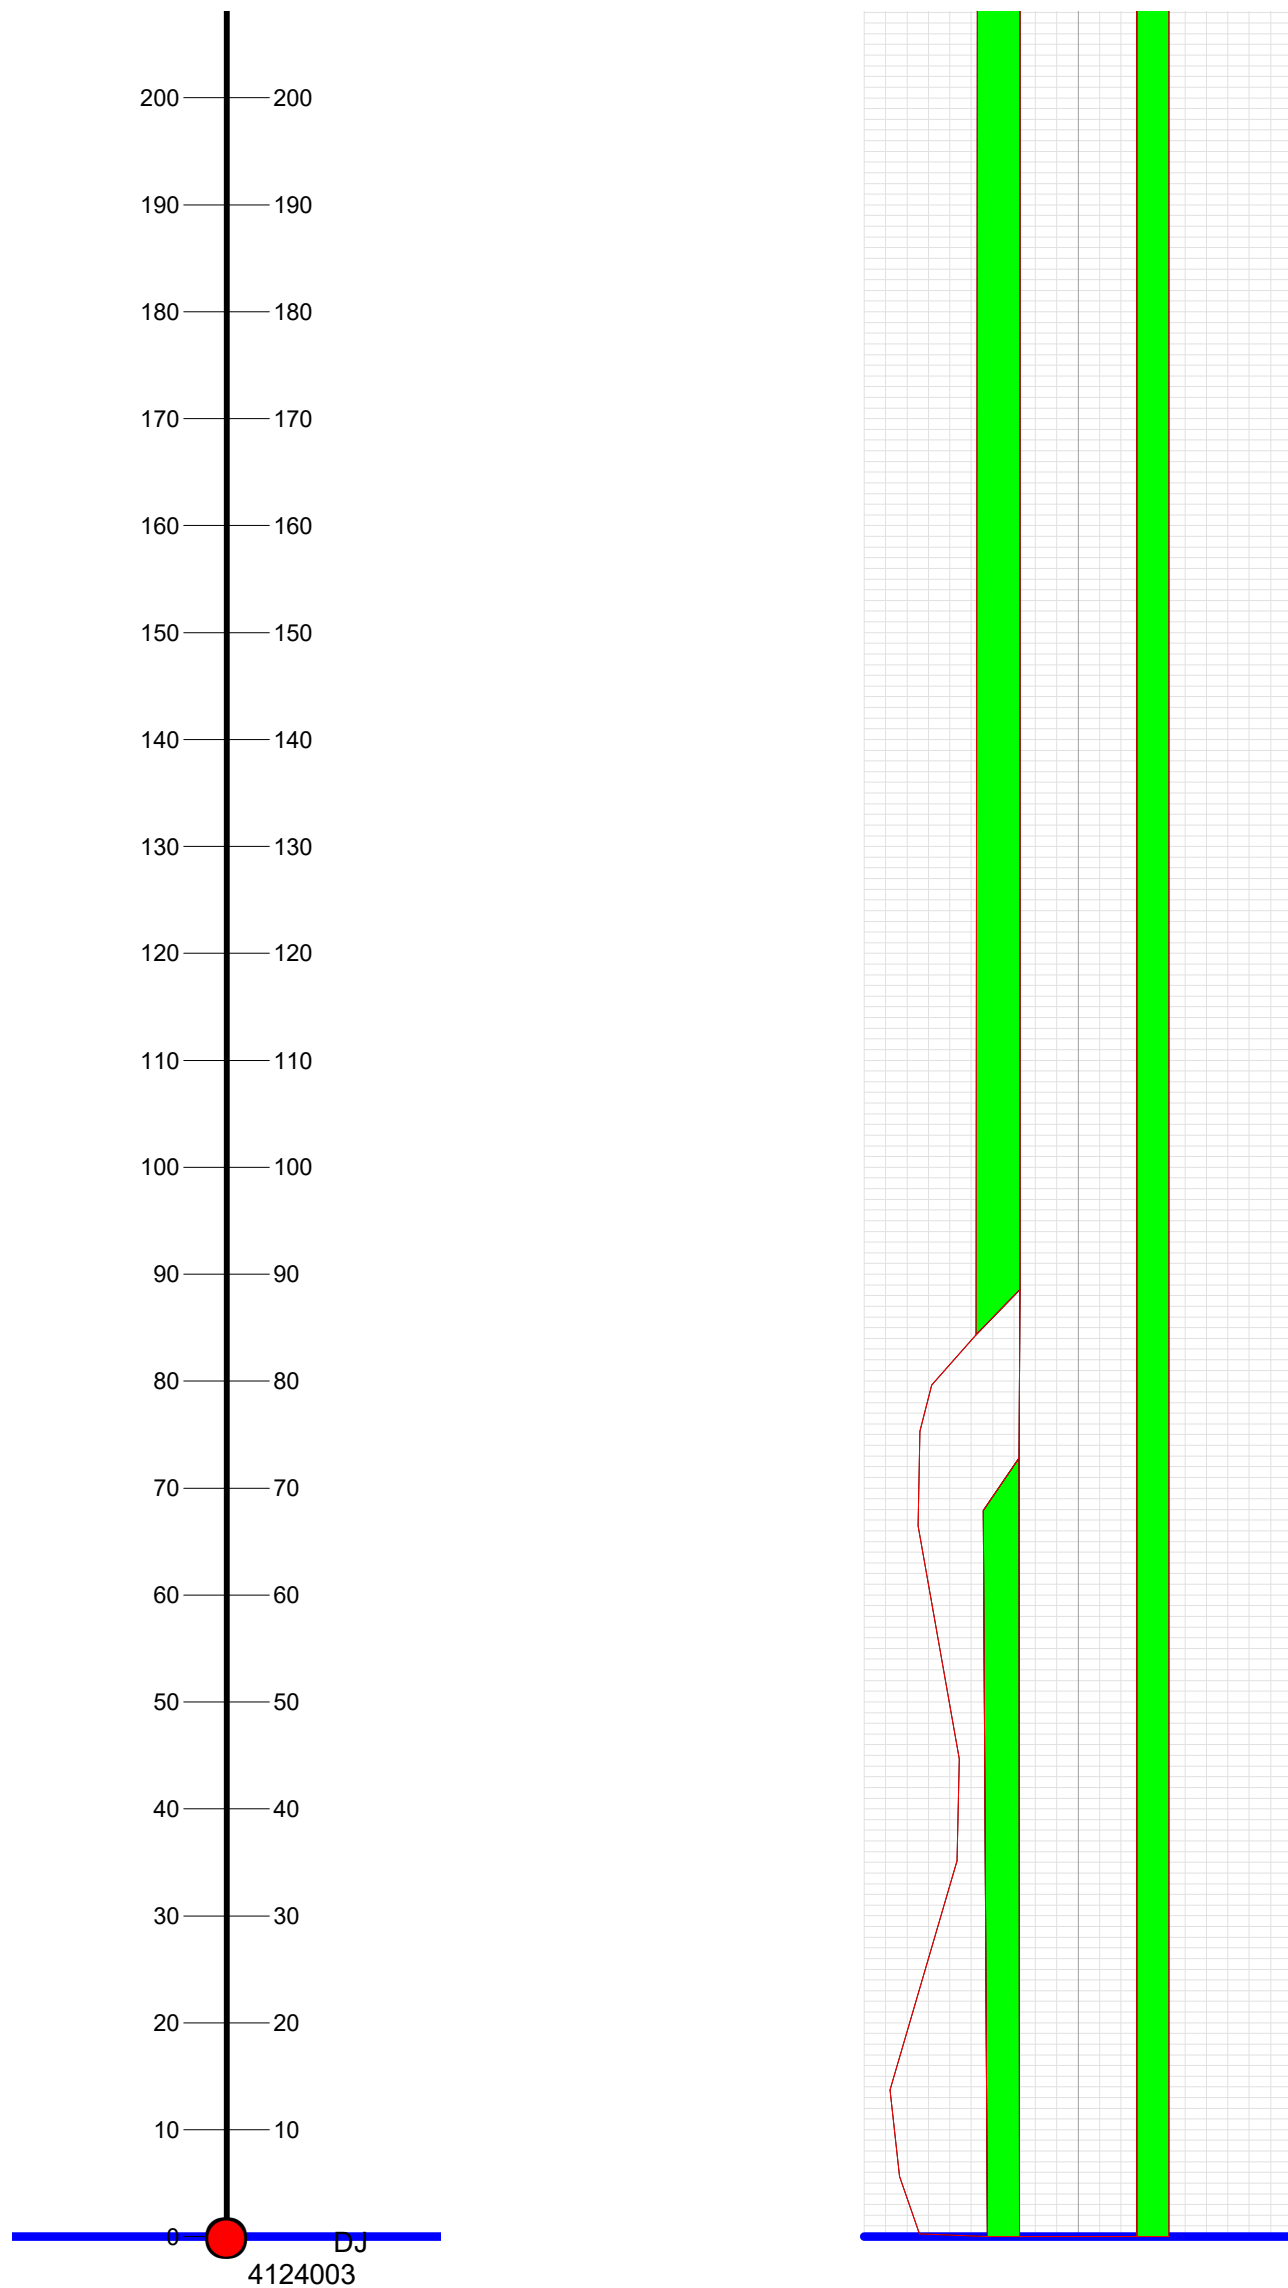


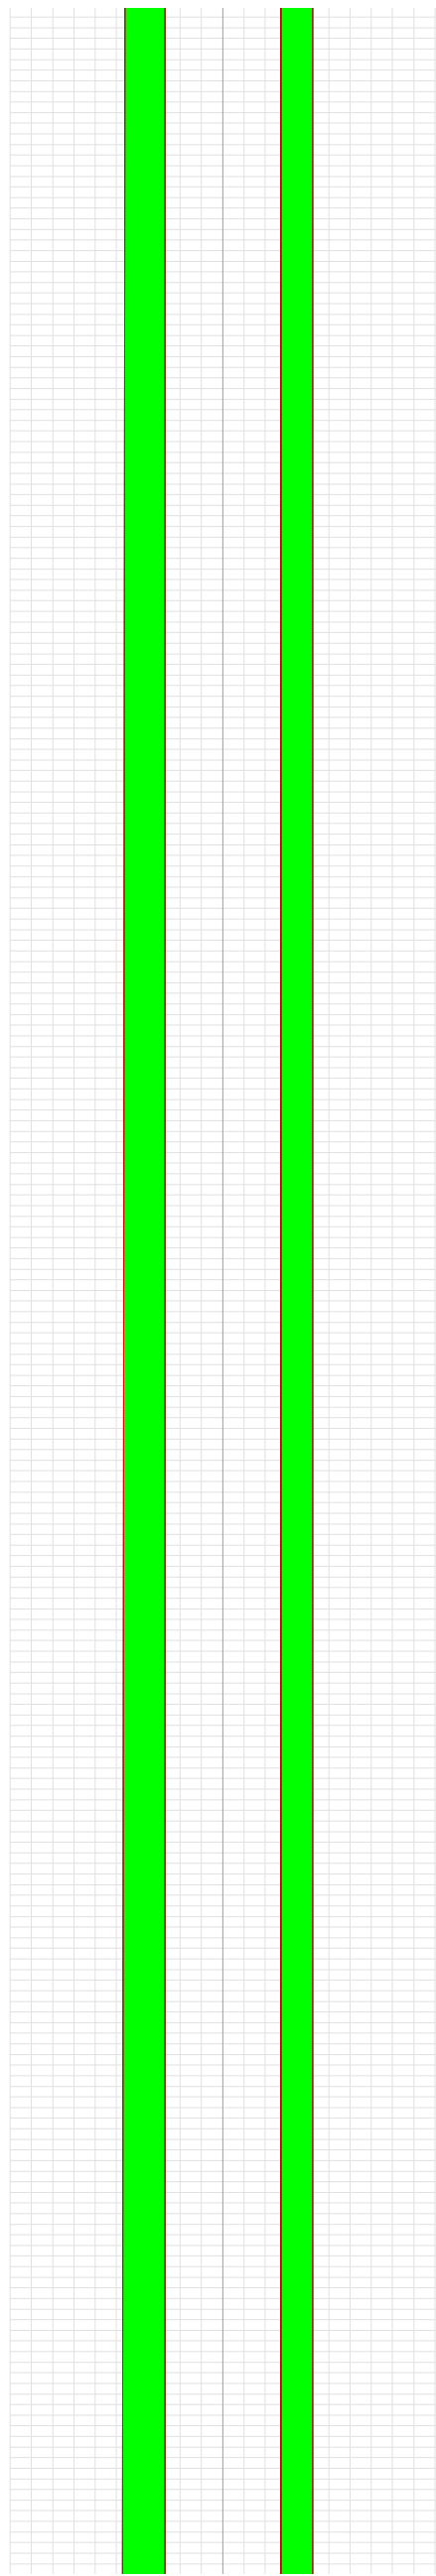
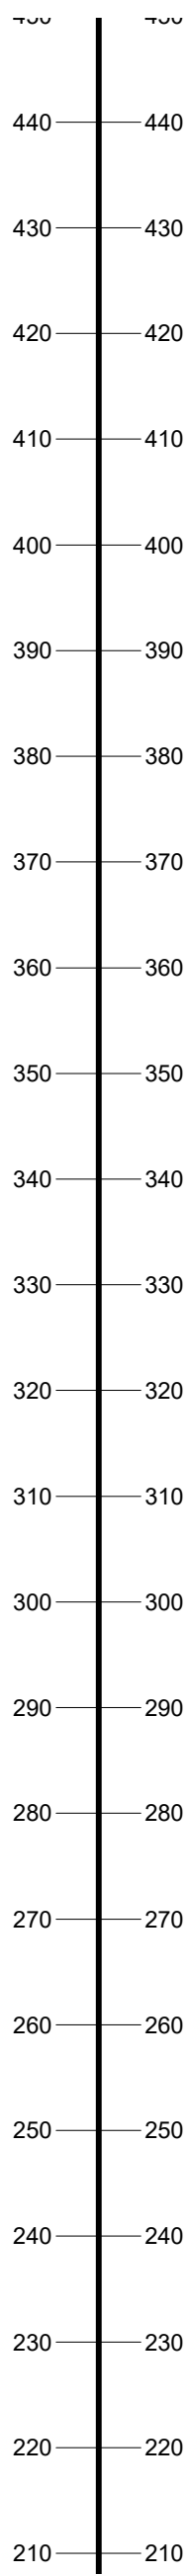


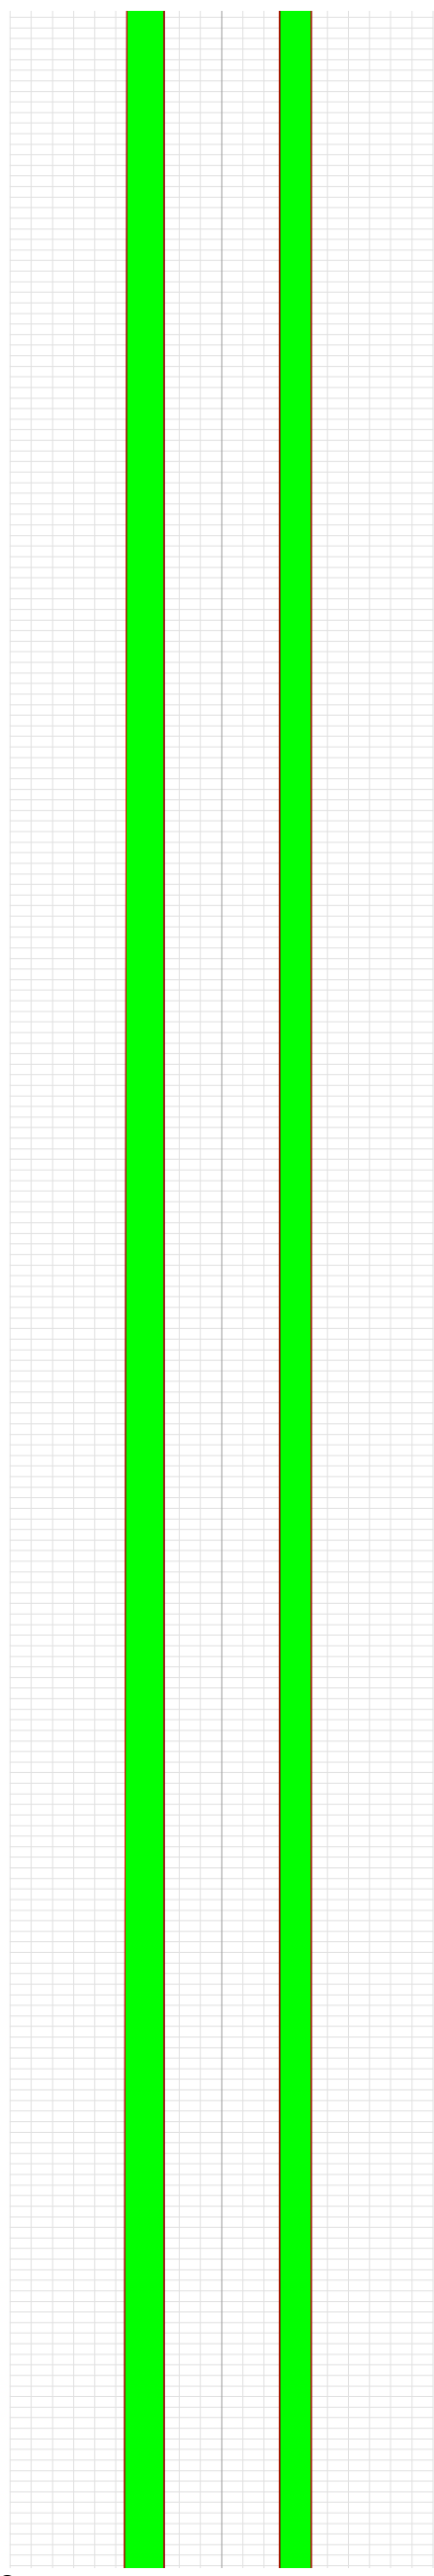
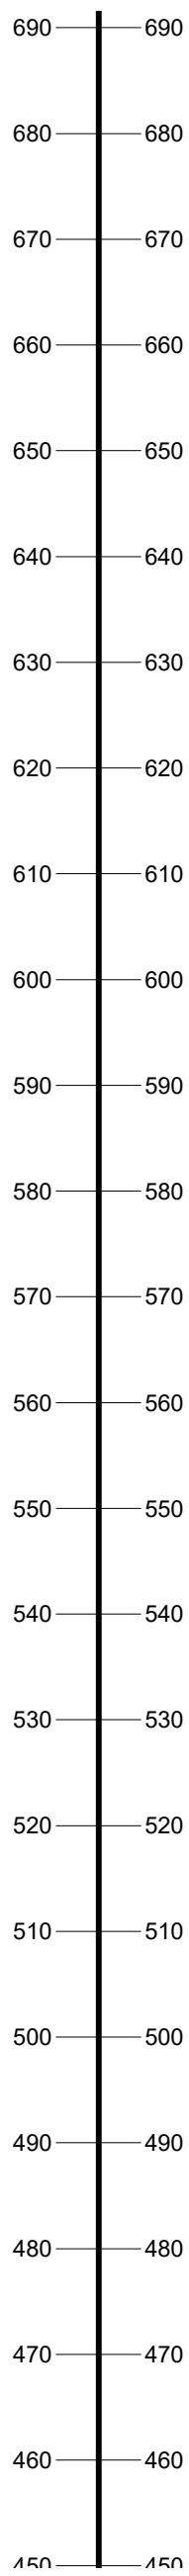


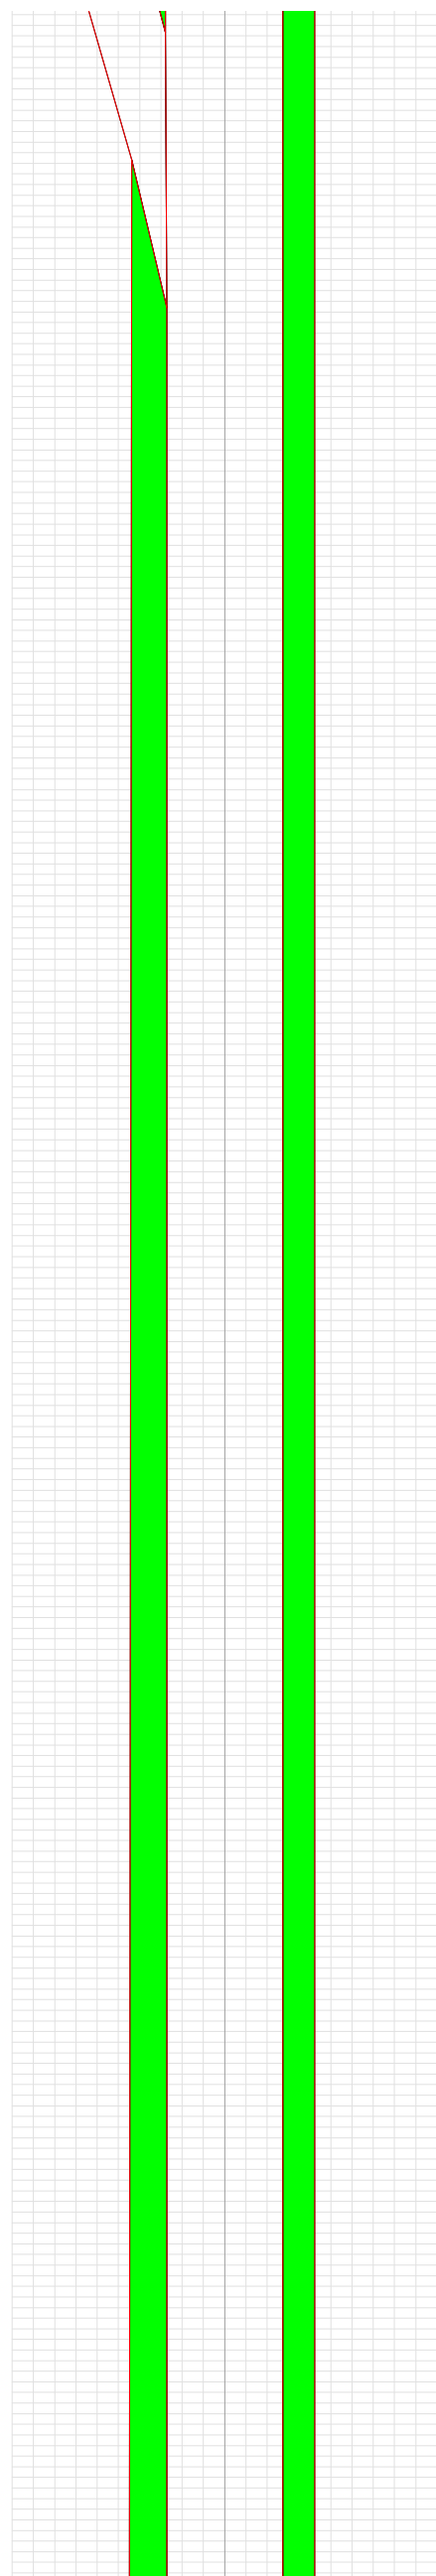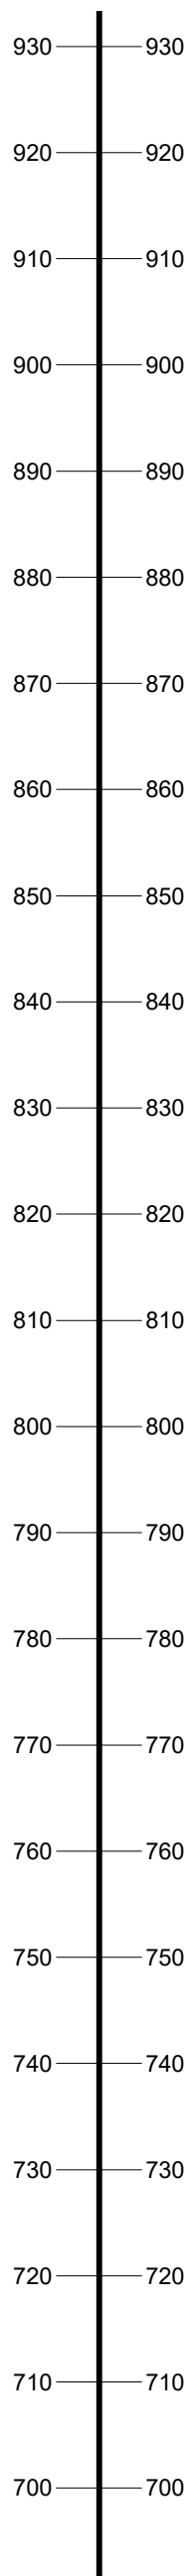

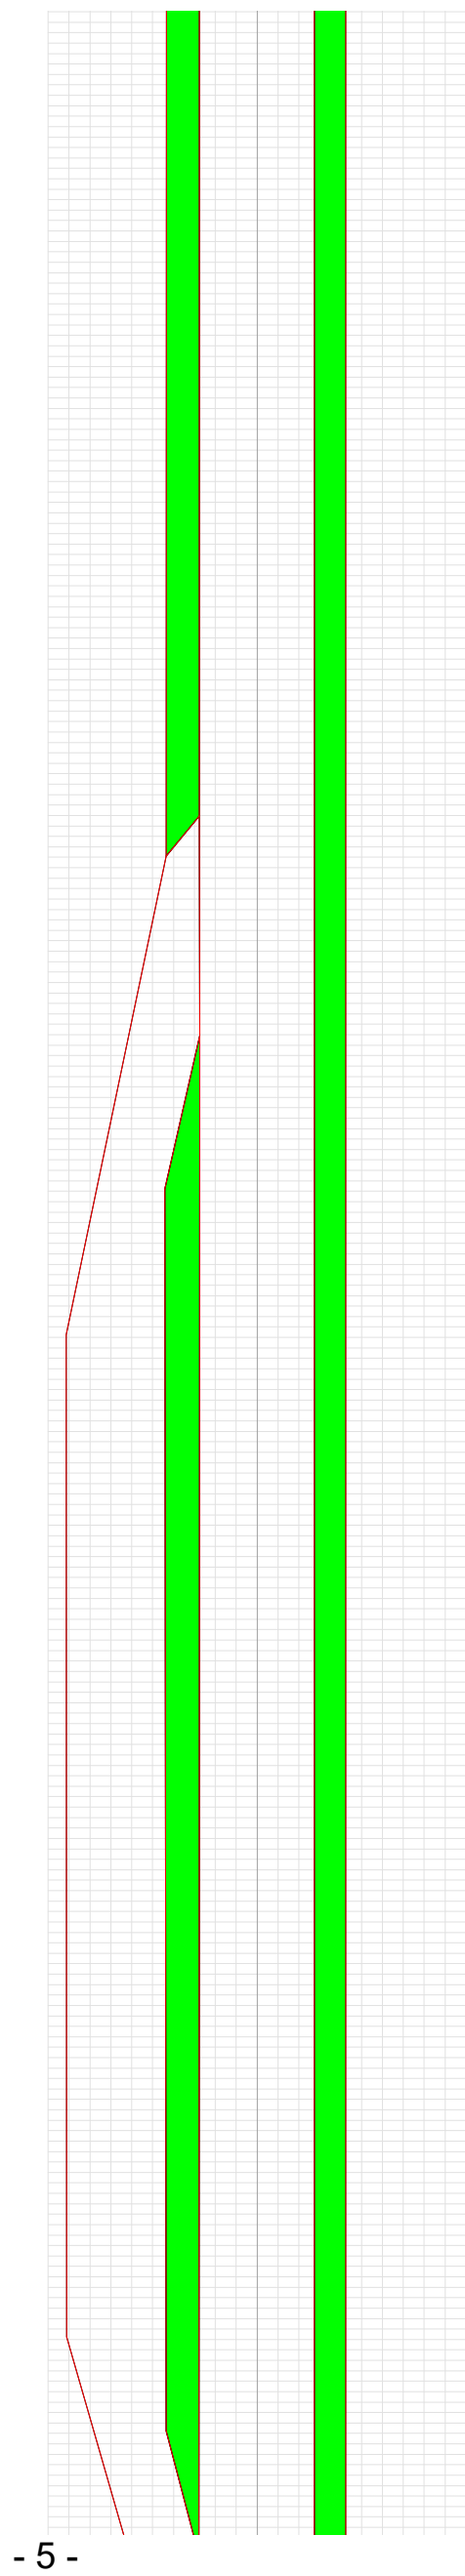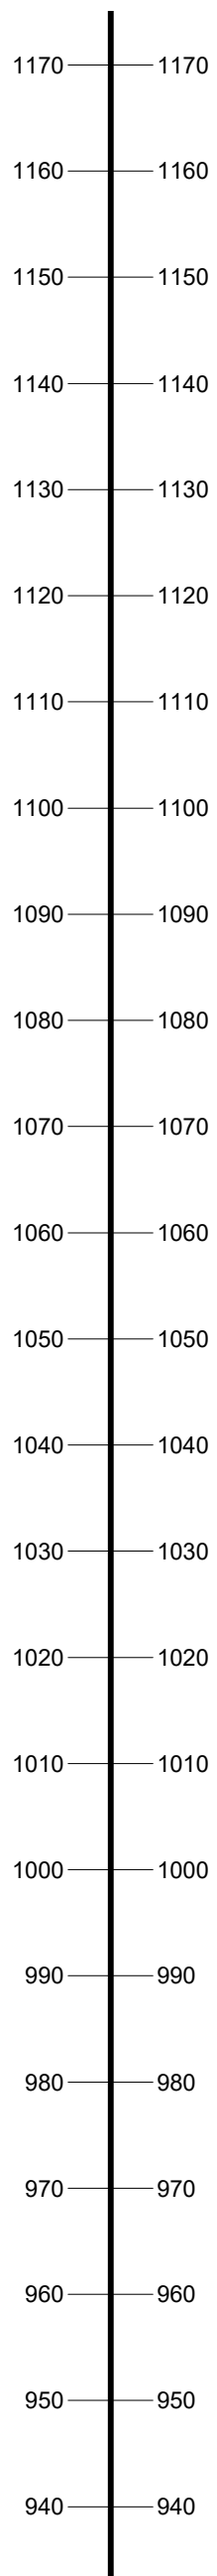

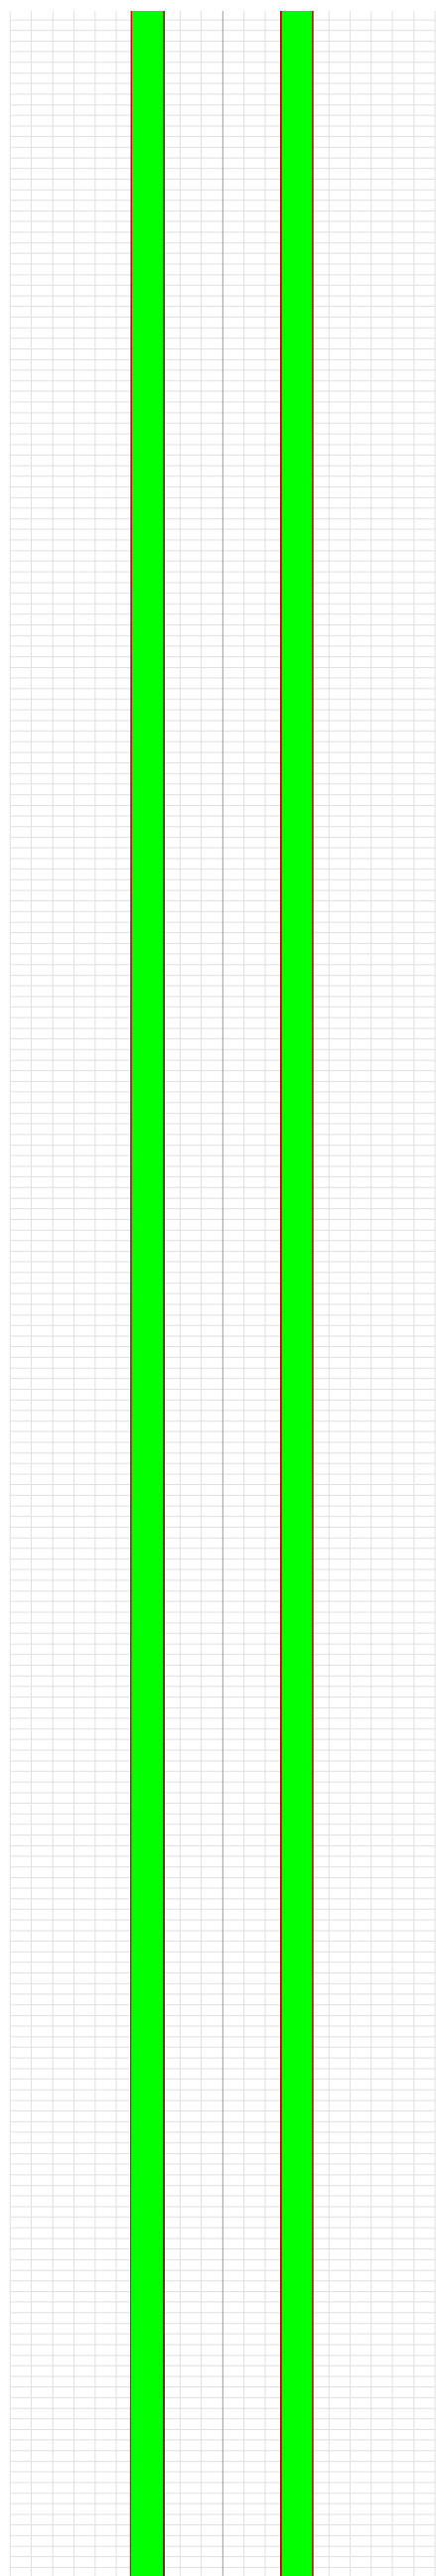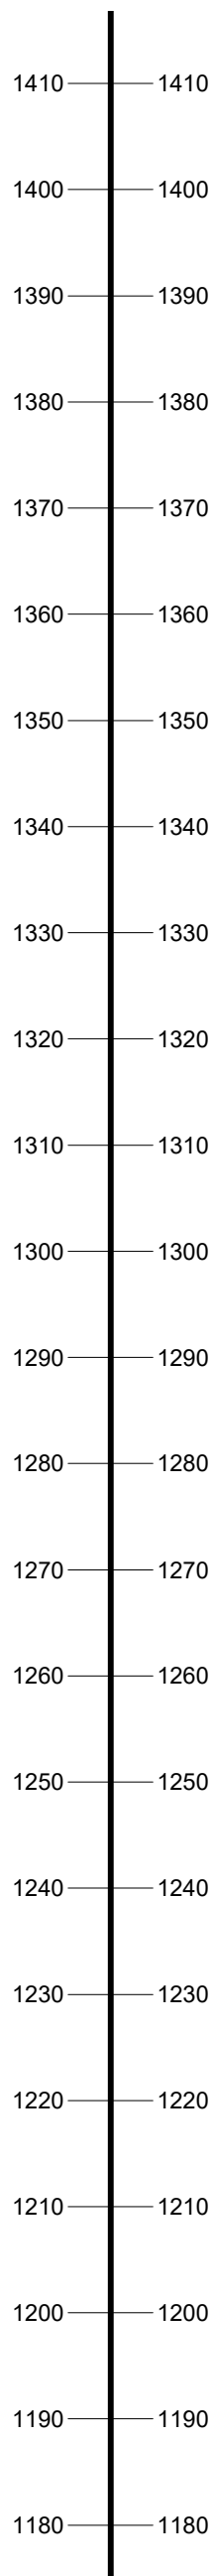

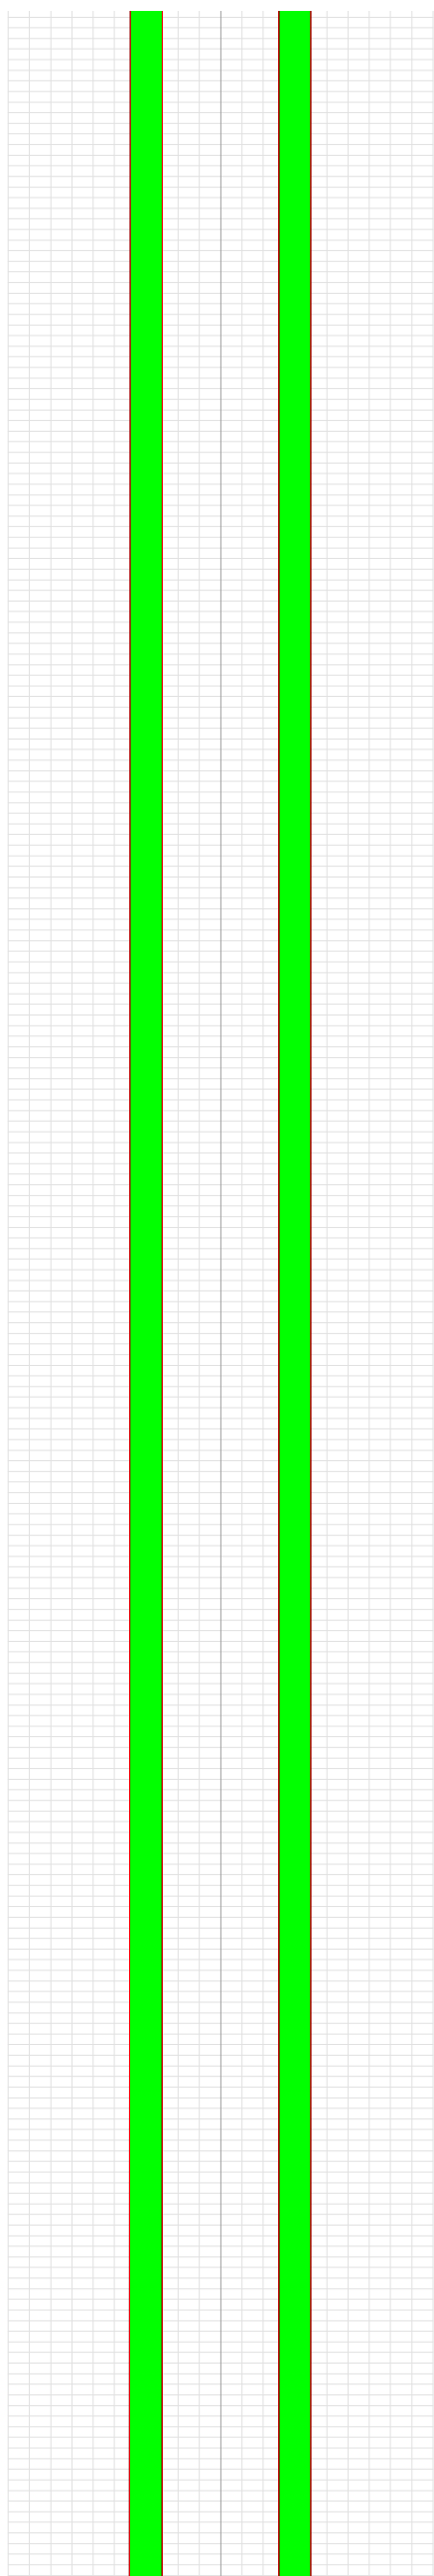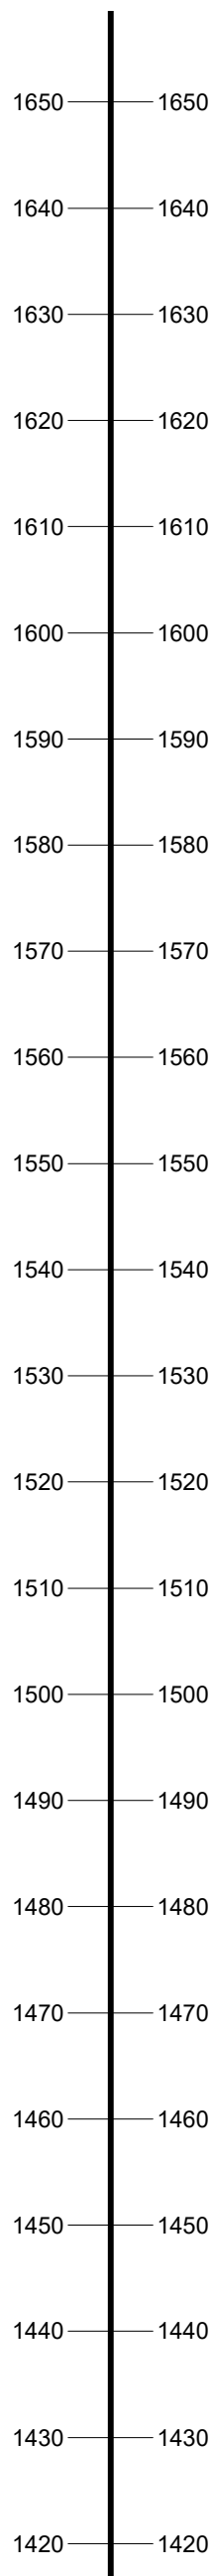

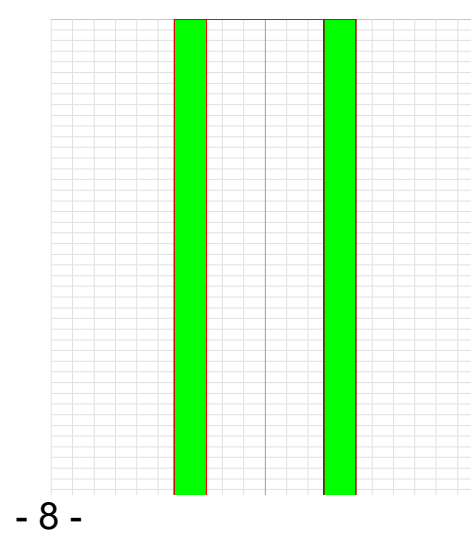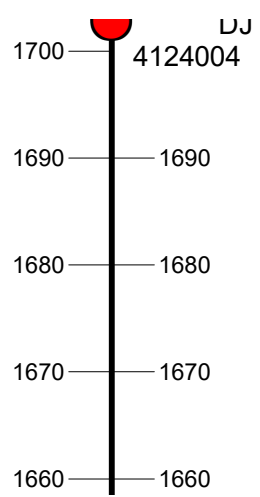



Legenda:

- | | |
|---|---|
|  | Jezdnia główna (nawierzchnia gruntowa wzmocniona) |
|  | Pas zieleni (nawierzchnia gruntowa naturalna) |