






Profil liniowy

Elementów powierzchniowych i wyposażenia drogi



Droga: 220-50012

Skala - 1:1000 (w poziomie 1:500)

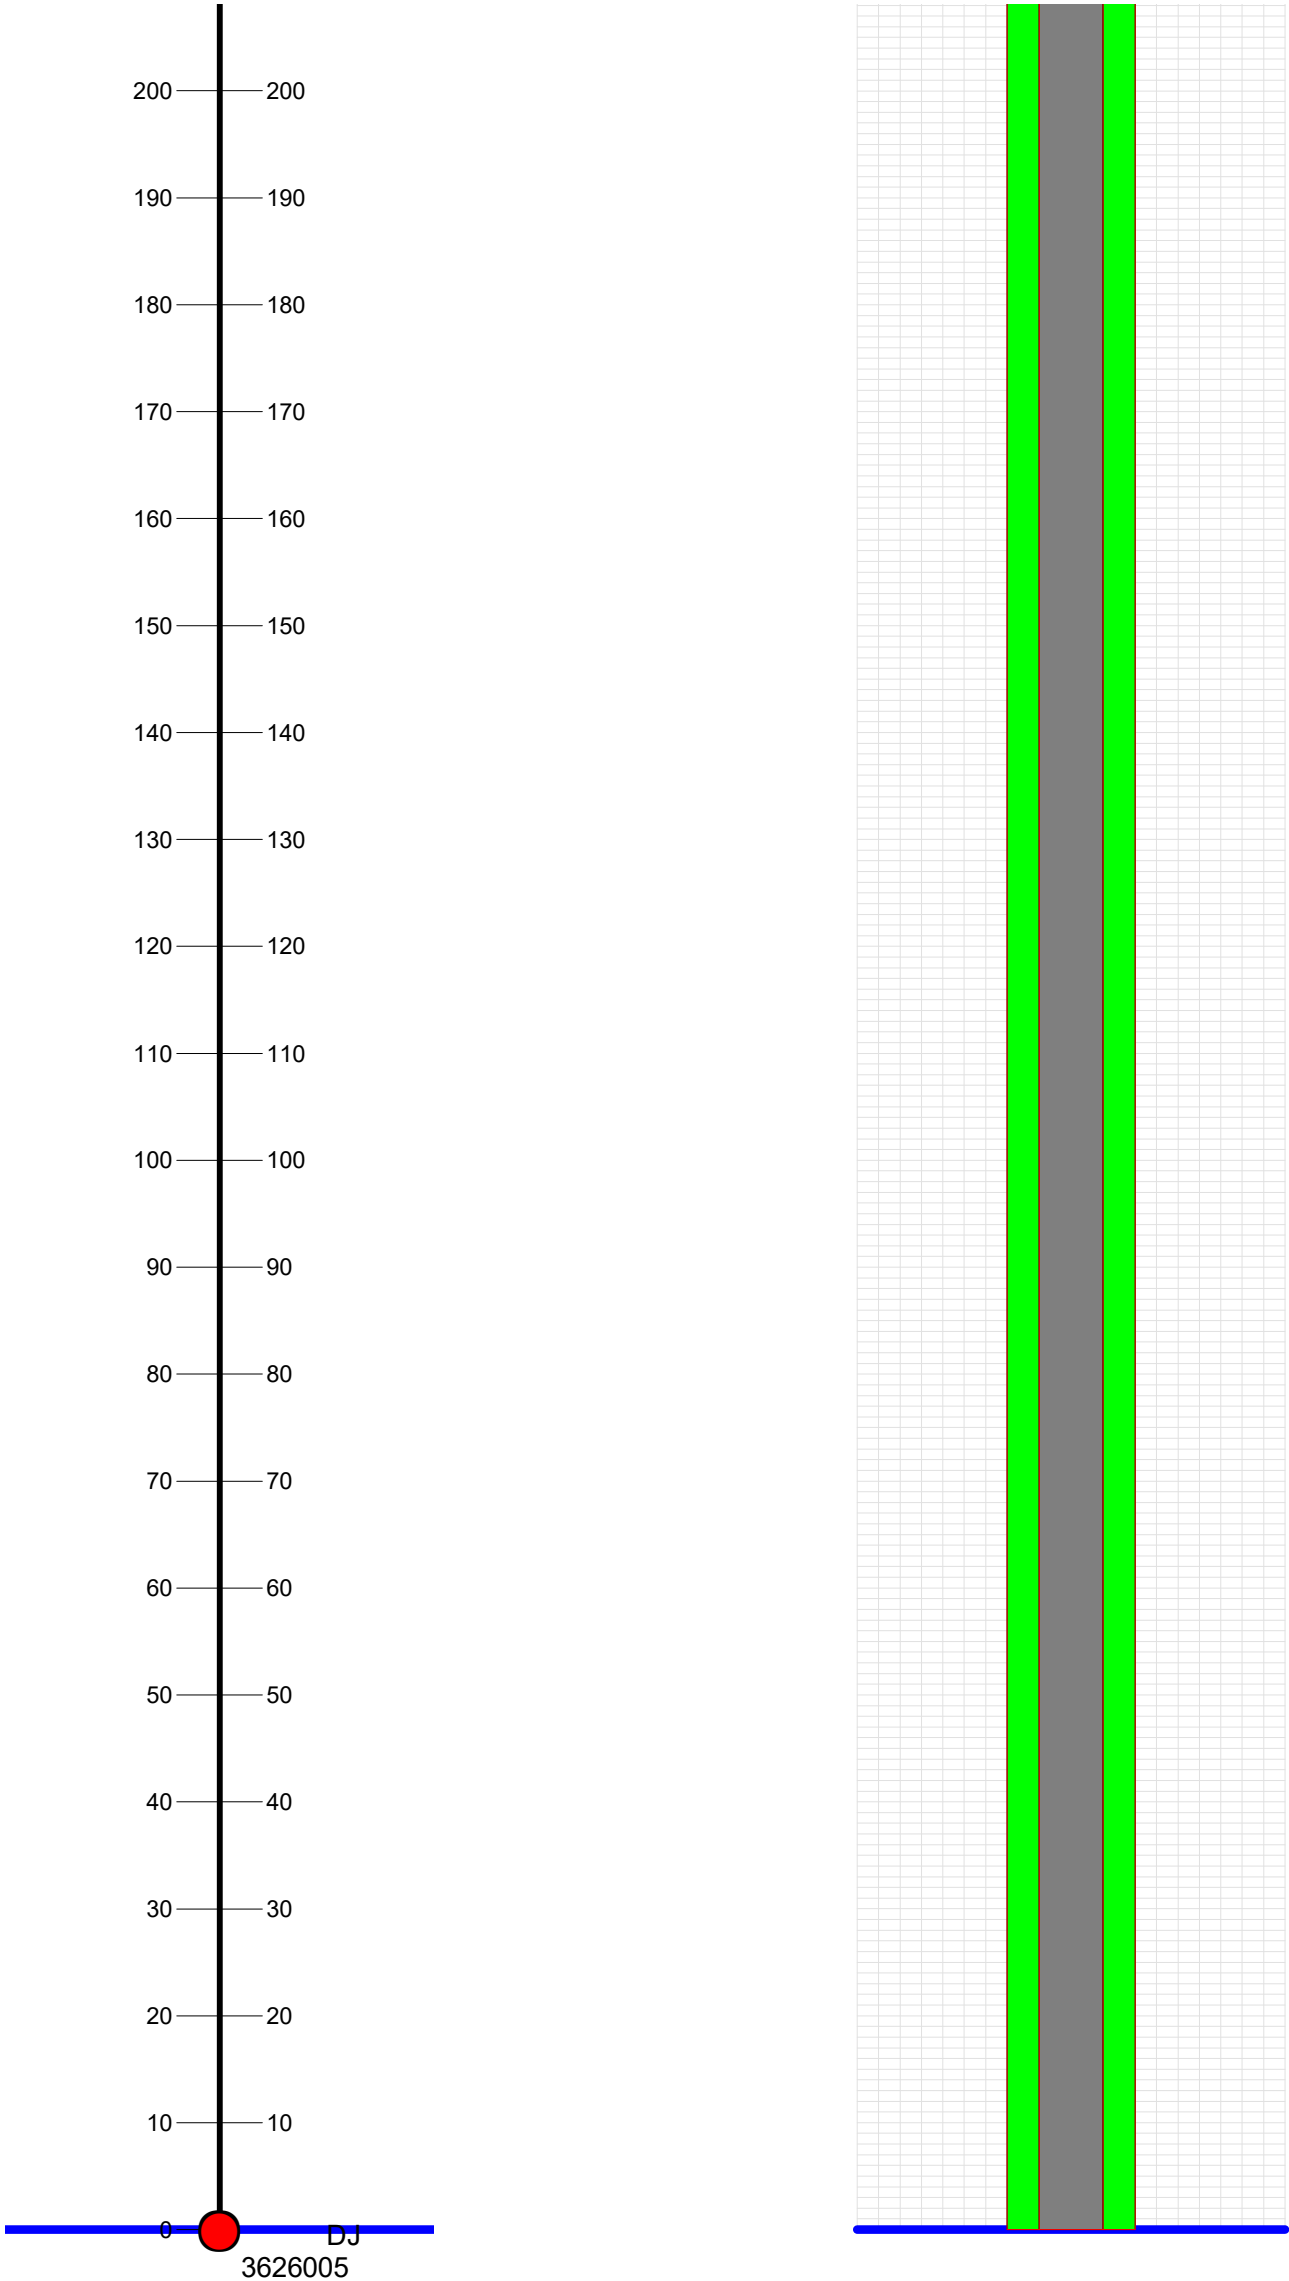

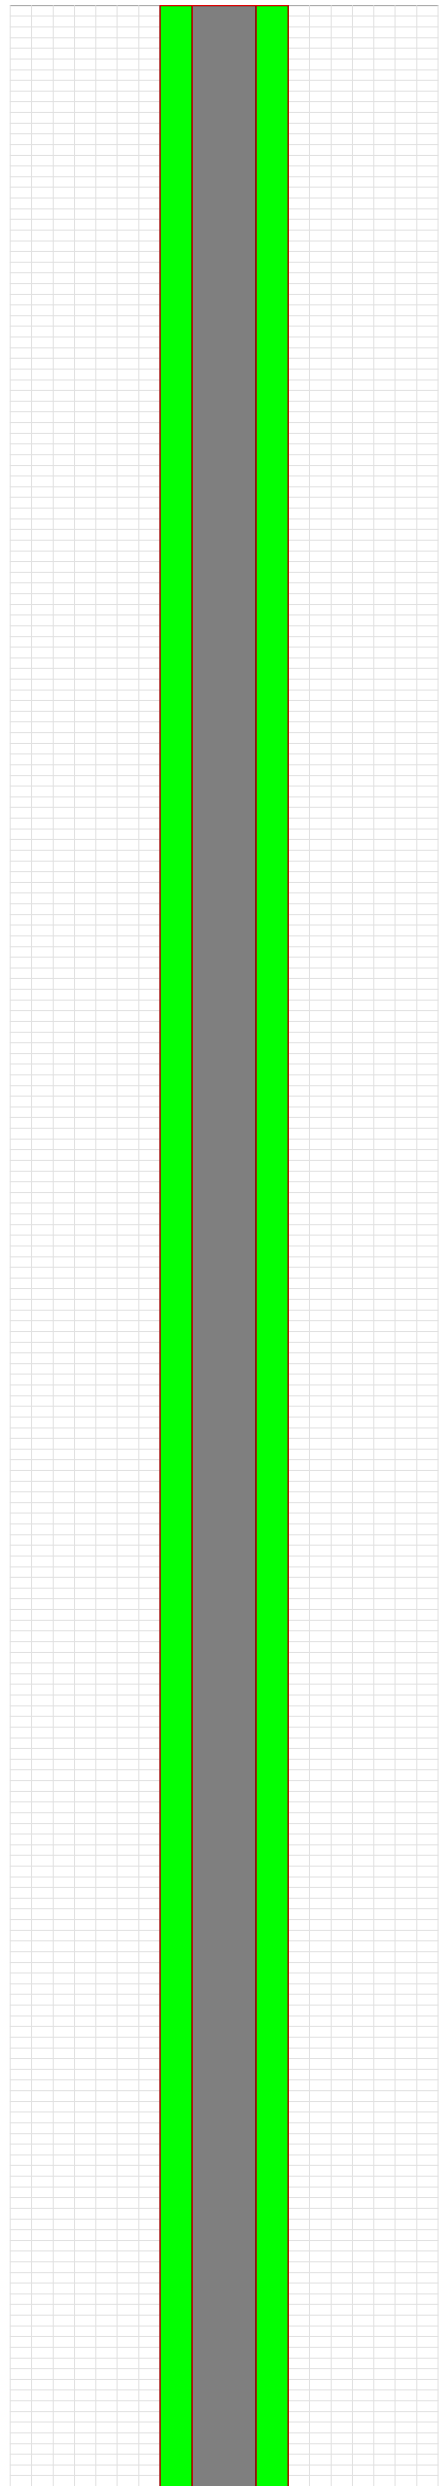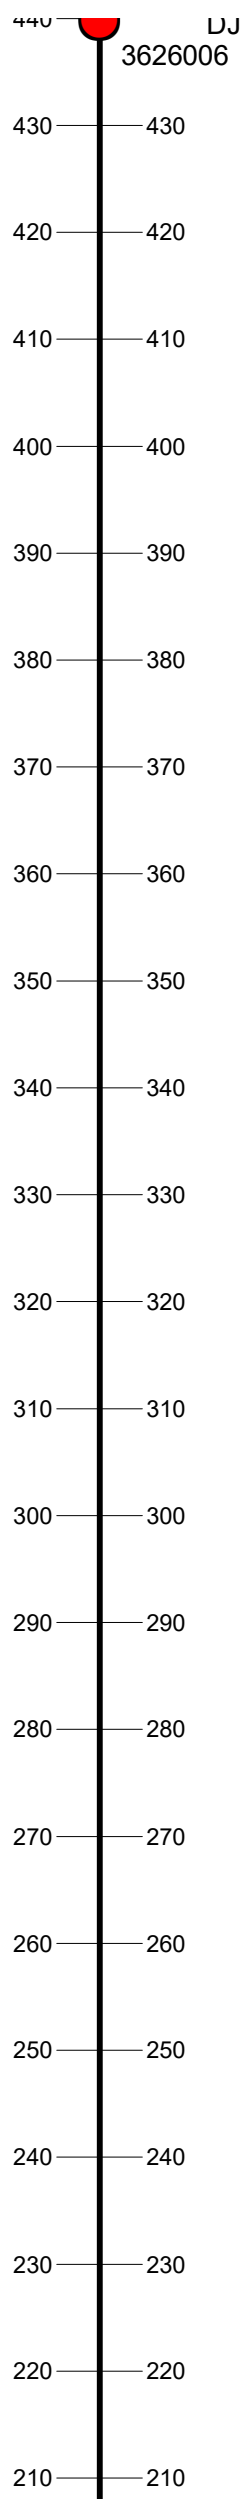

Legenda:

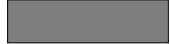-  Jezdnia główna (nawierzchnia gruntowa naturalna)
-  Pas zieleni (nawierzchnia gruntowa naturalna)