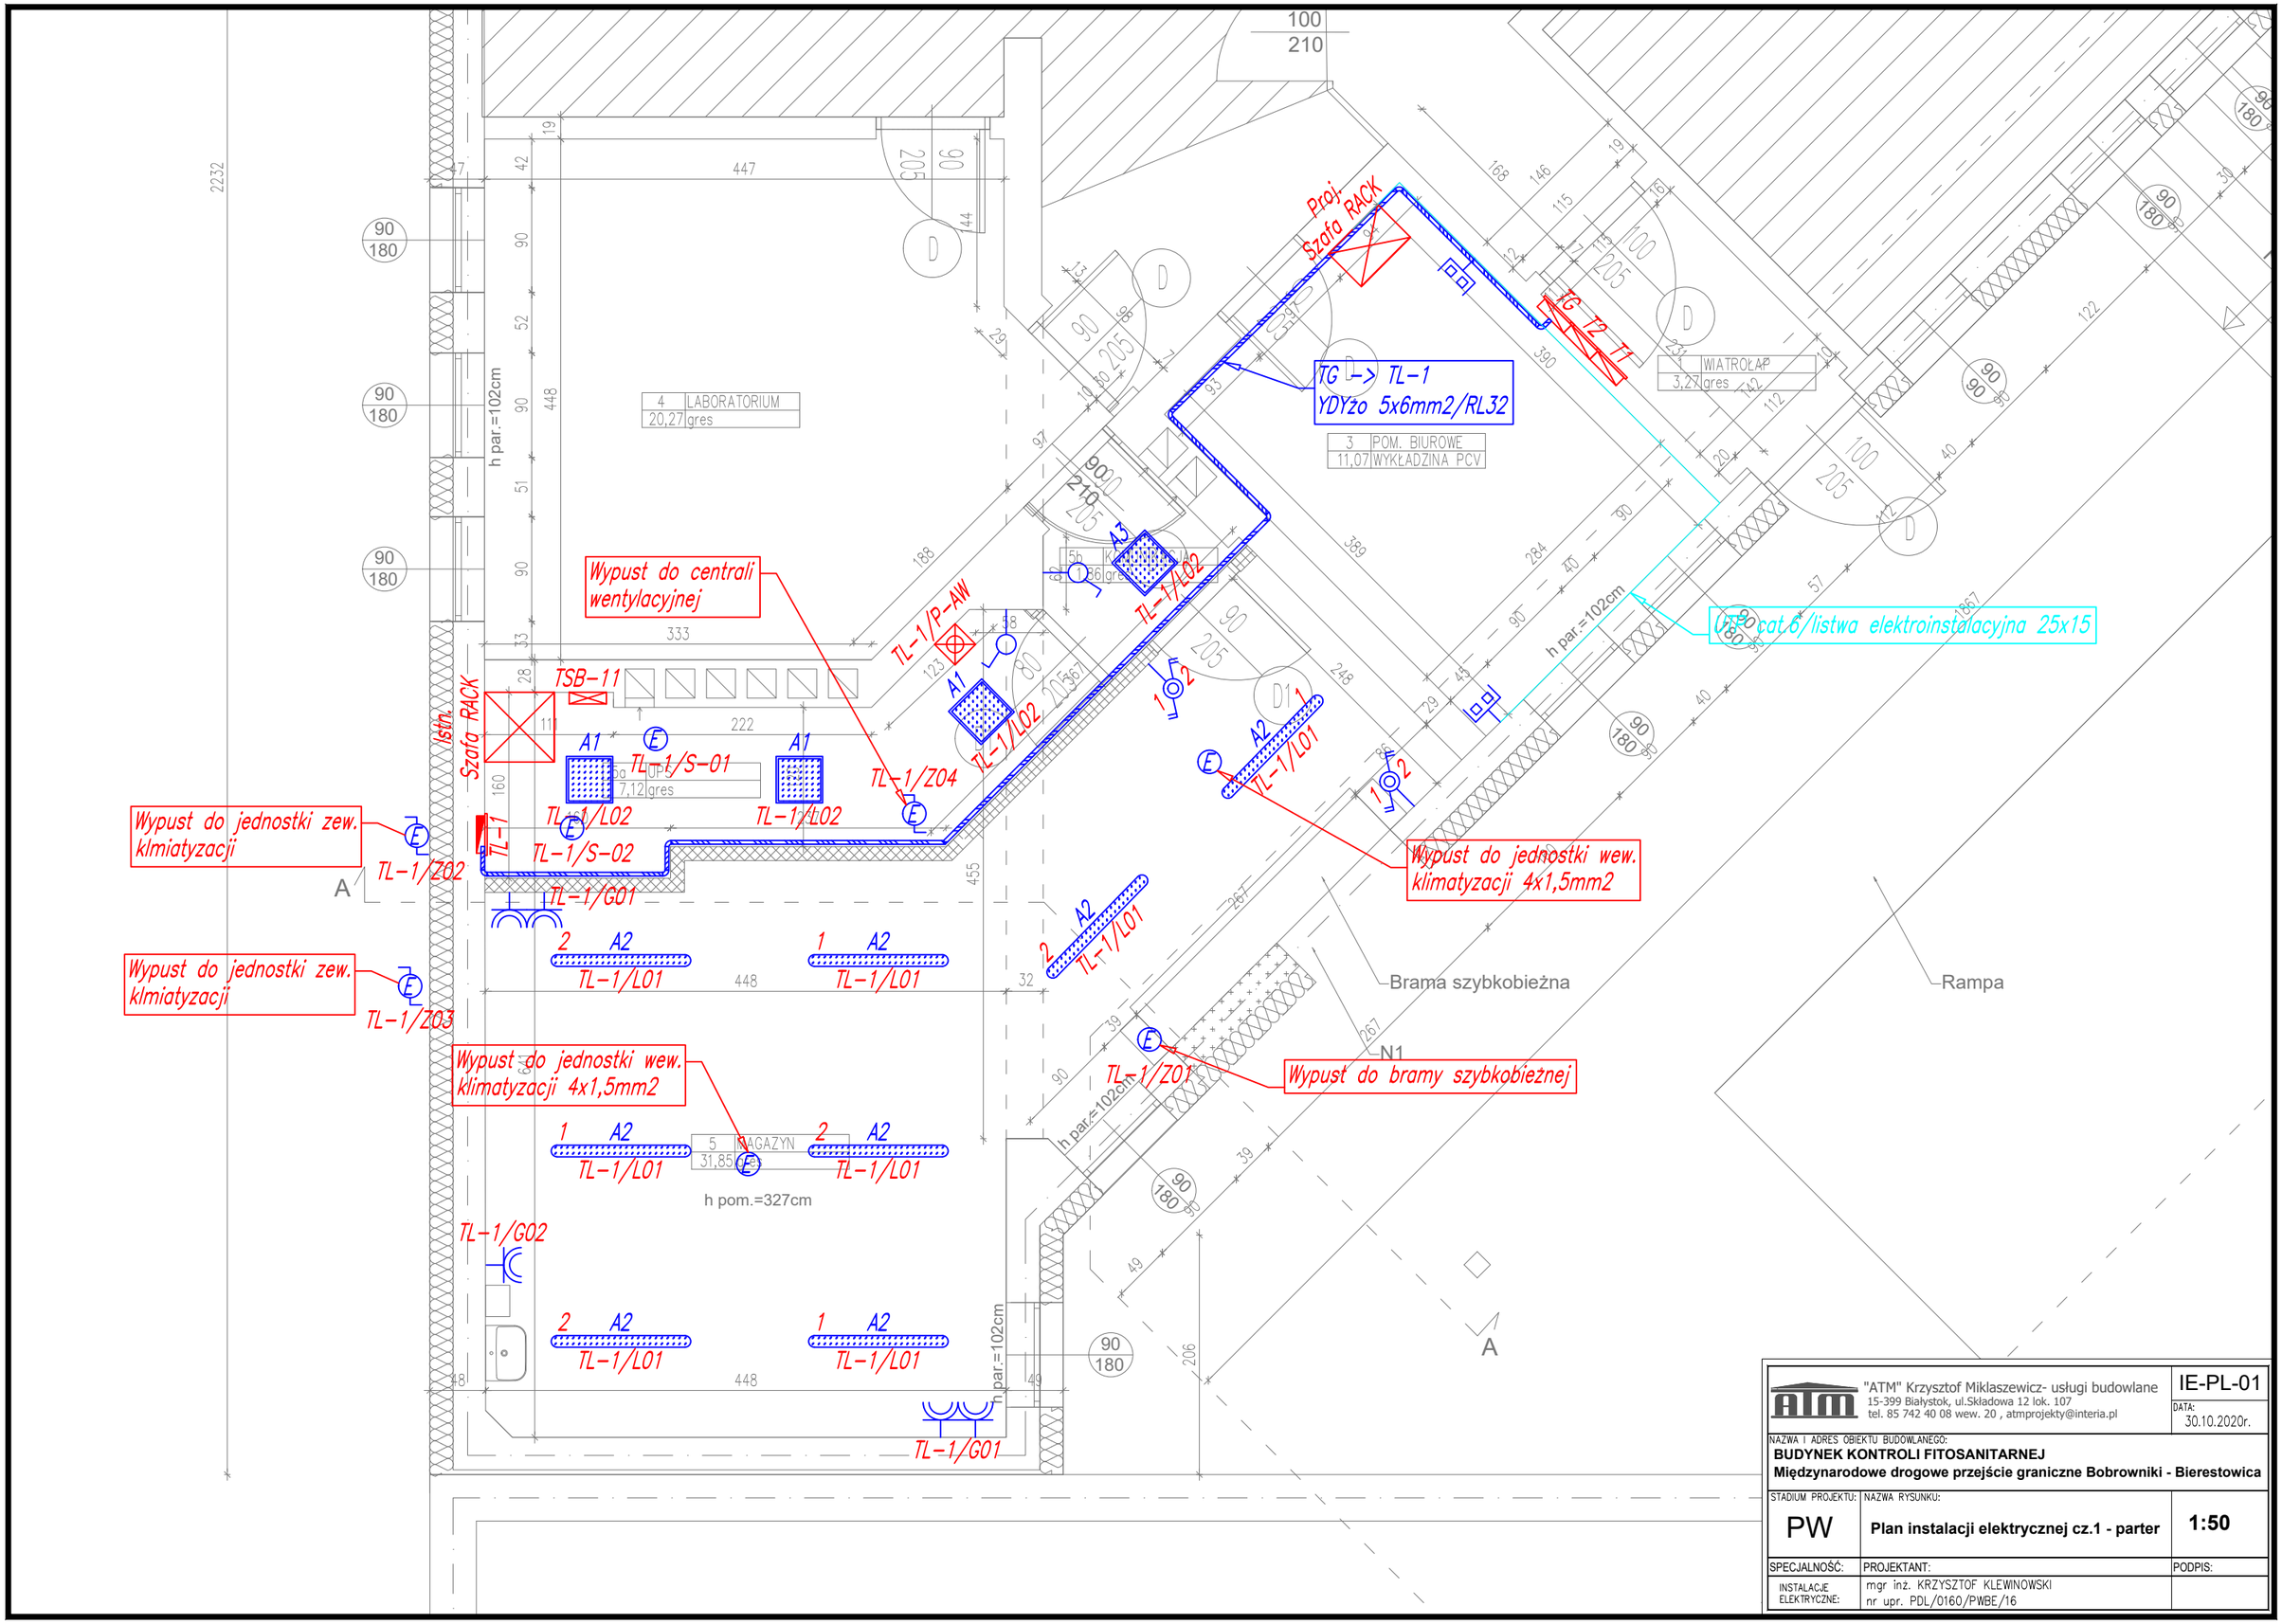

"ATM" Krzysztof Miklaszewicz- usługi budowlane 15-399 Białystok, ul.Składowa 12 lok. 107 tel. 85 742 40 08 wew. 20 , atmprojekty@interia.pl		IE-PL-01
		DATA: 30.10.2020r.
NAZWA I ADRES OBIEKTU BUDOWLANEGO: **BUDYNEK KONTROLI FITOSANITARNEJ** **Międzynarodowe drogowe przejście graniczne Bobrowniki - Bierestowica**		
STADIUM PROJEKTU: PW	NAZWA RYSUNKU: **Plan instalacji elektrycznej cz.1 - parter**	**1:50**
SPECJALNOŚĆ:	PROJEKTANT:	PODPIS:
INSTALACJE ELEKTRYCZNE:	mgr inż. KRZYSZTOF KLEWINOWSKI nr upr. PDL/0160/PWBE/16	