



Wyniesienie w skali 1:1000

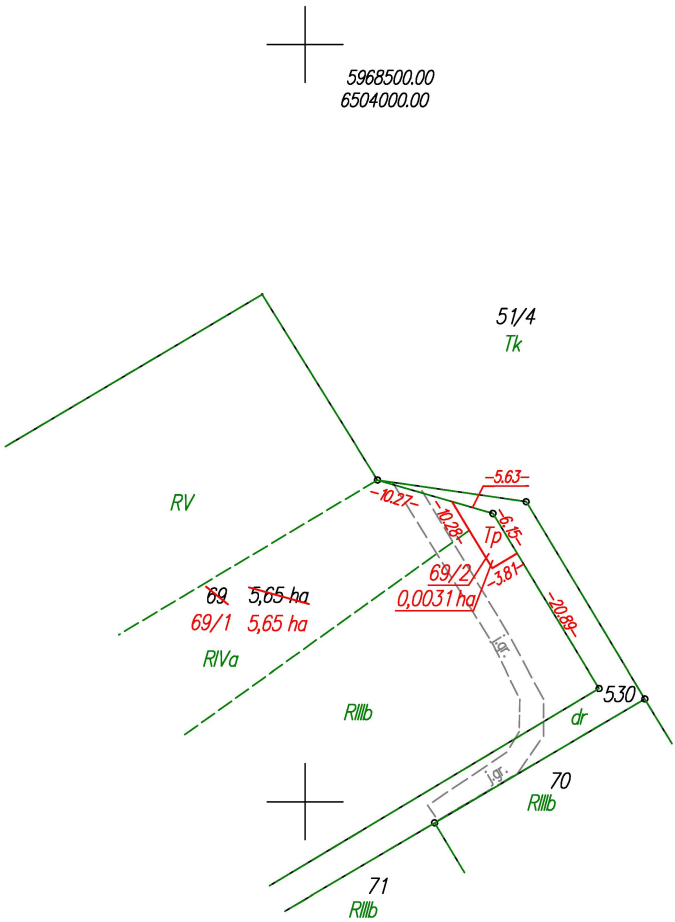


POMORSKI URZĄD WOJEWÓDZKI
W GDAŃSKU
WYDZIAŁ INFRASTRUKTURY

Załącznik nr 2 ark. 67
do decyzji Wojewody Pomorskiego
nr WI-III.747.1.7.2025.AS

Elektronicznie
podpisany przez
Agata Hermann
Data: 2026.03.20
13:36:10 +01'00'

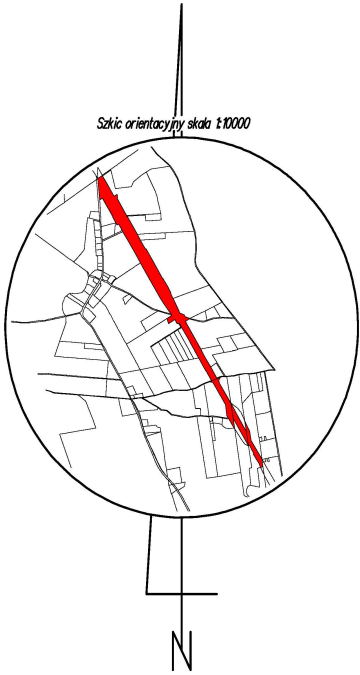

Skala 1:5000

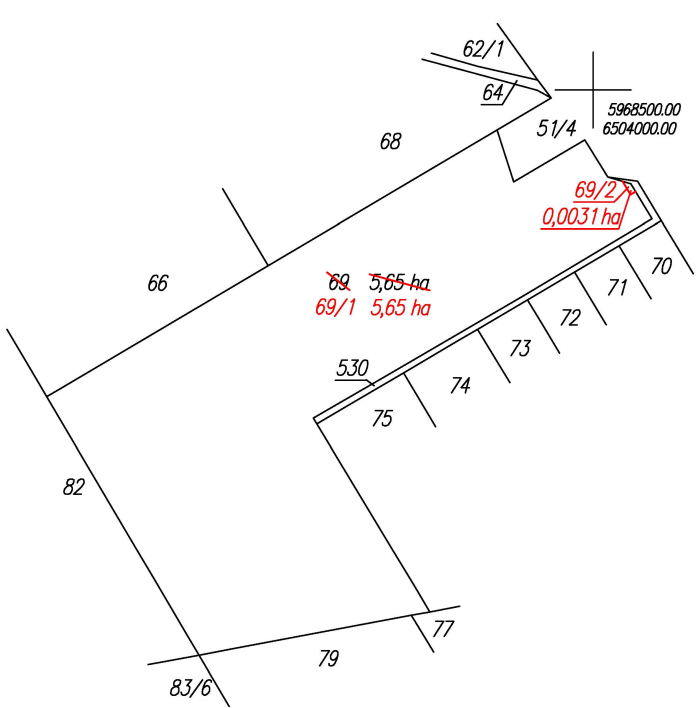

WYKAZ ZMIAN GRUNTOWYCH

STAN DOTYCHCZASOWY							Nomenklatura prawna	STAN NOWY						
Nr jedn. rejestr.	Numer działki	Rodzaj użytku i klasa			Powierzchnia ha			Numer działki	Rodzaj użytku i klasa			Powierzchnia ha		
		OFU	OZU	OZK	użytku i klas	działki			OFU	OZU	OZK	użytku i klas	działki	
G.18	69	R	R	IIIb	1,79	5,65		69/1	R	R	IIIb	1,79	5,65	
		R	R	IVa	1,47				R	R	IVa	1,47		
		R	R	IVb	1,78				R	R	IVb	1,78		
		R	R	V	0,41				R	R	V	0,41		
		R	R	VI	0,04				R	R	VI	0,04		
		Ps	Ps	V	0,12				Ps	Ps	V	0,12		
		N		0,04	N					0,04				
									69/2	Tp			0,0031	0,0031
												Razem	5,65	5,65