


Załącznik numer 2a do ogłoszenia o przetargu


Skala 1:1000

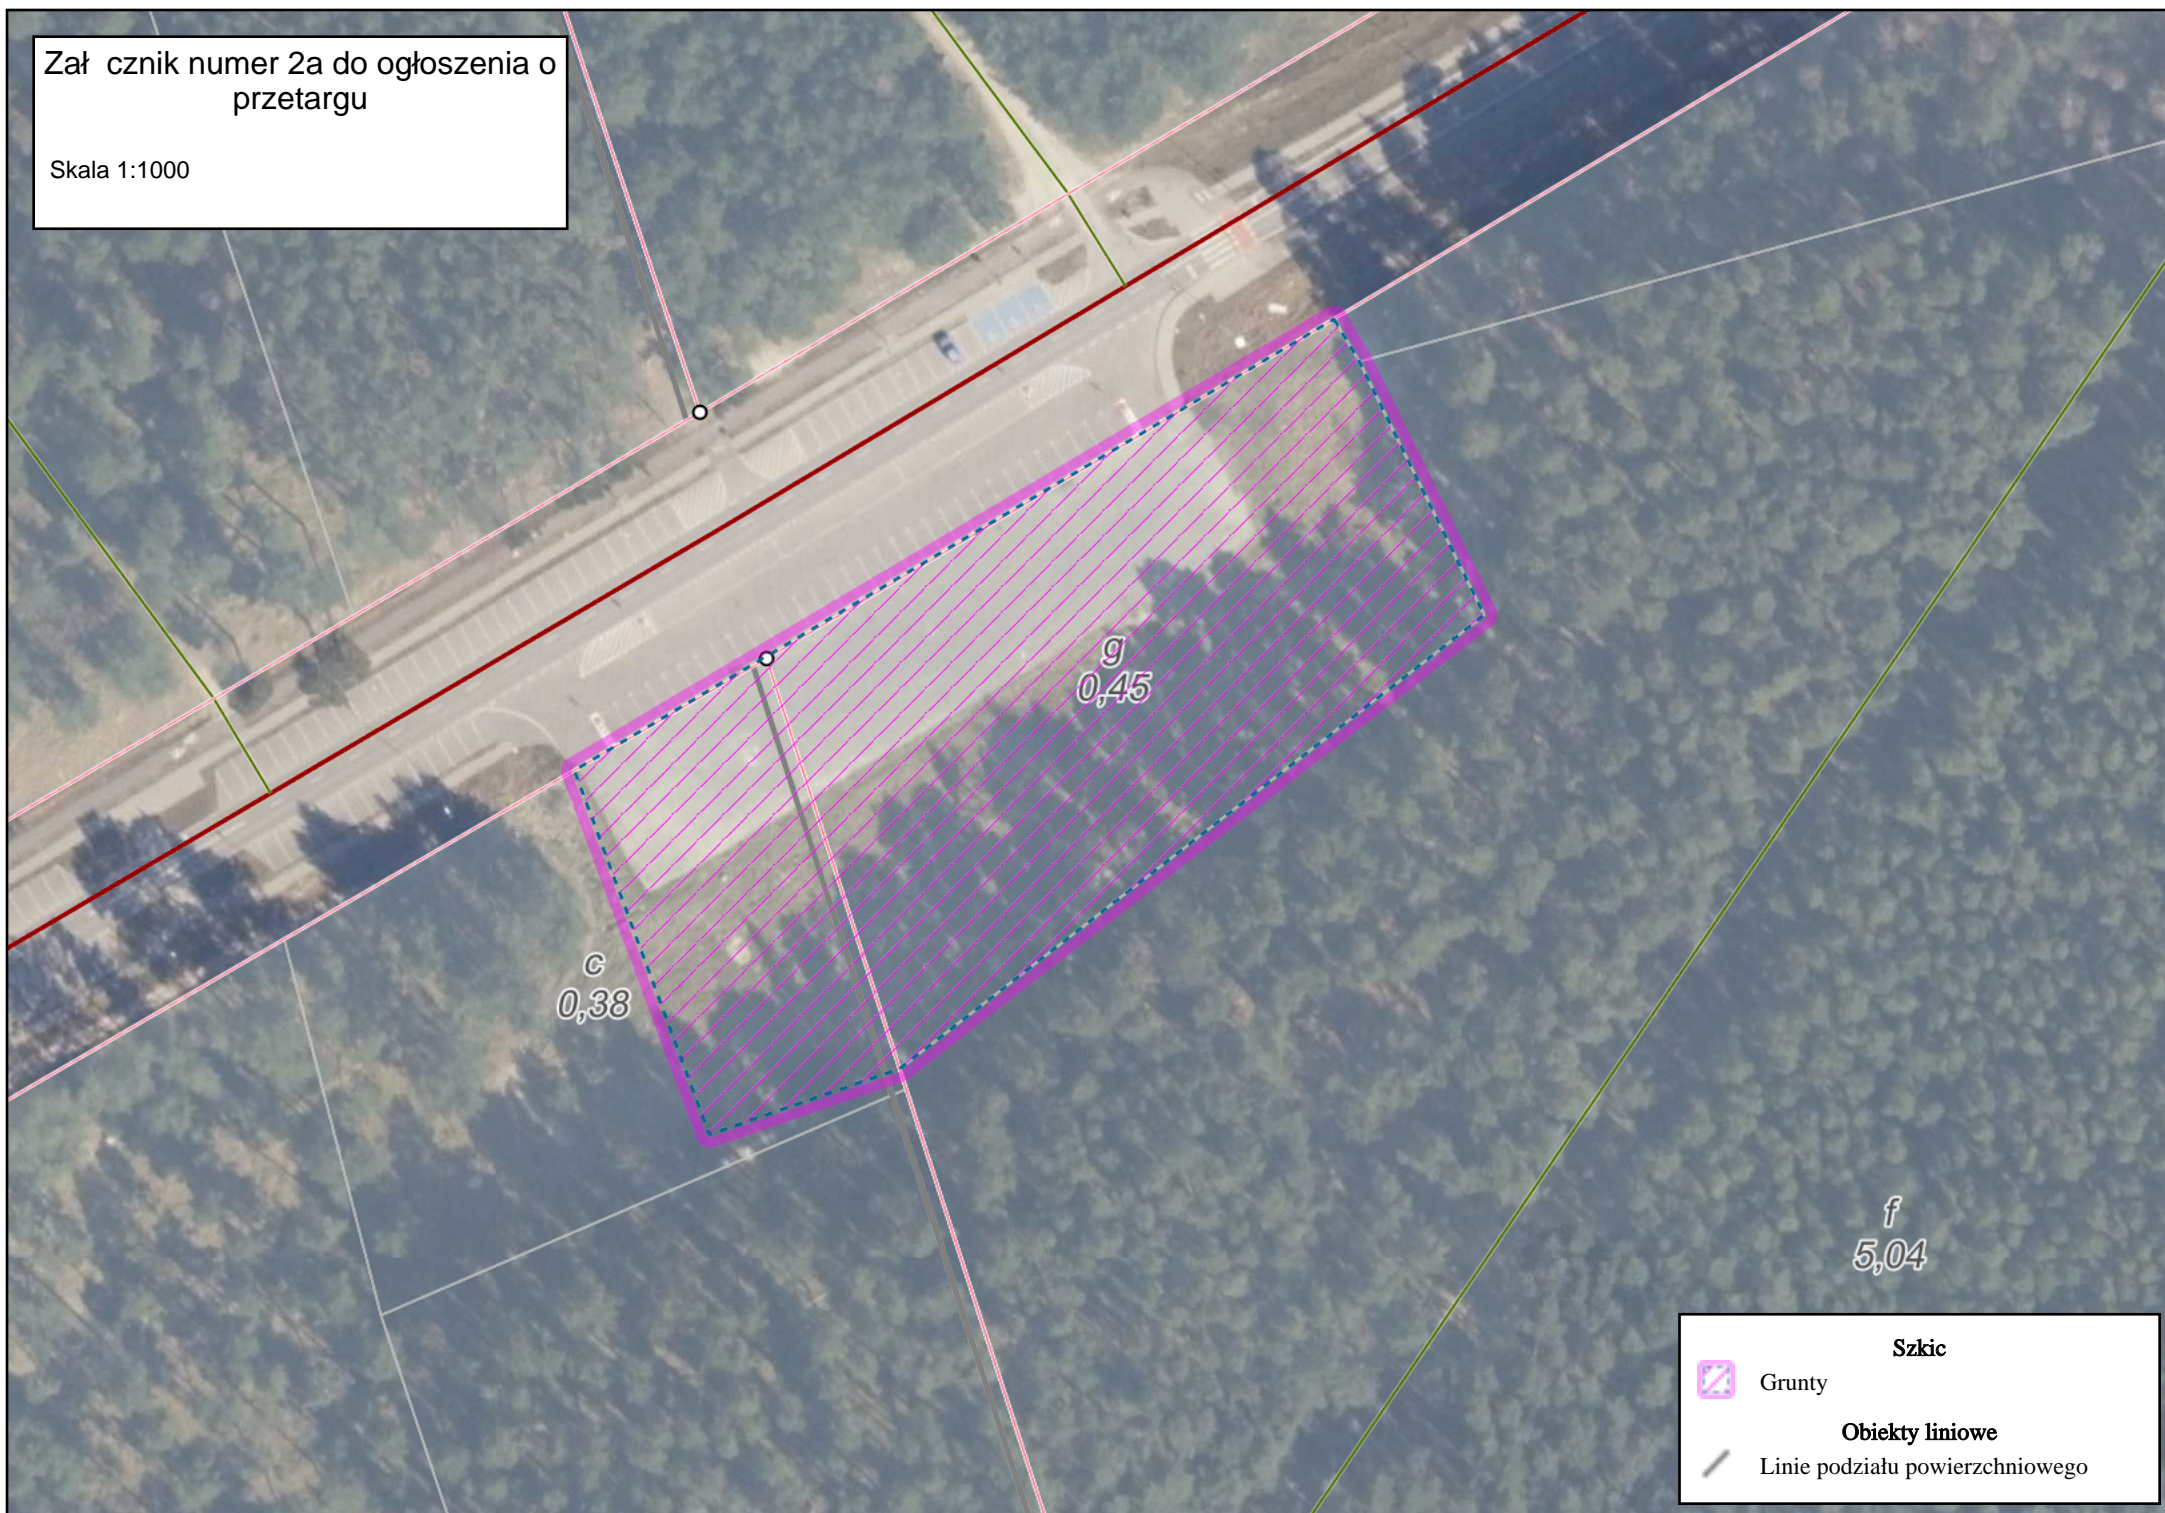

Szkic

 Grunty

Obiekty liniowe

 Linie podziału powierzchniowego