
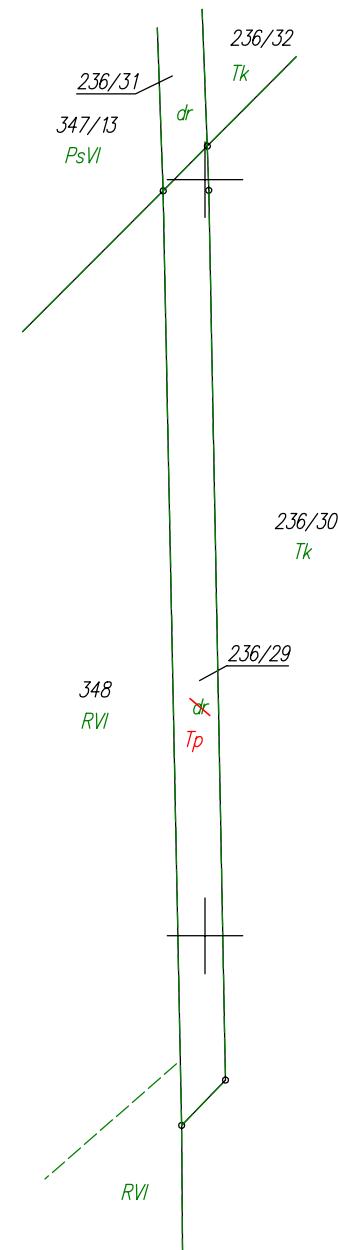
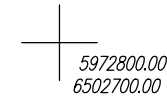


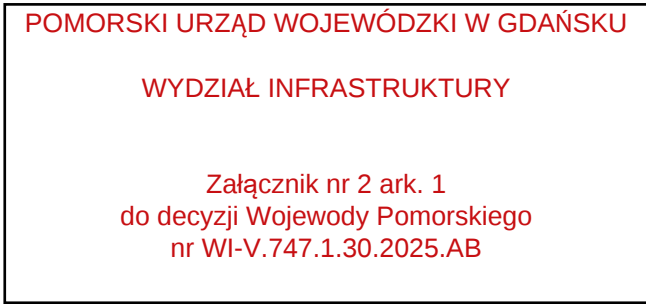

STAN DOTYCHCZASOWY							Nomenklatura prawna	STAN NOWY					
Nr jedn.	Numer	Rodzaj użytku i klasa			Powierzchnia ha			Numer	Rodzaj użytku i klasa			Powierzchnia ha	
rejestr.	działki	OFU	OZU	OZK	użytku i klas	działki		działki	OFU	OZU	OZK	użytku i klas	działki
G.357	236/29	dr			0,0738	0,0738	SL1C/00022069/5	236/29	TP			0,0738	0,0738
				Razem	0,0738	0,0738					Razem	0,0738	0,0738

Poświadcza się, że niniejszy dokument został opracowany w wyniku prac, których rezultaty zawiera operat techniczny wpisany do ewidencji materiałów państwowego zasobu geodezyjnego i kartograficznego.	
Nazwa organu prowadzącego państwowy zasób geodezyjny i kartograficzny	Starosta Chojnicki
Identyfikator ewidencyjny operatu technicznego	P.2202.2025.331
Data przyjęcia operatu technicznego do zasobu	2025-02-03
Imię, nazwisko i podpis osoby reprezentującej organ	Katarzyna Knuth

MAPA DO CELÓW PRAWNYCH

*opracowana w trybie przepisów ustawy o gospodarce nieruchomościami
z dn. 21 sierpnia 1997r. (Dz. U z 2024r. poz 1145 z późn. zm.) oraz
ustawy o transporcie kolejowym z dn. 28 marca 2003r.
(Dz. U z 2024r. poz 697, 731 z późn. zm.)*

SKALA 1:1000

Wykazane na mapie granice nieruchomości są zgodne z danymi ewidencyjnymi.

Wykonawca: **MGGP**
GRUPA MGGP 

ul. Kaczkowskiego 6, 33-100 Tarnów

NIP: 7342480395

Data: 27.12.2024

Kierownik pracy geodezyjnej:
Geodeta Uprawniony
mgr inż. Emil Rutkowski
Nr upr. 23524