



SZCZEGÓŁ PRZEPUSTU

skala 1:50


WIDOK WLOTU/WYLOTU Z GÓRY

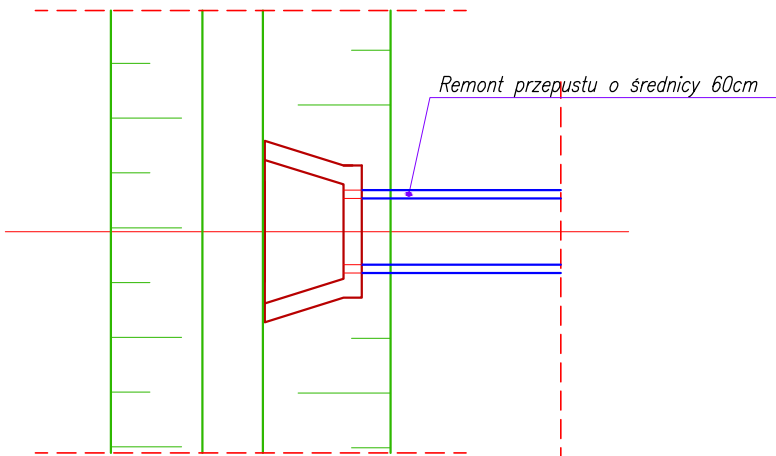


PRZEKRÓJ PODŁUŻNY

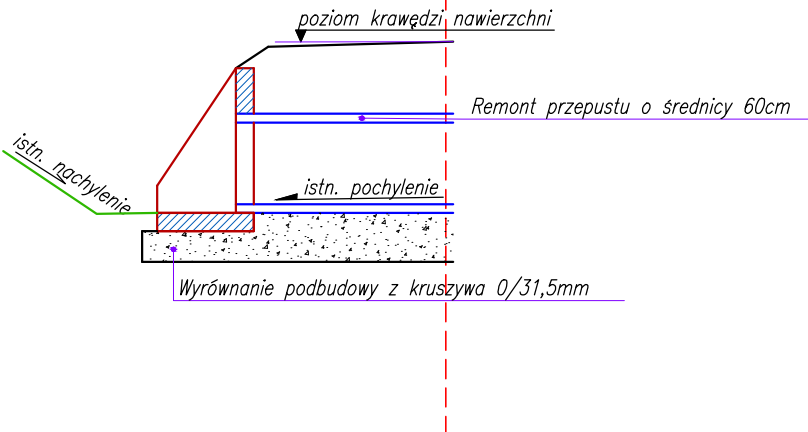

WIDOK WLOTU/WYLOTU Z BOKU

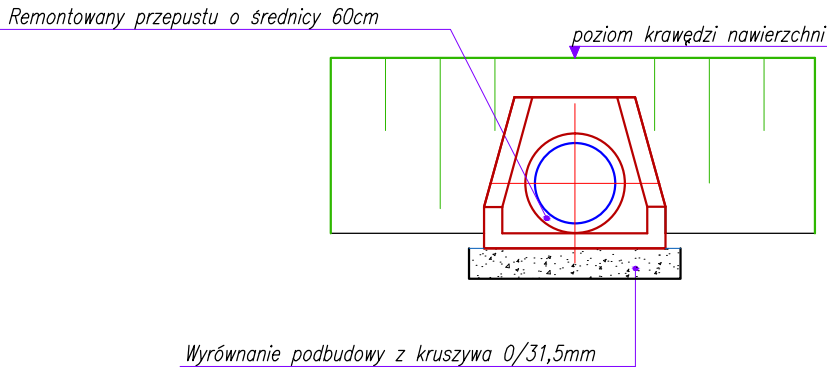

WYMIARY PODSYPKI POD CZĘŚCIĄ PRZEPUSTU

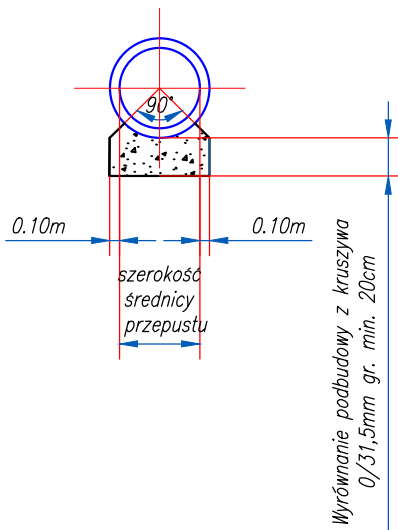

UWAGA:

– remont przepustu polega na rozebraniu istniejącego uszkodzonego przepustu wraz ze ściankami czołowymi, wyrównaniu podbudowy pod częścią przepustu i pod ściankami, ułożenie nowego przepustu w miejscu istniejącego, ułożenie ścianek, wykonanie niezbędnych robót ziemnych i odtworzenie nawierzchni jezdni

Inwestor <b>Państwowe Gospodarstwo Leśne Lasy Państwowe Nadleśnictwo Pińczów</b> Michałów 294; 28-411 Michałów		Wykonawca <b>AJKO Artur Kręcisz</b> <b>ul. Gen. Władysława Sikorskiego 6;</b> <b>28-200 Staszów</b> tel. 660 381 206; e-mail: artur@ajko.com.pl		
Obiekt <b>Remont drogi leśnej nr inw. 456/220 w Leśnictwie Włochy</b>				
Nazwa rysunku <b>REMONT PRZEPUSTU POD DROGĄ</b>				Skala <b>1:50</b>
Opracowanie	Imię i nazwisko	Nr. uprawnień	Data	Podpis
Projektant	<b>Wojciech Marciniak</b>	<i>SWK/0221/PWBD/19 w branży drogowej</i>	<b>05.2023</b>	
Asystent projektanta	<b>Weronika Obara</b>		<b>05.2023</b>	
Data opracowania <b>Maj 2023</b>		Branża <b>Drogowa</b>	Nr rysunku <b>4</b>	