


SZCZEGÓŁ PRZEPUSTU


skala 1:50

PRZĘKRÓJ PODŁUŻNY


WIDOK WLOTU/WYLOTU Z BOKU

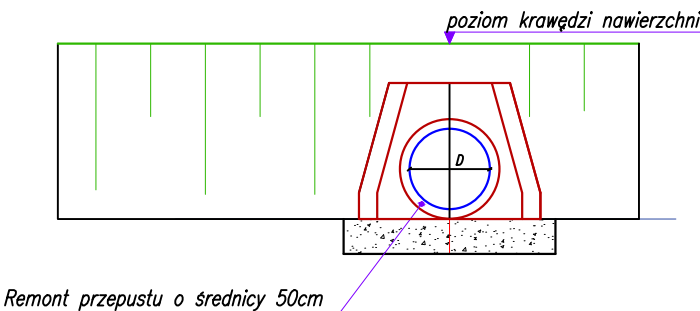

istn. nachylenie

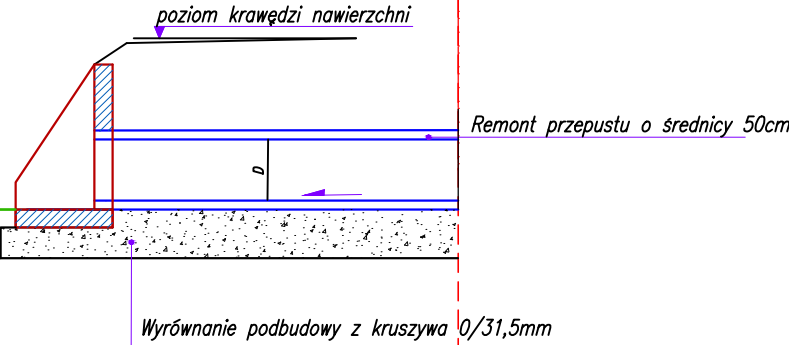


WYMIARY PODSYPKI POD CZĘŚCIĄ PRZEPUSTU

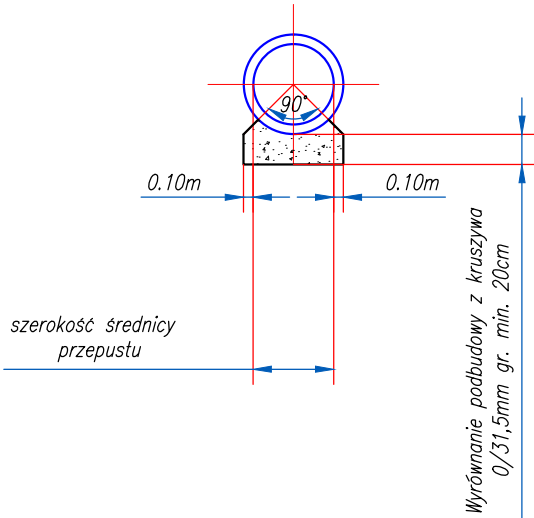

WIDOK WLOTU/WYLOTU Z GÓRY

Istn. rów otwarty

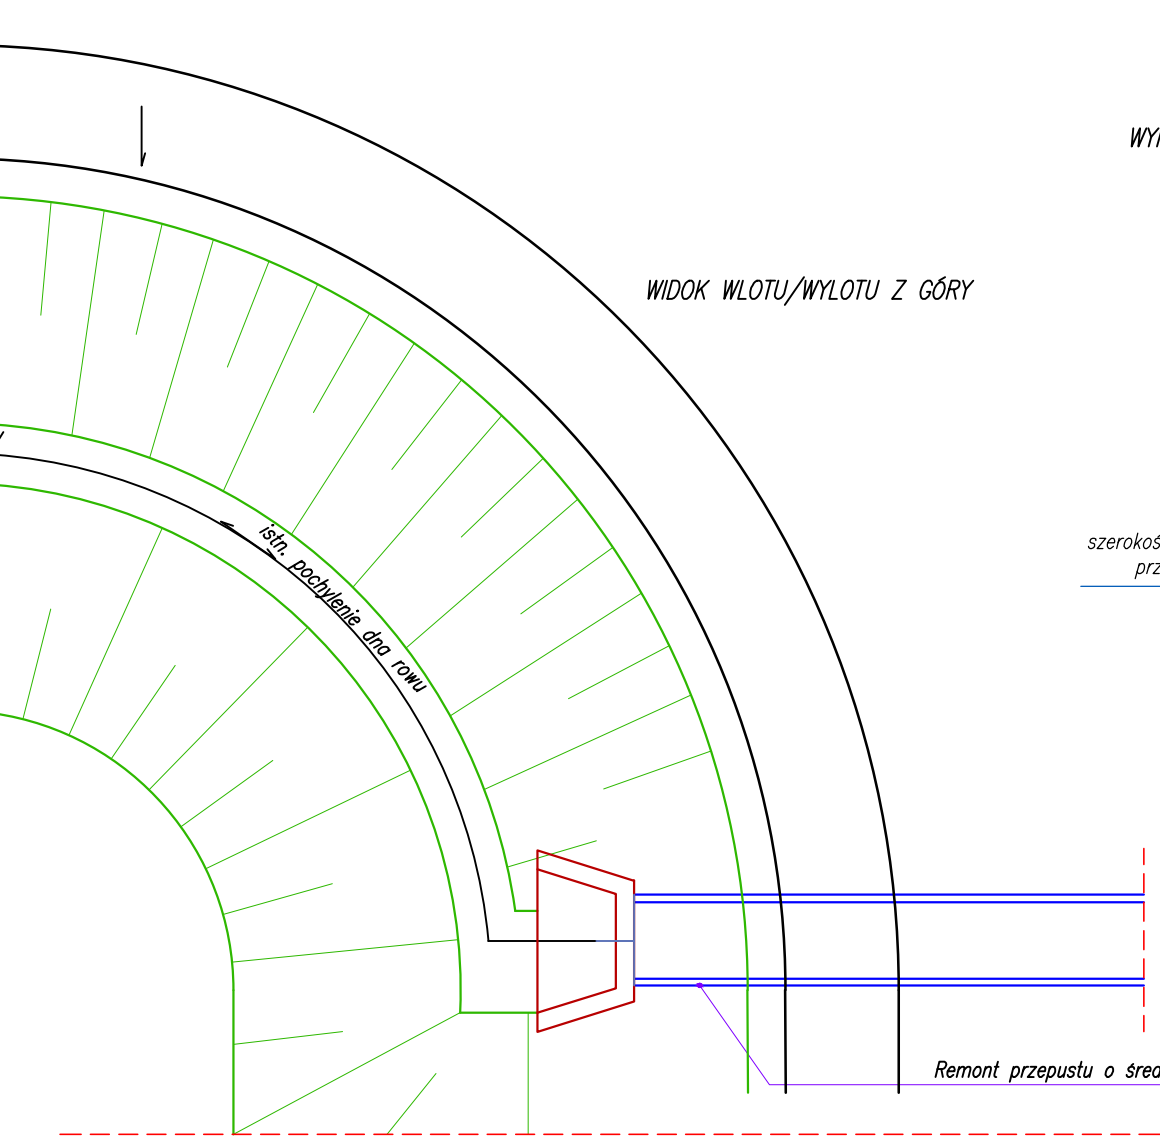

UWAGA:

– remont przepustu polega na rozebraniu istniejącego uszkodzonego przepustu wraz ze ściankami czołowymi, wyrównaniu podbudowy pod częścią przepustu i pod ściankami, ułożenie nowego przepustu w miejscu istniejącego, ułożenie ścianek, wykonanie niezbędnych robót ziemnych i odtworzenie nawierzchni jezdni

Inwestor Państwowe Gospodarstwo Leśne Lasy Państwowe Nadleśnictwo Pińczów Michałów 294; 28-411 Michałów		Wykonawca AJKO Artur Kręcisz ul. Gen. Władysława Sikorskiego 6; 28-200 Staszów tel. 660 381 206; e-mail: artur@ajko.com.pl		
Obiekt Remont drogi leśnej nr inw. 456/220 w Leśnictwie Włochy				
Nazwa rysunku REMONT PRZEPUSTU POD ZJAZDEM				Skala 1:50
Opracowanie	Imię i nazwisko	Nr. uprawnień	Data	Podpis
Projektant	Wojciech Marciniec	SWK/0221/PWBD/19 w branży drogowej	05.2023	
Asystent projektanta	Weronika Obara		05.2023	
Data opracowania Maj 2023		Branża Drogowa	Nr rysunku 5	