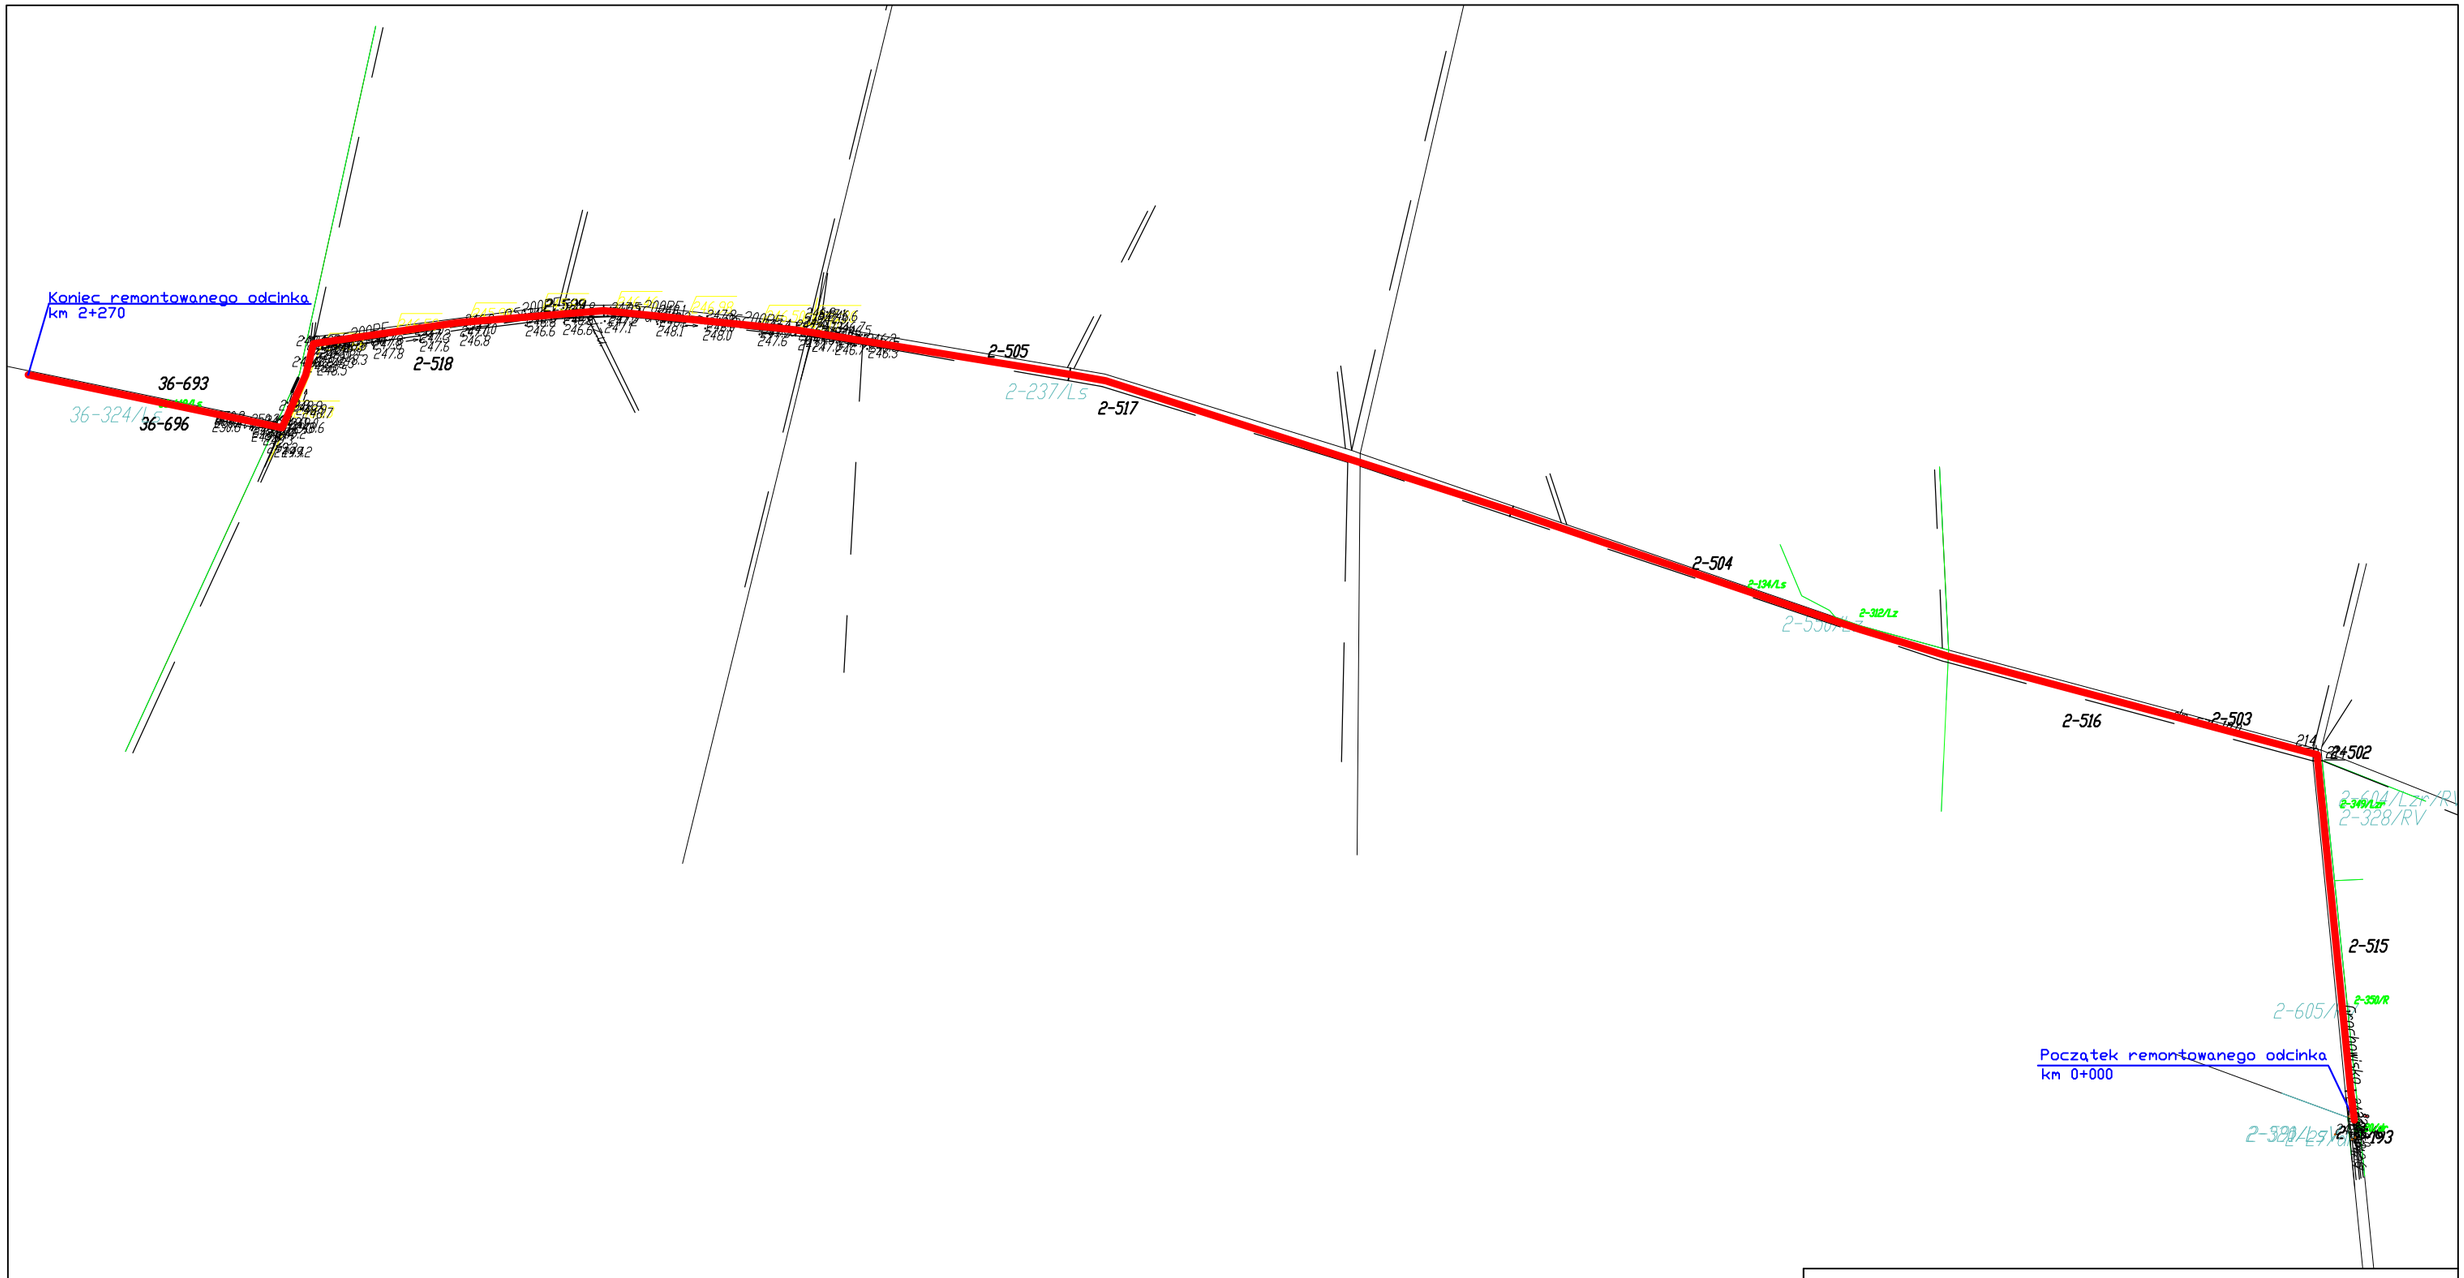


Remontowana droga leśna

| | |
|---|---|
| Zamawiający: **Państwowe Gospodarstwo Leśne Lasy Państwowe Nadleśnictwo Pińczów** Michałów 294; 28-411 Michałów | Wykonawca: **AJKO Artur Kręcisz ul.Gen. Władysława Sikorskiego 6; 28-200 Staszów** tel: 660 381 206; e-mail: artur@ajko.com.pl |

Obiekt:

**Remont drogi leśniej nr. inw. 456/220 w leśnictwie Włochy**

| Nazwa rysunku | | | Skala |
|---|---|---|---|
| Mapa ewidencyjna | | | 1: 5000 |

| Opracowanie | Imię i nazwisko | Nr. uprawnień | Data | Podpis |
|---|---|---|---|---|
| Projektant | Wojciech Marciniec | SWK/0221/PWBD/19 w branży drogowej | 05.2023 | |
| Asystent | Weronika Obara | | 05.2023 | |
| Data opracowania: Maj 2023 | | Branża: Drogowa | Nr rysunku: 2 | Nr arkusza: - |