




WIDOK
ŚCIANA D



WIDOK Z GÓRY

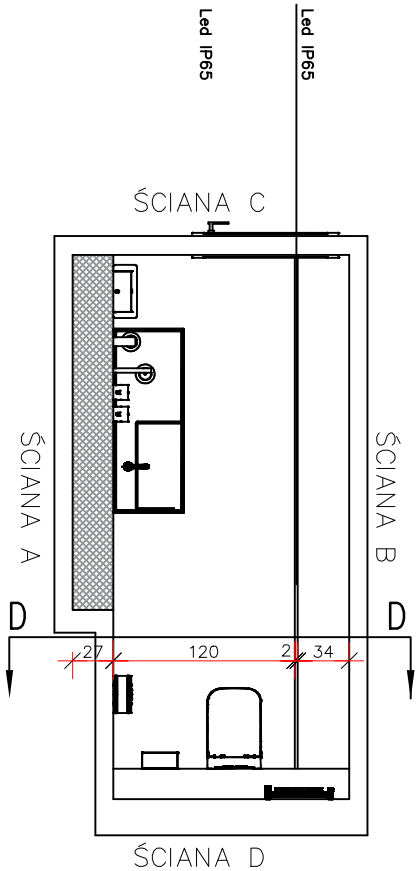

Przekrój D-D

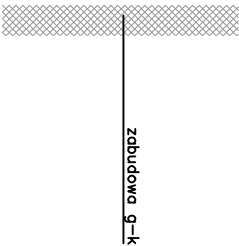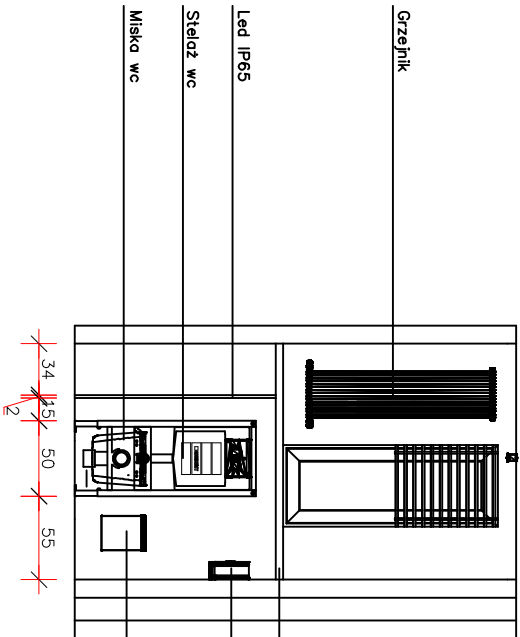

UWAGA!!! Powyższe rysunki należy na bieżąco sprawdzać z wizualizacjami i zastanymi wymiarami. Jeśli zostanie zauważona niecisłość, należy to zgłosić do projektanta.

Remont łazienek na piętrze w biurowcu Nadleśnictwa Gniezno, ul. Wrzesińska 83, 62-200 Gniezno			
Inwestor: Lasy państwowe Nadleśnictwo Gniezno			
Typ: Łazienka damska – ściana D		Nr rys.: D4	
Autor: mgr inż. Mariusz Grzechowiak		Skala: 1:50	
upr.bud. GP-8345/1508/90		Data: 11.09.2023	