


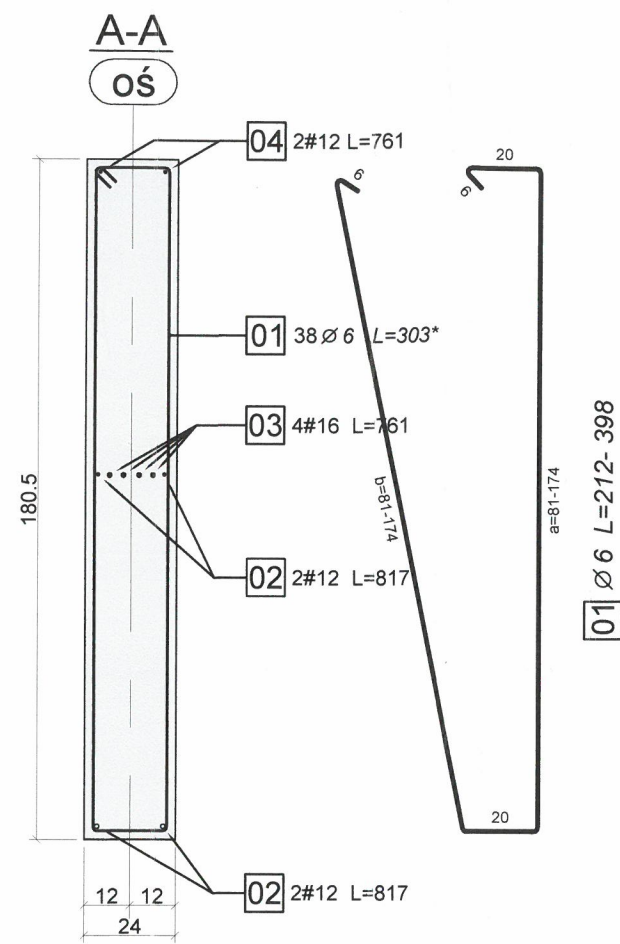


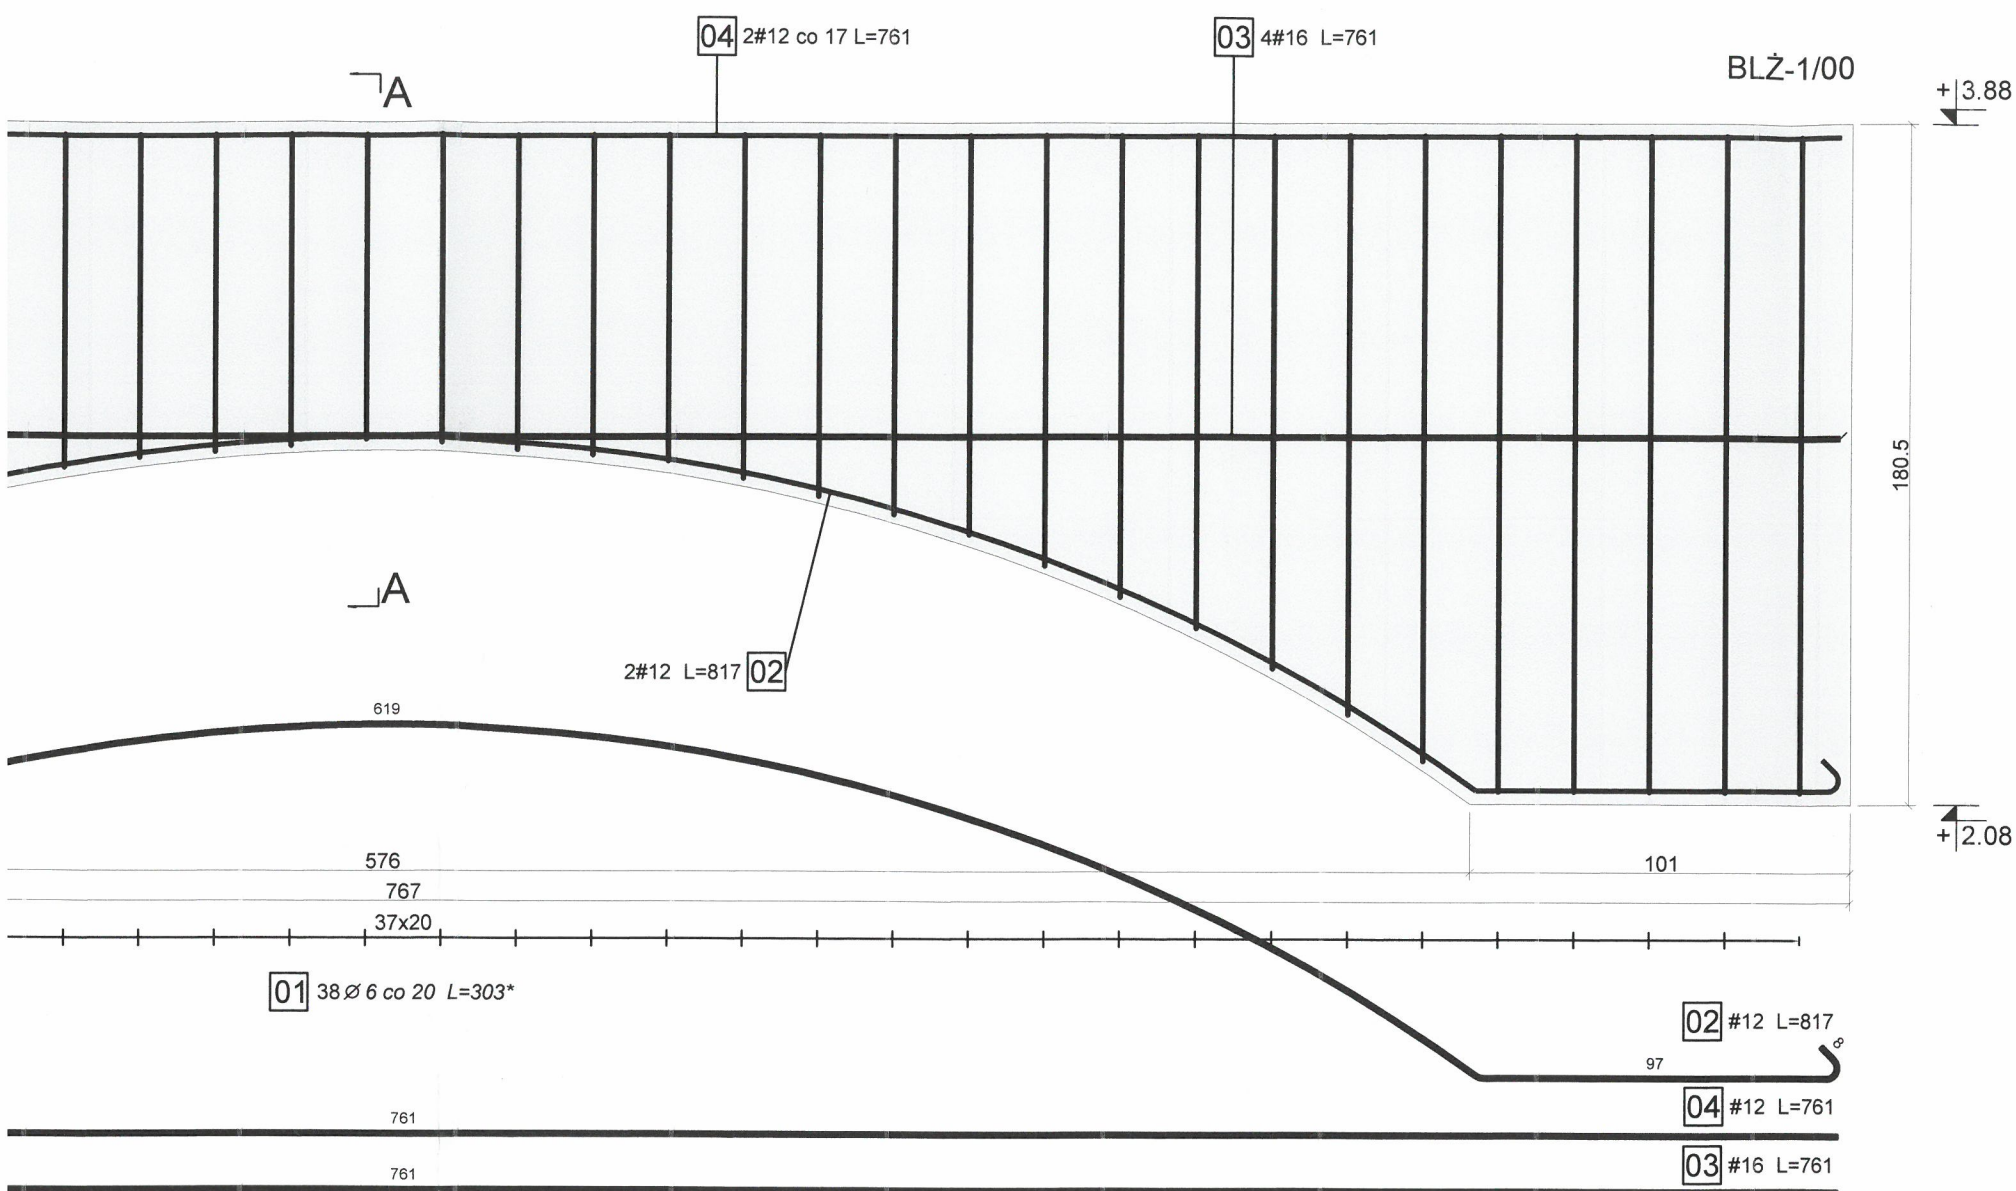

Ściana	Masa (kg)	Masa ogólna (kg)	Typ stali
0	25,55	101,67	A-0
1	14,51		A-IIIN
2	48,10		A-IIIN
3	13,52	3,98	A-IIIN
4	2,05		A-0
5	1,02		A-IIIN
6	0,91		A-IIIN

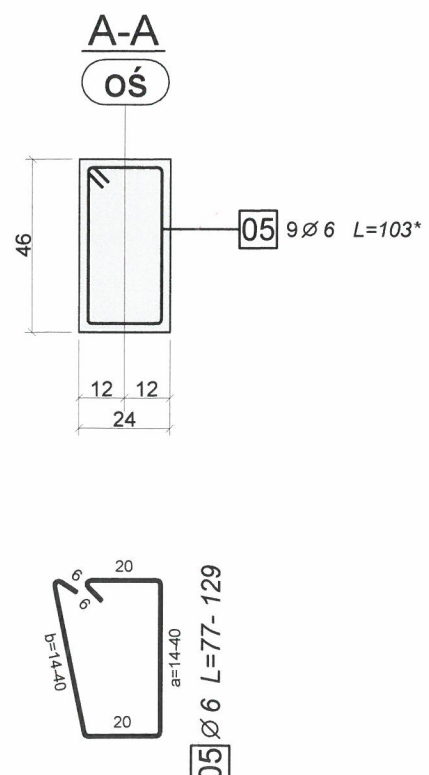

© Projekt ten chroniony jest prawem zgodnie z Ustawą o Prawie Autorskim. Wszelkie kopiowanie, powielanie, odstępowanie i dokonywanie zmian bez zgody autora jest niedozwolone i podlega karze.
© This drawing is copyright

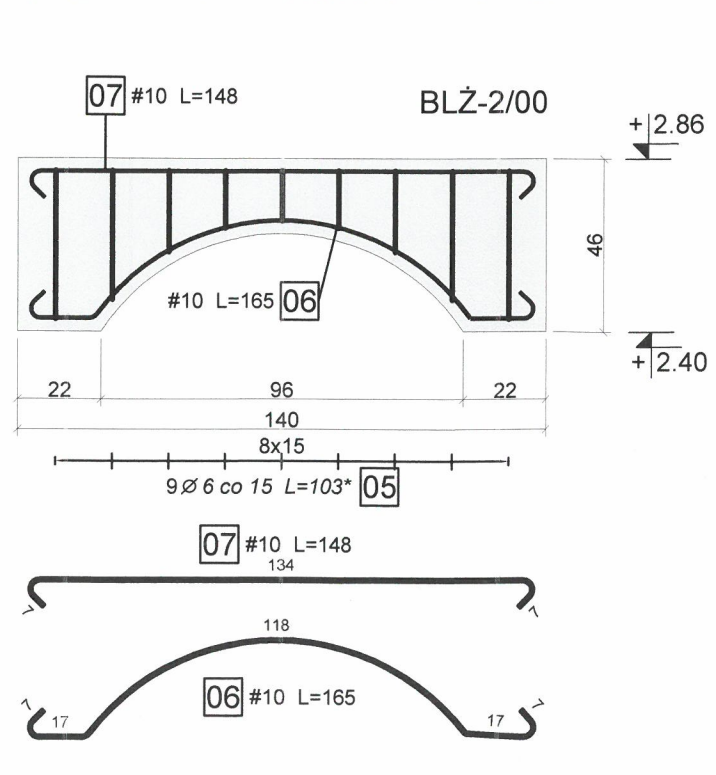

NR PROJEKTU 9002/2018/RJ

INWESTOR
Komenda Wojewódzka
Państwowej Straży Pożarnej
ul. Firlika 9-14, 71-637 Szczecin

LOKALIZACJA INWESTYCJI
ul. Firlika 9-14, 71-637 Szczecin woj. zachodniopomorskie
dz. 8/12, obręb 3014

**BUDYNEK GARAŻOWY
I ROZBIÓRKA ISTNIEJĄCEGO OBIEKTU**
PROJEKT WYKONAWCZY
Autor projektu: arch. Marcin Hamerski

BRANŻA	KONSTRUKCJA
PROJEKTOWAŁ	mgr inż. RAFAŁ JAWORSKI Upr. bud. nr ZAP/0260/PWBKb/17 w spec. konstr.-bud bo
OPRACOWAŁ	
inż. ŁUKASZ KOWALSKI	
SPRAWDZIŁ	mgr inż. arch. PATRYK WOLERT Upr. bud. nr ZAP/0143/PWOK/14 w spec. konstr.-bud bo

RZUT FUNDAMENTÓW
-układ elementów konstrukcyjnych

NR RYS **K.5**

DATA marzec 2019 r.

SKALA 1:50

