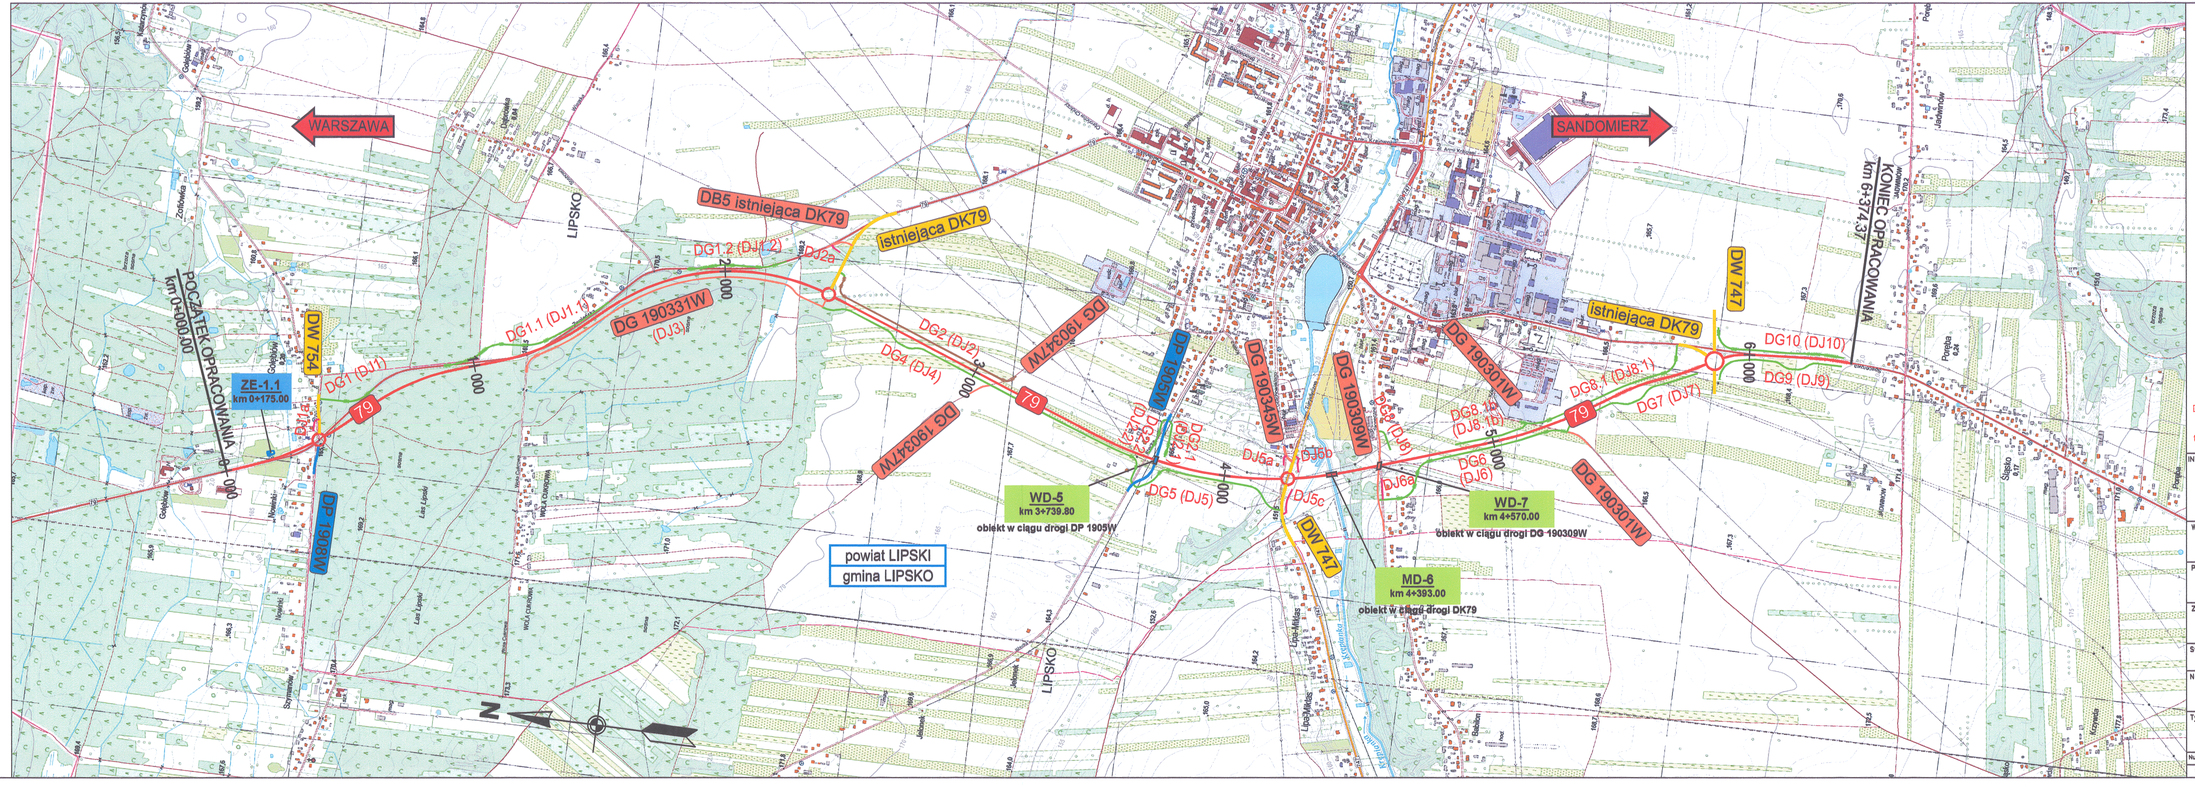

WARSZAWA
SANDOMIERZ
POCZĄTEK OPRACOWANIA
km 0+000.00
KONIEC OPRACOWANIA
km 6+374.37
ZE-1.1
km 0+175.00
DW 754
DP 1908W
DG1 (DJ1)
DJ1a
79
1+000
DG1.1 (DJ1.1)
DG 190331W
(DJ3)
2+000
DG1.2 (DJ1.2)
DJ2a
DB5 istniejąca DK79
istniejąca DK79
DG2 (DJ2)
DG4 (DJ4)
3+000
DG 190347W
DP 1905W
DG2.1 (DJ2.1)
DG2.2 (DJ2.2)
DG5 (DJ5)
WD-5
km 3+739.80
obiekt w ciągu drogi DP 1905W
4+000
DG 190345W
DJ5a
DJ5b
DJ5c
DW 747
MD-6
km 4+393.00
obiekt w ciągu drogi DK79
DG 190309W
DG8 (DJ8)
DJ6a
DG6 (DJ6)
WD-7
km 4+570.00
obiekt w ciągu drogi DG 190309W
5+000
DG8.1b (DJ8.1b)
DG 190301W
DG8.1 (DJ8.1)
DG7 (DJ7)
6+000
DG9 (DJ9)
DG10 (DJ10)
powiat LIPSKI
gmina LIPSKO
LIPSKO
N

Legenda:

- 79 - projektowana droga krajowa
- DG1.1 - projektowane drogi gminne o nawierzchni bitumicznej
- DG2 - projektowane drogi gminne o nawierzchni z kruszywa
- DJ1a - projektowane dodatkowe jezdnie
- DW 754 - drogi wojewódzkie
- DP 1908W - drogi powiatowe
- DG 190309W - drogi gminne
- - zbiornik retencyjno-infiltracyjny ZE-1.1
- 1+000 - kilometraż lokalny projektowanaej drogi krajowej

GENERALNA DYREKCJA
DRÓG KRAJOWYCH I AUTOSTRAD
Oddział w Warszawie
03-808 Warszawa, ul. Mińska 25
tel. 22 209-25-00, fax 22 698-60-45
-26-

Wydział BRD i Zarządzania Ruchem
Specjalista
Adam Trzewiczek

INWESTOR	GENERALNY DYREKTOR DRÓG KRAJOWYCH I AUTOSTRAD z siedzibą w Warszawie ul. Wronia 53, 00-874 Warszawa reprezentowany przez GENERALNĄ DYREKCJĘ DRÓG KRAJOWYCH I AUTOSTRAD Oddział w Warszawie ul. Mińska 25, 03-808 Warszawa GDDKiA
WYKONAWCA	BUDIMEX S.A. ul. Siedmiogrodzka 9 01-204 Warszawa budimex
PROJEKTANT	BUDIMEX S.A. ul. Siedmiogrodzka 9 01-204 Warszawa budimex TRAKT sp. z o.o. sp.k. 40-159 Katowice, ul. Jesionowa 9a tel: 32 228-12-70, fax: 32 220-70-04 trakt@trakt.eu
Zamierzenie budowlane:	Projekt i budowa obwodnicy Lipska w ciągu drogi krajowej nr 79
Nr tomu:	2
Stadium opracowania:	PROJEKT BUDOWLANY
Skala:	1:10 000
Nazwa opracowania:	PROJEKT STAŁEJ ORGANIZACJI RUCHU
Data:	01-2022
Tytuł rysunku:	ORIENTACJA

Numer Projektu	Numer Umowy	Etap	Numer Rysunku	Numer Arkusza	Rewizja
PR-807/21	001/2TCP/2021	PB	01.01	01	01